


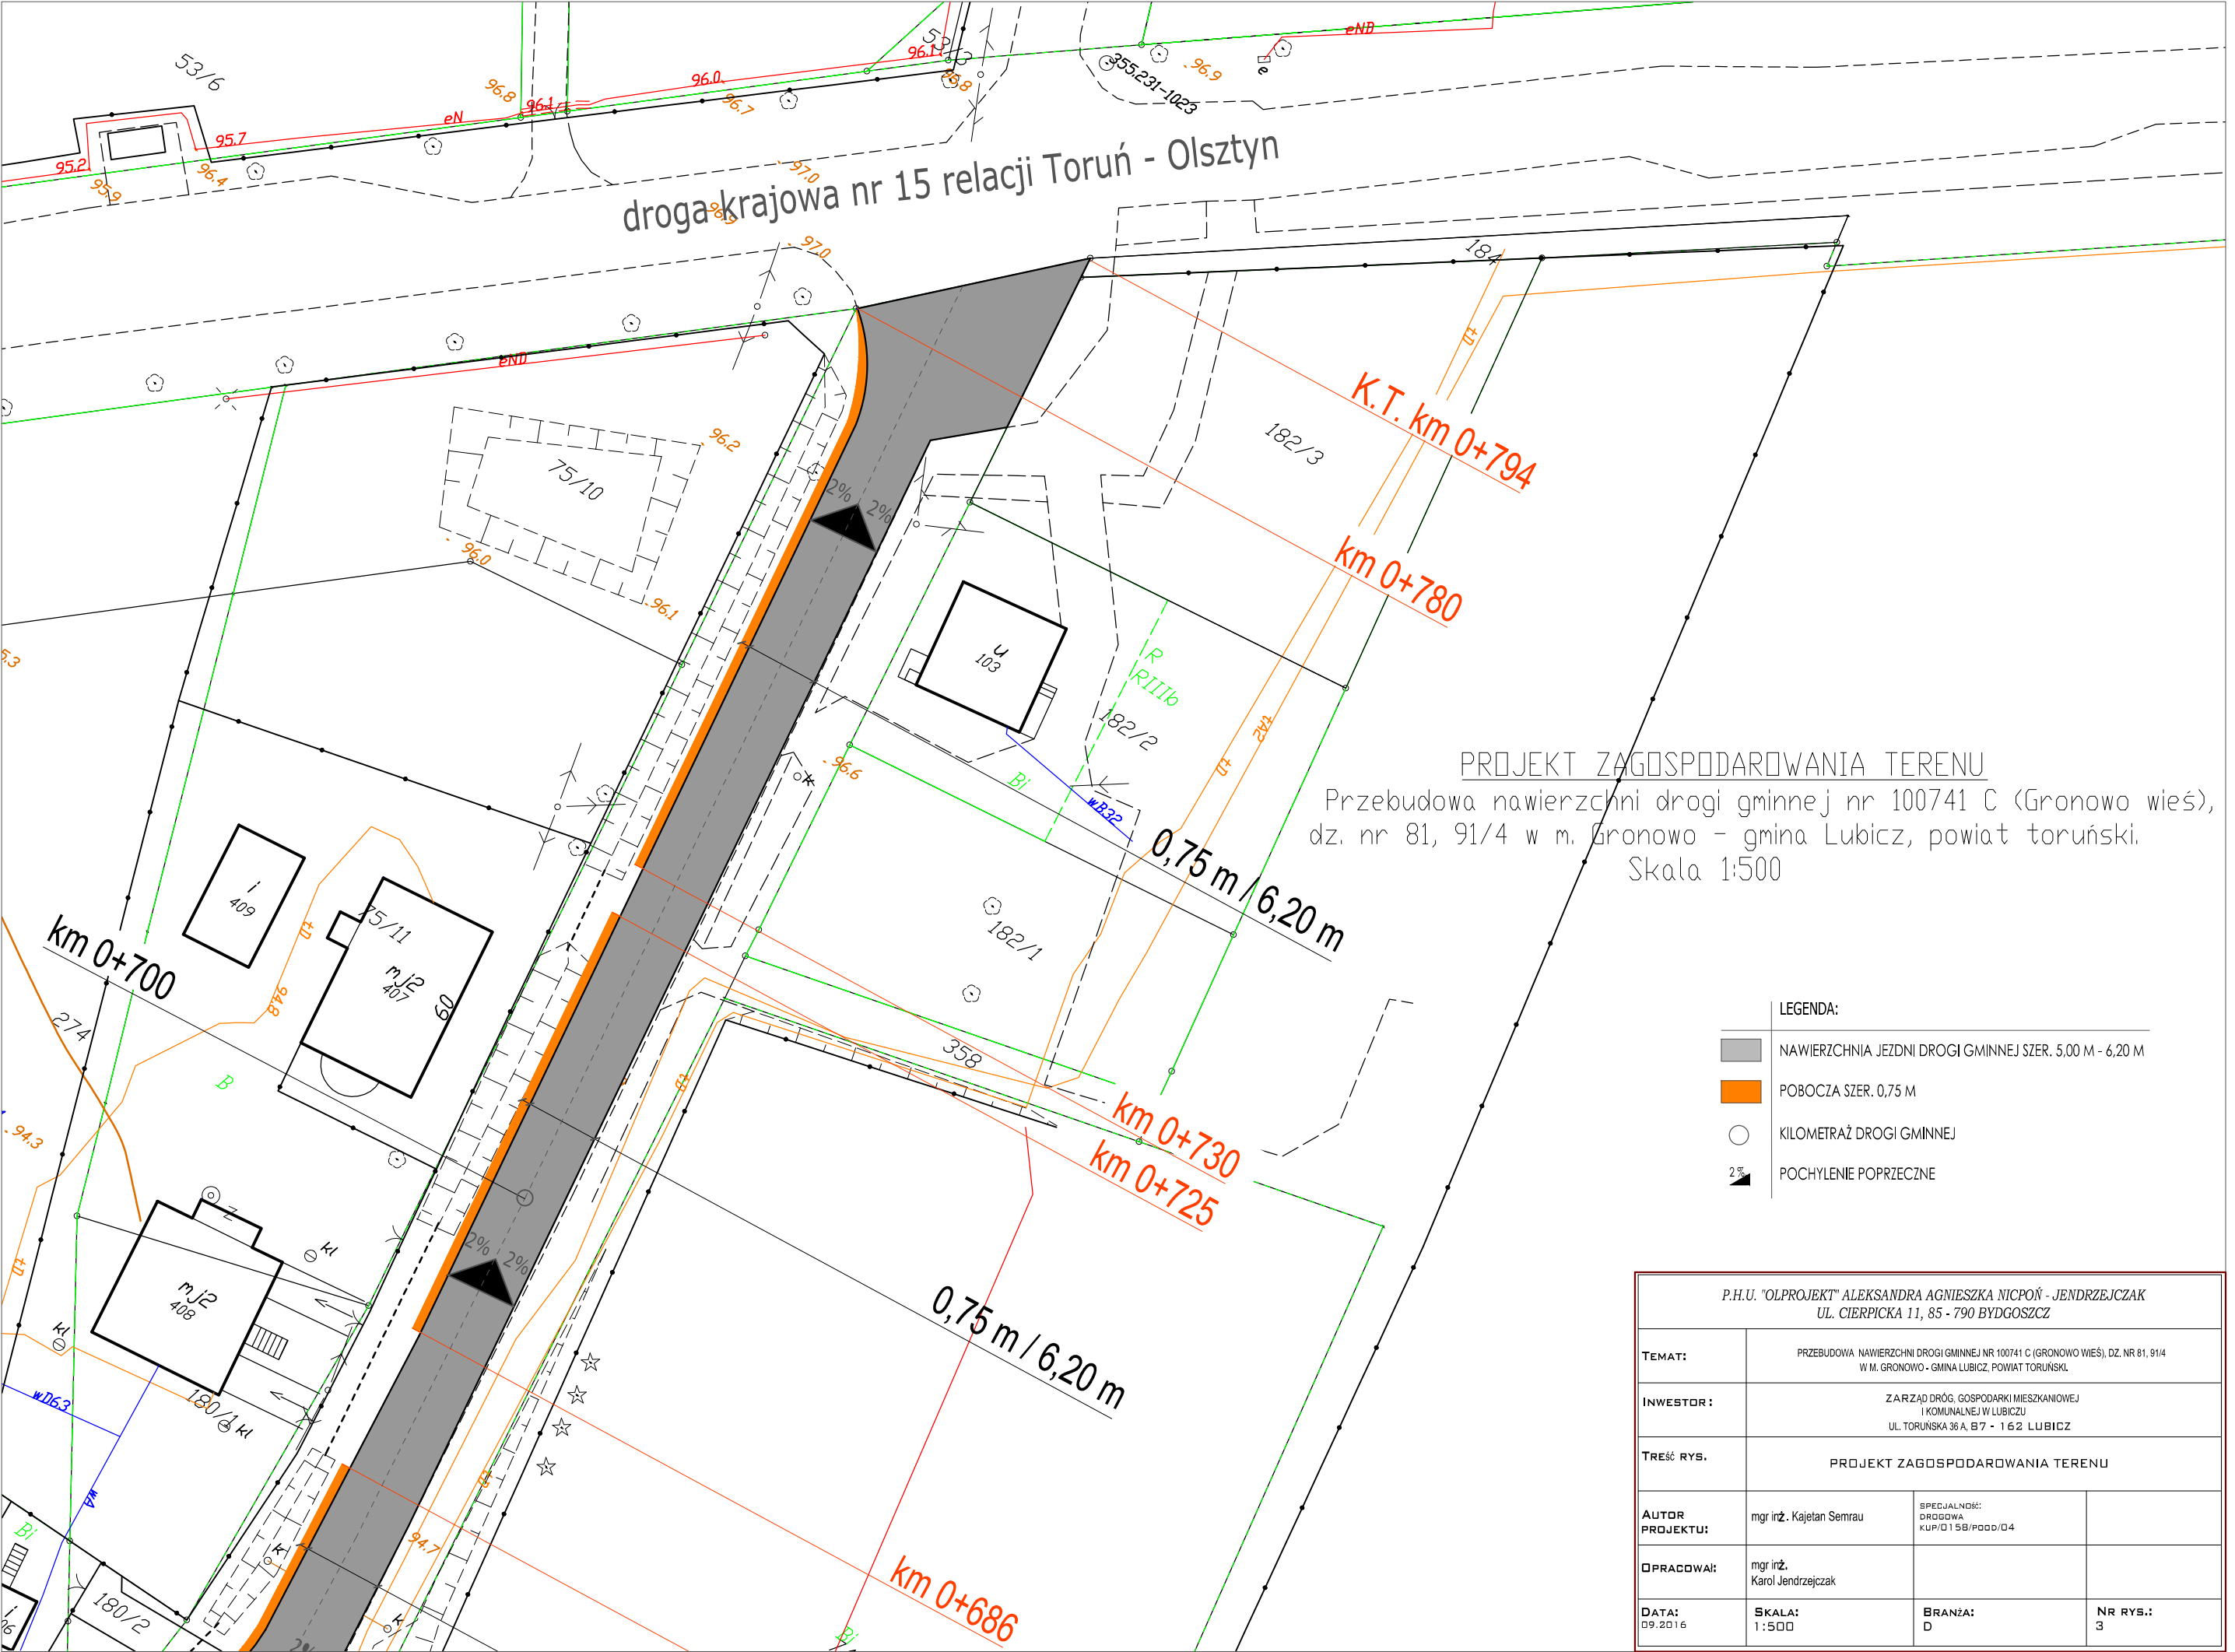

LEGENDA:

- NAWIERZCHNIA JEZDNI DROGI GMINNEJ SZER. 5,00 M - 6,20 M
- POBOCZA SZER. 0,75 M
- KILOMETRAŻ DROGI GMINNEJ
- ▲ POCHYLENIE POPRZECZNE

P.H.U. "OLPROJEKT" ALEKSANDRA AGNIESZKA NICPOŃ - JENDRZEJCZAK
UL. CIERPICKA 11, 85 - 790 BYDGOSZCZ

TEMAT:	PRZEBUDOWA NAWIERZCHNI DROGI GMINNEJ NR 100741 C (GRONOWO WIEŚ), DZ. NR 81, 91/4 W M. GRONOWO - GMINA LUBICZ, POWIAT TORUŃSKI		
INWESTOR:	ZARZĄD DRÓG, GOSPODARKI MIESZKANIOWEJ I KOMUNALNEJ W LUBICZU UL. TORUŃSKA 36 A, 87 - 1 62 LUBICZ		
TREŚĆ RYS.	PROJEKT ZAGOSPODAROWANIA TERENU		
AUTOR PROJEKTU:	mgr inż. Kajetan Semrau	SPECJALNOŚĆ: DROGOWA KUP/D 1 58/P000/D 4	
OPRACOWAŁ:	mgr inż. Karol Jendrzejczak		
DATA: 09.2016	SKALA: 1:500	BRANŻA: D	NR RYS.: 3