

DECYZJA

Na umieszczanie urządzeń w pasie drogowym

Na podstawie art. 104 ustawy z dnia 14 czerwca 1960 r. Kodeks postępowania administracyjnego (Dz. U. z 2013 r., poz. 267, ze zmianami) oraz art. 39 ust. 3, ust. 3 a ustawy z dnia 21 marca 1985 r. o drogach publicznych (Dz. U. z 2013 r., poz. 260, ze zmianami) oraz upoważnienia Wójta Gminy Lubicz (Decyzja Nr ORG. 0154 – 1/05 z dnia 3 stycznia 2005 r.)

ZEZWALAM

Firmie Projektowanie i Nadzory Wod – Kan Witold Maciejewski **z siedzibą ul. Majora Sucharskiego 3, 87 400 Golub Dobrzyń**

1. Na umieszczenie w pasie drogowym publicznej drogi gminnej, ul. Przy Skarpie, w miejscowości Lubicz Górny - gmina Lubicz urządzeń infrastruktury technicznej niezwiązanych z potrzebami zarządzania drogami lub potrzebami ruchu drogowego tj. ułożenie kanalizacji sanitarnej wraz z przyłączami do nieruchomości przyległych do w/w pasa drogowego. Okres umieszczenia w/w infrastruktury technicznej niezwiązanej z potrzebami zarządzania drogami lub potrzebami ruchu drogowego planuje się na czas nieoznaczony.

Przy projektowaniu robót odtworzenia nawierzchni jezdni należy uwzględnić, odtworzenie jezdni utwardzonej kruszywem drogowym z nawierzchnią warstwy górnej podbudowy z kruszywa pospółki drogowej wykonać na podłożu mechanicznie zagęszczonym. Odtworzyć konstrukcję jezdni w pasie wykonywania robót ziemnych wykonując:


- warstwę odsączającą z piasku o grubości 10 cm w pasie wykopów,
- warstwę dolną podbudowy z gruzu betonowego o frakcji 4 – 63 mm grubości 15 cm w pasie wykopów,
- warstwę jezdnią z pospółki drogowej o fr. 0-31,5mm o grubości 8cm po zagęszczeniu na całej szerokości jezdni.

2. Na dysponowanie dla celów projektowych i budowlanych gruntem przynależnym do pasa drogowego publicznej drogi gminnej ul. Przy Skarpie, w miejscowości Lubicz Górny- gmina Lubicz.

3. Jednocześnie informuję, że zgodnie z art. 39 pkt 3a ustawy o drogach publicznych, przed rozpoczęciem robót budowlanych należy:

- uzyskać pozwolenie na budowę;
- uzgodnić z zarządcą drogi przed uzyskaniem pozwolenia na budowę projekt budowlany kanalizacji sanitarnej z przyłączami
- przed rozpoczęciem robót, sporządzić projekt tymczasowej organizacji ruchu na zajmowanym odcinku pasa drogowego na czas budowy.
- zgodnie z art. 40 ustawy o drogach publicznych [Dz. U., poz. 267 z 2013 r. ze zmianami] należy wystąpić z wnioskiem o uzyskanie zgody na zajęcie pasa drogowego dróg gminnych przed przystąpieniem do prac budowlanych, co najmniej na 14 dni przed rozpoczęciem robót.

4. Załączniki nr 1 stanowi integralną część uzgodnień określonych niniejszą decyzją.

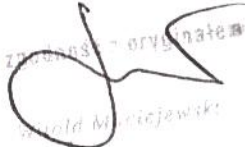Za zgodność z oryginałem

Witold Maciejewski

UZASADNIENIE

Powyższą decyzję wydano zgodnie ze złożonym wnioskiem strony w dniu 28.03.2014r.
Na podstawie art. 107 § 4 Kpa odstąpiono od uzasadniania decyzji, gdyż uwzględniona w całości żądanie strony.

POUCZENIE

Od niniejszej decyzji służy stronom odwołanie do Samorządowego Kolegium Odwoławczego w Toruniu ul. Targowa 13/15, 87 – 100 Toruń za pośrednictwem Wójta Gminy Lubicz w terminie 14 dni od daty otrzymania decyzji.



Z up. WÓJTA

Andrzej Krzyżanowski
Kierownik Zarządu Dróg, Gospodarki
Mieszkaniowej i Komunalnej w Lubiczu

Za zgodność z oryginałem

Witold Maciejewski

OTRZYMUJĄ:

STRONA: 1. Witold Maciejewski
ul. Mjr Sucharskiego 3
87 – 400 Golub Dobrzyń

2 a/a ZDGMiK


Do wiadomości:


Ref. Księgowości ZD

Zwalnia się z opłaty skarbowej na podstawie załącznika do ustawy z dnia 16 listopada 2006 r. o opłacie skarbowej (Dz. U. Nr 225, poz. 1635 z 2006 r.) część III, pkt 44, ppkt 9.

Nazwa rys.		Projekt zagospodarowania terenu	
Inwestor:		Lubickie Wodociągi sp. z o.o. ul. Toruńska 21, 87-162 Lubicz Górny	
Projektował:	Witold Maciejewski	upr. KUP/0050/POOS/05	inż. Bartosz Kretekowski
Sprawdził:		inż. Bartosz Kretekowski	
Data: 02.2014		Skala 1:500	
Rys. nr 1			

Projektowanie i Nadzory WOD-KAN Witold Maciejewski
ul. Mjr Sucharskiego 3, 87-400 Gołub-Dobrzyń
Obiekt: Budowa sieci wod-kan, przyłączy kanalizacji sanitarnej, przewodu tłoczego wraz z przepompownią ścieków przy ul. Przy Skarpie (dz. nr 81/4, 100) w m. Lubicz Górny, gm. Lubicz

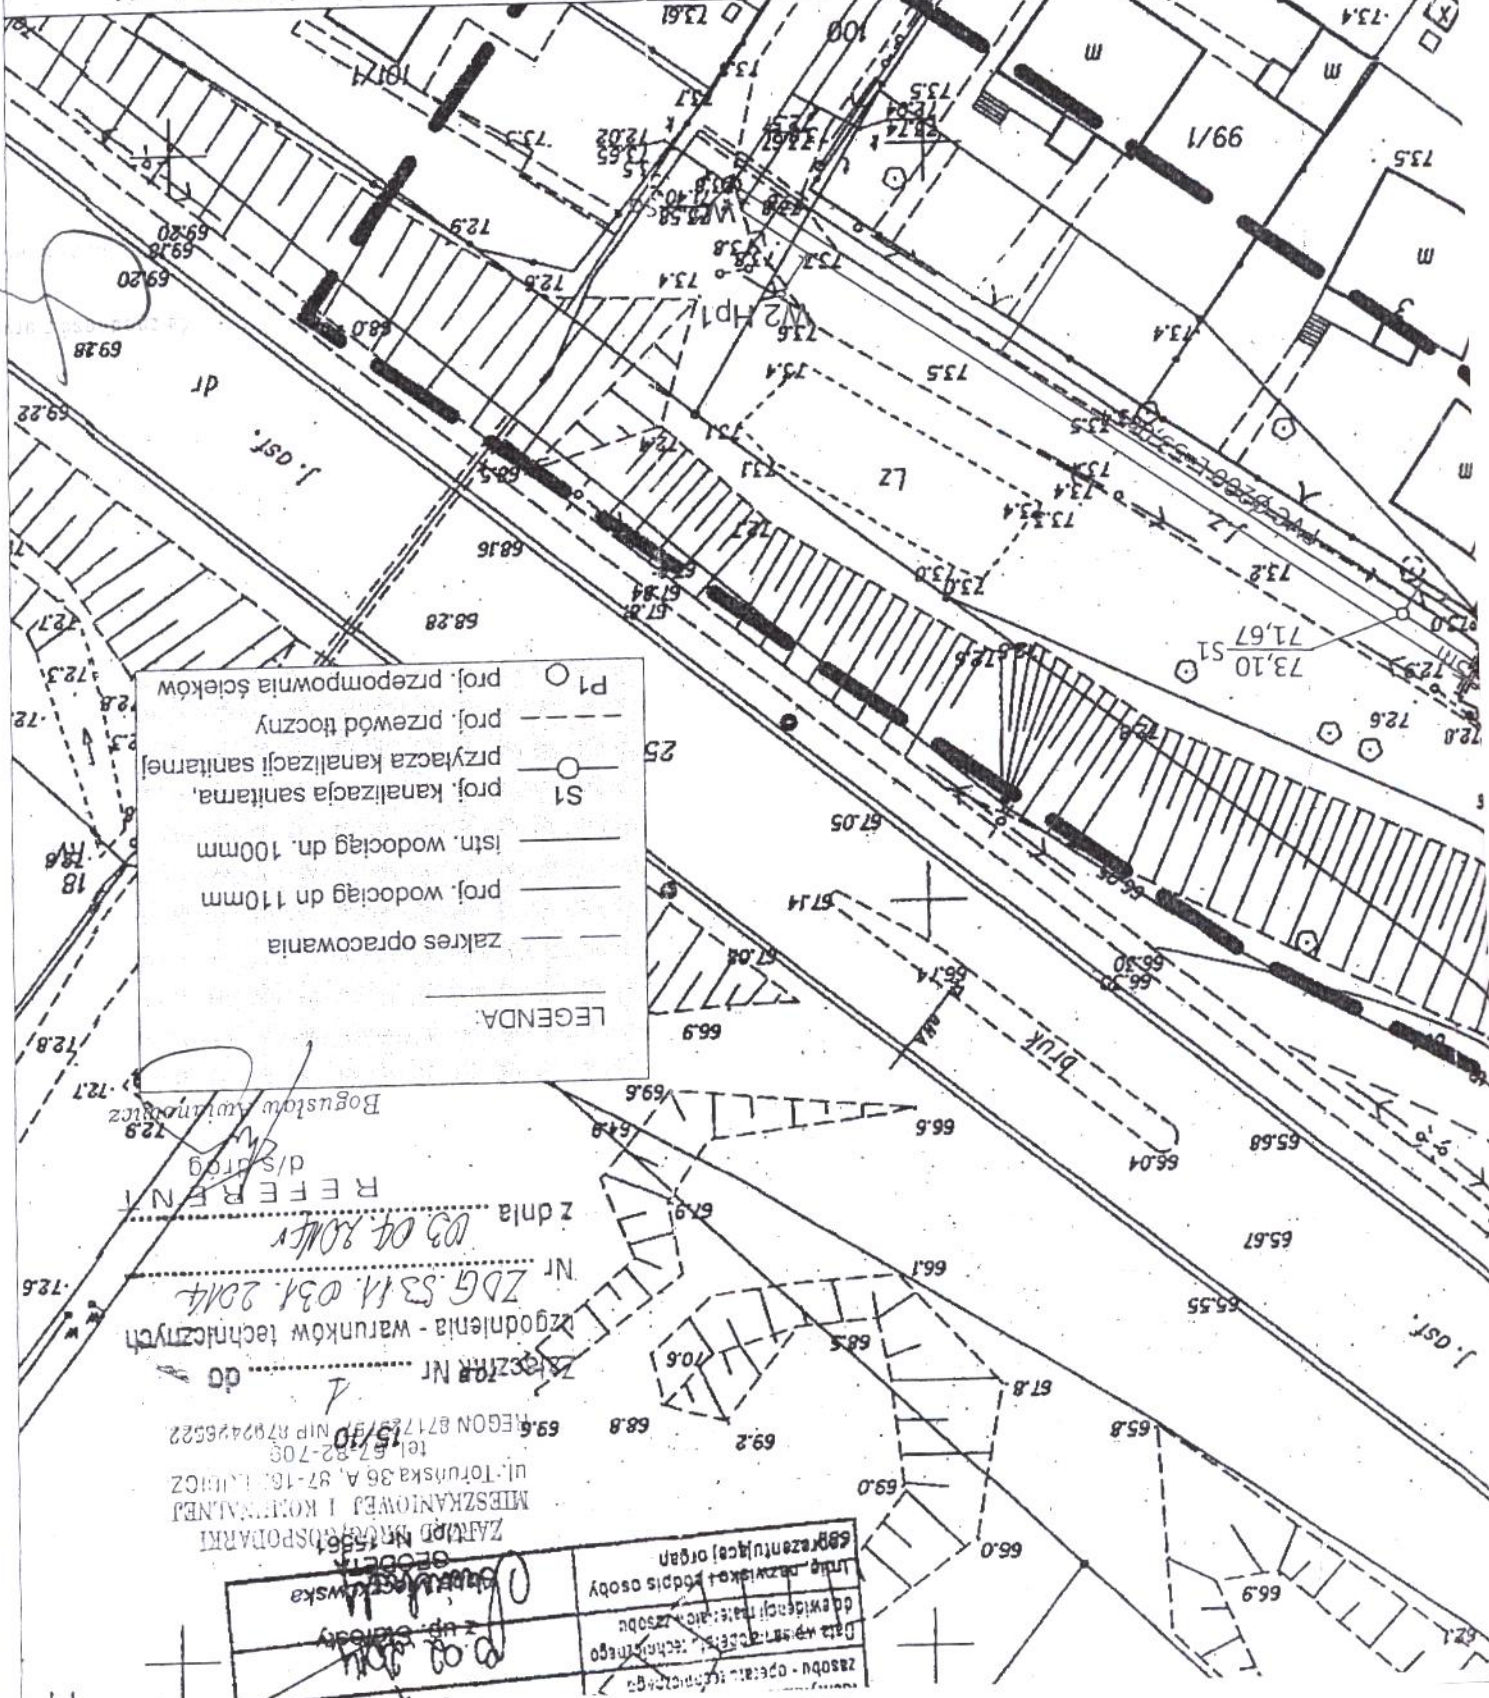

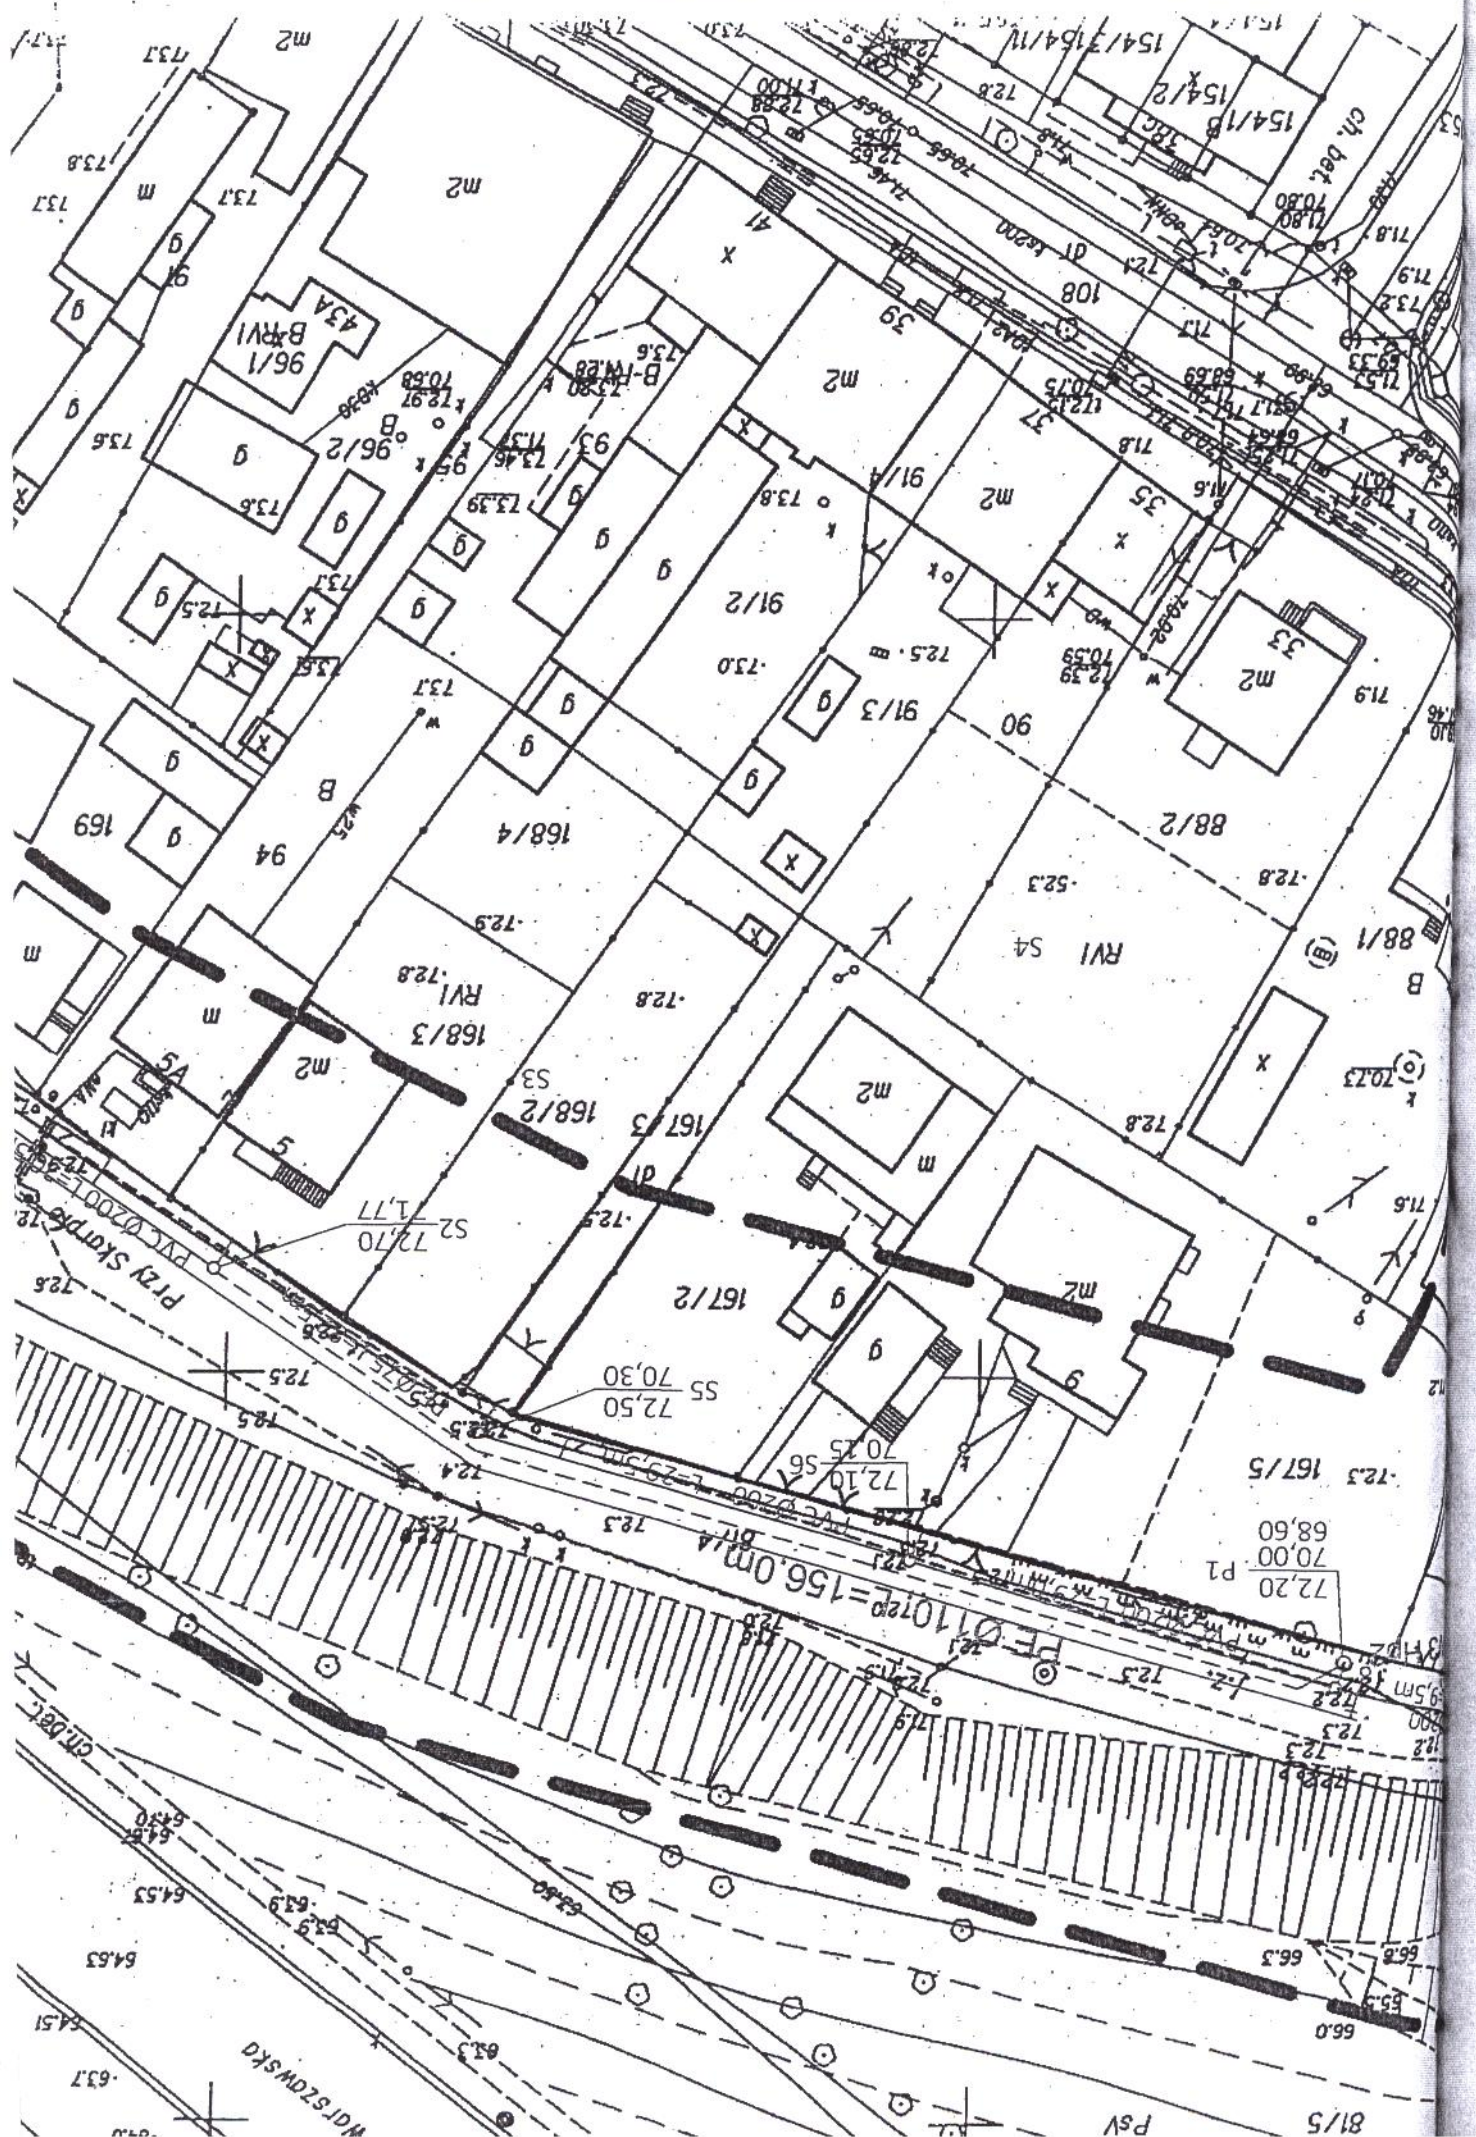

DECYZJA

Na umieszczanie urządzeń w pasie drogowym

Na podstawie art. 104 ustawy z dnia 14 czerwca 1960 r. Kodeks postępowania administracyjnego (tj. Dz. U. z 2013 r., poz. 267, ze zmianami) oraz art. 39 ust.3, ust.3 a ustawy z dnia 21 marca 1985 r. o drogach publicznych (tj. Dz. U. z 2013 r., poz. 260, ze zmianami) oraz upoważnienia Wójta Gminy Lubicz (Decyzja Nr ORG. 0154 – 1/05 z dnia 3 stycznia 2005 r.)

ZEZWALAM

Firmie **Lubickie Wodociągi spółka z o.o.** mającej siedzibę przy ul. Toruńskiej 56 w Lubiczu Dolnym, 87 – 162 Lubicz

1. Na umieszczenie w pasie drogowym publicznej drogi gminnej, ul. Niteckiego Trzaskalskiego, działka nr 311, 303, 302, 304, 327, 326, 341, 417, 418, 288, 305, 306, 307, 297, 310 i 350 w miejscowości Lubicz Górny - gmina Lubicz urządzeń infrastruktury technicznej niezwiązanych z potrzebami zarządzania drogami lub potrzebami ruchu drogowego tj. budowa sieci kanalizacji sanitarnej oraz przyłączy do nieruchomości przyległych do pasa drogowego. Okres umieszczenia w/w infrastruktury technicznej niezwiązanej z potrzebami zarządzania drogami lub potrzebami ruchu drogowego planuje się na czas nieoznaczony.


- odtworzenie jezdni nie ulepszonych utwardzonych kruszywem drogowym z nawierzchnią warstwy górnej z kruszywa pospółki drogowej wykonać na podłożu zagęszczonym mechanicznie do wsp. 0,9. Odtworzyć konstrukcję jezdni w pasie wykonywania robót ziemnych wykonując;

- warstwę odsączającą z piasku o grubości 10 cm w pasie wykopów,
- warstwę dolną podbudowy z gruzu betonowego o frakcji 4 – 63 mm grubości 15 cm w pasie wykopów,
- warstwę jezdnią z pospółki drogowej o fr. 0-31,5mm o grubości 8cm po zagęszczeniu na całej szerokości jezdni.

2. Na dysponowanie przez inwestora – Lubickie Wodociągi - dla celów projektowych i budowlanych gruntem przynależnym do pasa drogowego drogi gminnej ul. Niteckiego i Trzaskalskiego, położonych na działkach nr 311, 303, 302, 304, 327, 326, 341, 417, 418, 288, 305, 306, 307, 297, 310 i 350 w miejscowości Lubicz Górny – gmina Lubicz.

3. Jednocześnie informuję, że zgodnie z art. 39 pkt 3a ustawy o drogach publicznych, przed rozpoczęciem robót budowlanych należy:

- uzyskać pozwolenie na budowę lub dokonać zgłoszenia budowy albo wykonywania robót budowlanych;
- przed rozpoczęciem robót, sporządzić projekt tymczasowej organizacji ruchu na zajmowanym odcinku pasa drogowego.

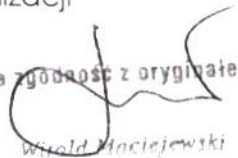Za zgodność z oryginałem

Witold Maciejewski

- zgodnie z art. 40 ustawy o drogach publicznych [tj. Dz. U., poz. 267 z 2013 r. ze zmianami] należy wystąpić z wnioskiem o uzyskanie zgody na zajęcie pasa drogowego dróg gminnych przed przystąpieniem do prac budowlanych, co najmniej na 14 dni przed rozpoczęciem robót.

4. Załącznik nr 1 stanowi integralną część uzgodnień określonych niniejszą decyzją.

UZASADNIENIE

Powyższą decyzję wydano zgodnie ze złożonym wnioskiem strony w dniu 24.06.2015 r. Na podstawie art. 107 § 4 Kpa odstąpiono od uzasadniania decyzji, gdyż uwzględnia ona w całości żądanie strony.

POUCZENIE

Od niniejszej decyzji służy stronom odwołanie do Samorządowego Kolegium Odwoławczego w Toruniu ul. Targowa 13/15, 87 – 100 Toruń za pośrednictwem Wójta Gminy Lubicz w terminie 14 dni od daty otrzymania decyzji.



Kierownik
Zarządu Drog, Gospodarki Mieszkaniowej
i Komunalnej
Andrzej Krzyżanowski


Za zgodność z oryginałem


Włod Maciejewski

OTRZYMUJA :

- STRONA:
1. Lubickie Wodociągi
Ul. Toruńska 56
87 – 162 Lubicz
 2. a/a ZDGMiK

Zwalnia się z opłaty skarbowej na podstawie załącznika do ustawy z dnia 16 listopada 2006 r. o opłacie skarbowej (Dz. U. Nr 225, poz. 1635 z 2006 r.) część III, pkt 44, ppkt 9.

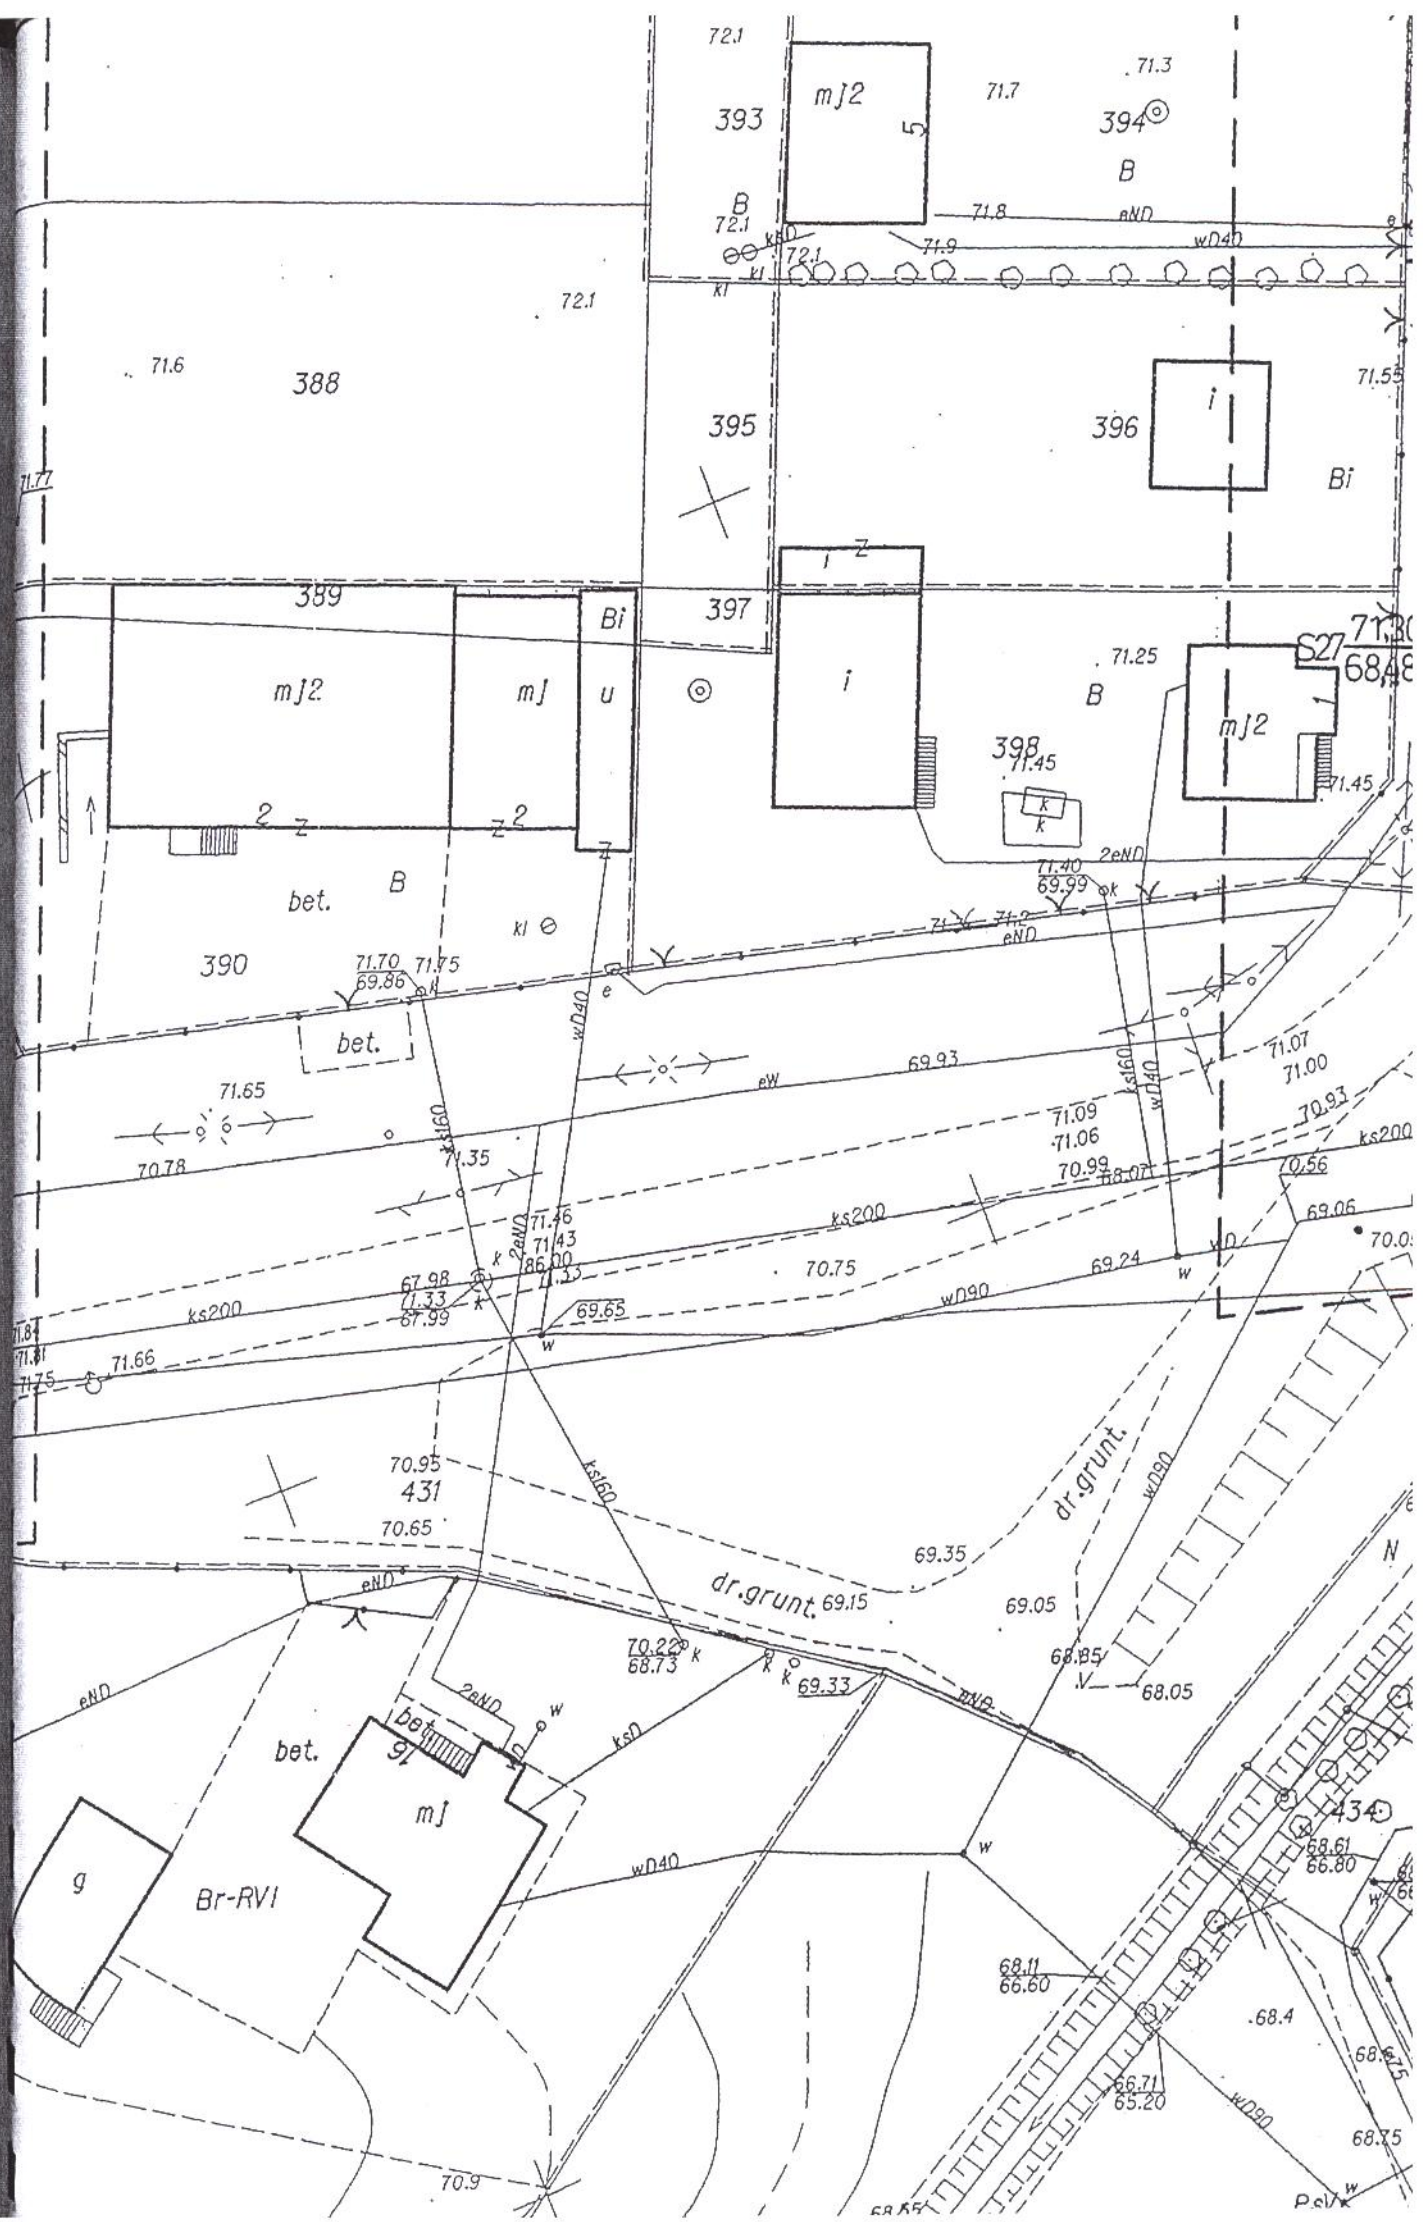

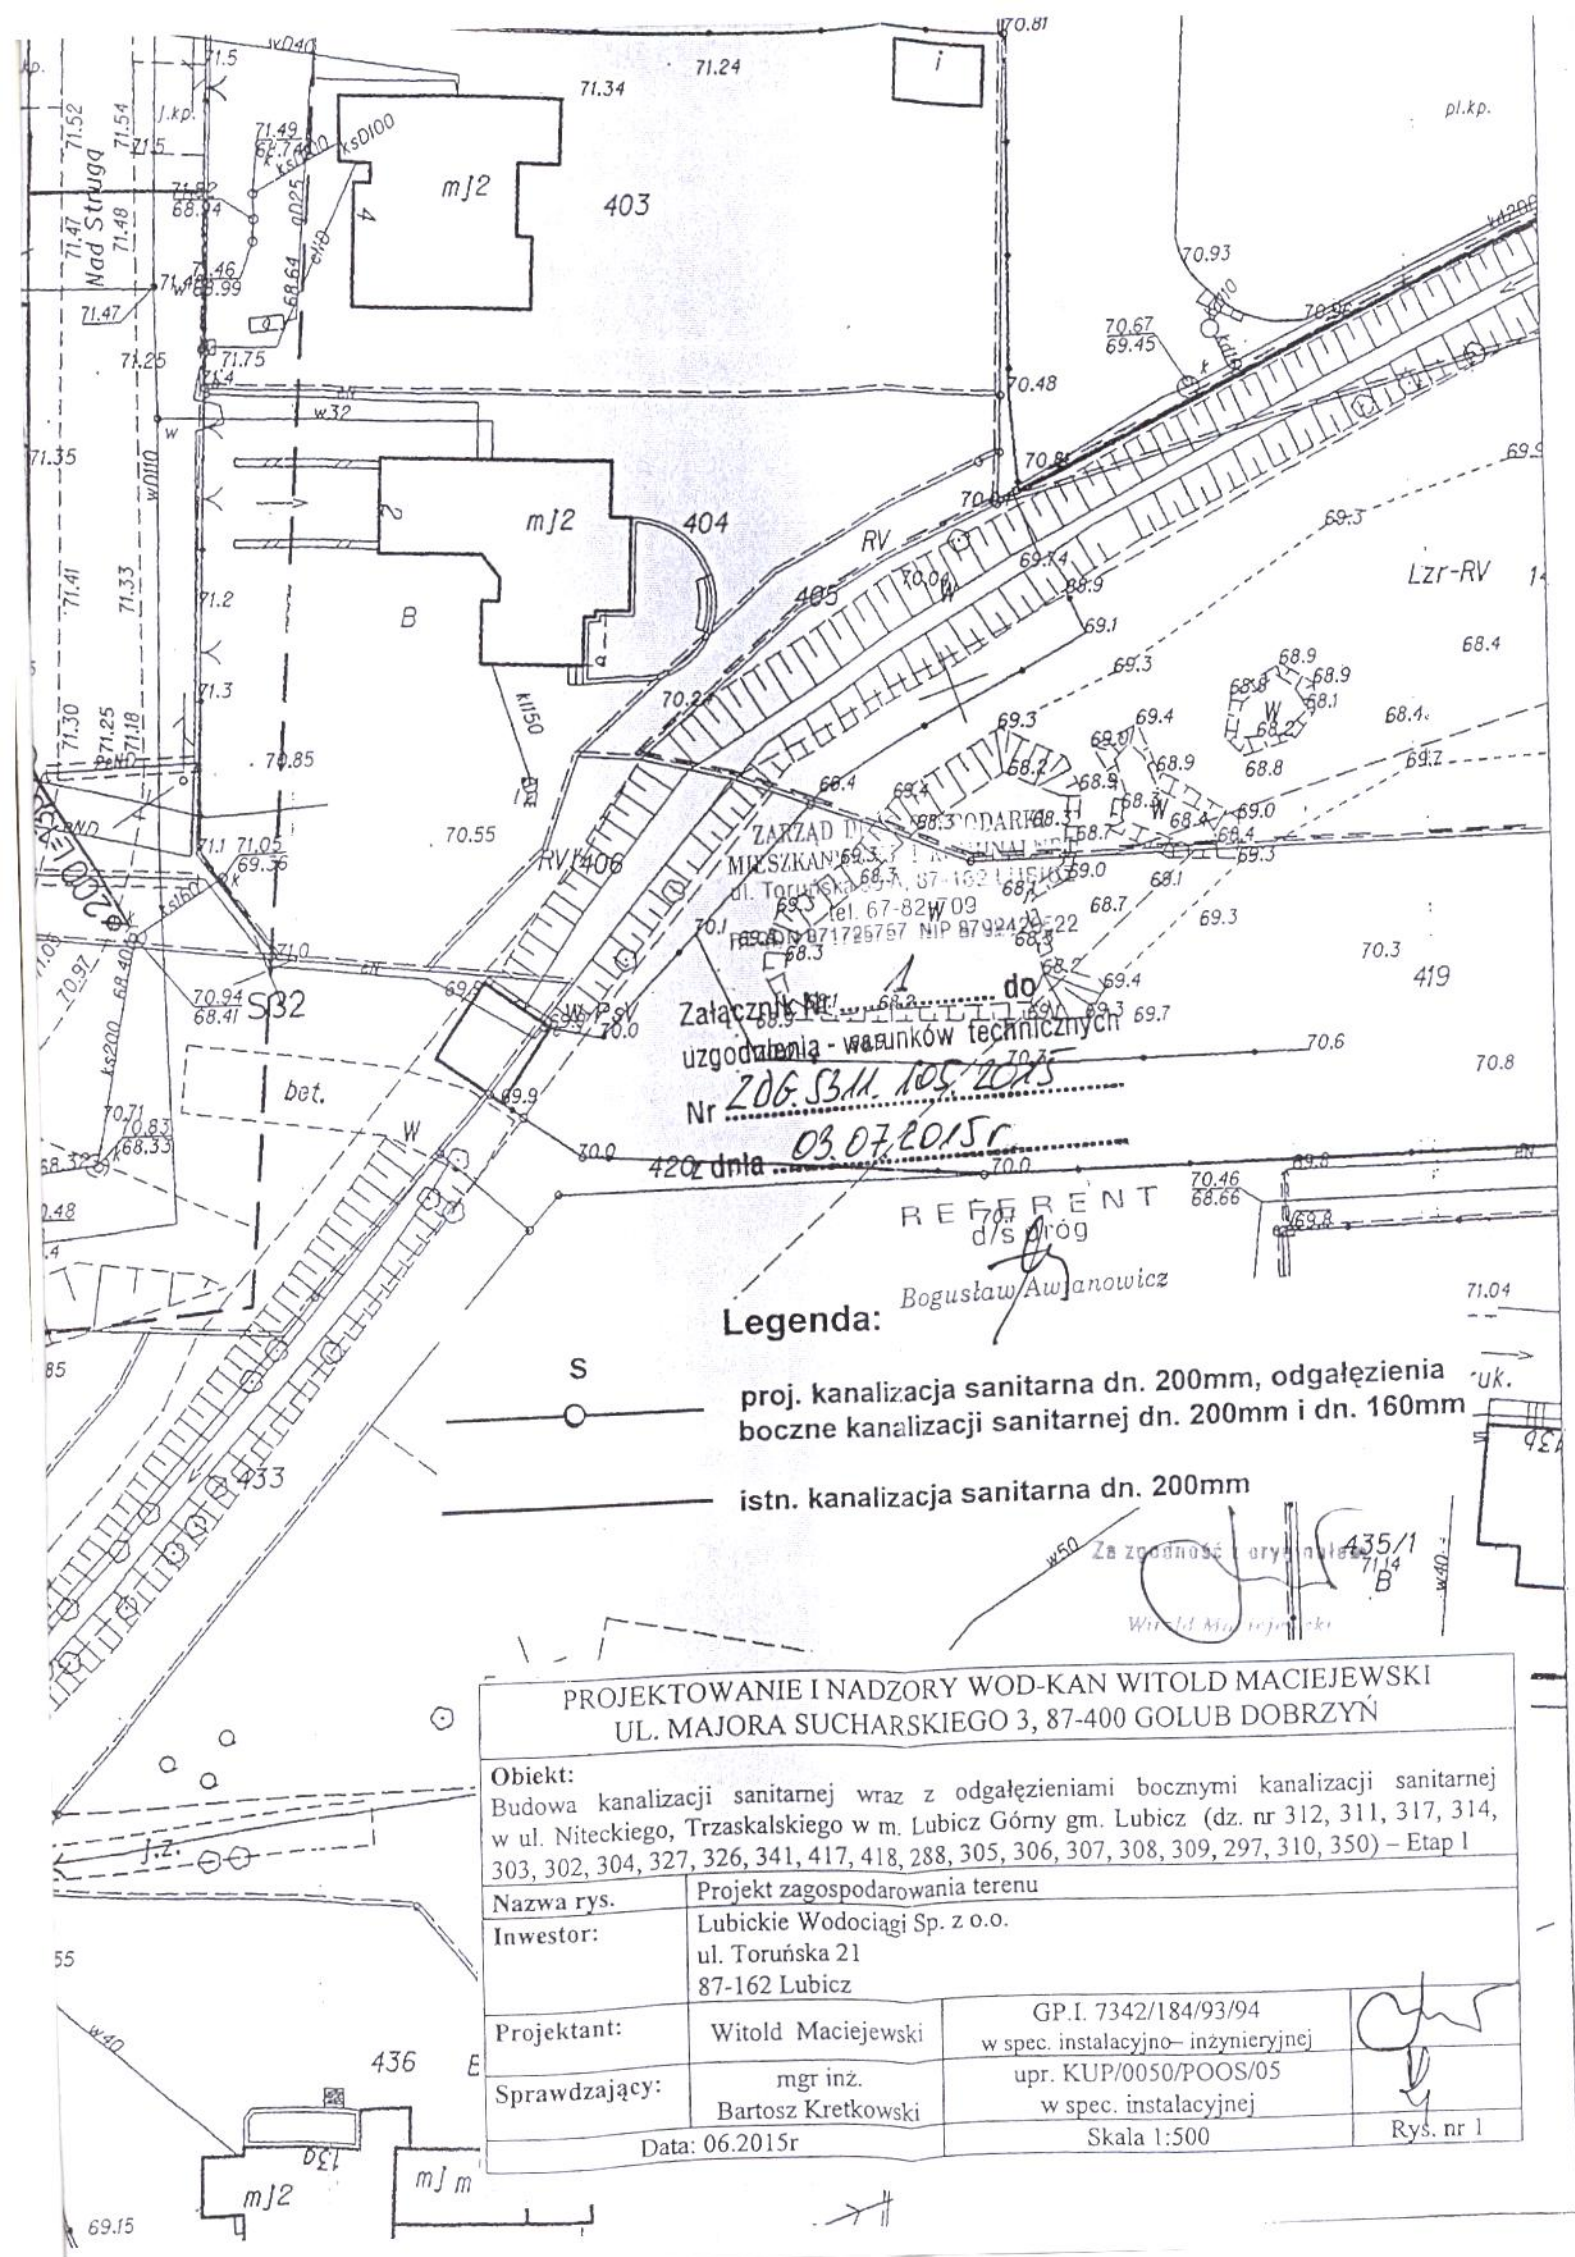

Legenda:

- proj. kanalizacja sanitarna dn. 200mm, odgałęzienia boczne kanalizacji sanitarnej dn. 200mm i dn. 160mm
- istn. kanalizacja sanitarna dn. 200mm

PROJEKTOWANIE I NADZORY WOD-KAN WITOLD MACIEJEWSKI UL. MAJORA SUCHARSKIEGO 3, 87-400 GOLUB DOBRZYŃ

Obiekt:	Budowa kanalizacji sanitarnej wraz z odgałęzieniami bocznymi kanalizacji sanitarnej w ul. Niteckiego, Trzaskalskiego w m. Lubicz Górny gm. Lubicz (dz. nr 312, 311, 317, 314, 303, 302, 304, 327, 326, 341, 417, 418, 288, 305, 306, 307, 308, 309, 297, 310, 350) – Etap I		
Nazwa rys.	Projekt zagospodarowania terenu		
Inwestor:	Lubickie Wodociągi Sp. z o.o. ul. Toruńska 21 87-162 Lubicz		
Projektant:	Witold Maciejewski	GP.I. 7342/184/93/94 w spec. instalacyjno-inżynierskiej	
Sprawdzający:	mgr inż. Bartosz Kretkowski	upr. KUP/0050/POOS/05 w spec. instalacyjnej	
Data: 06.2015r		Skala: 1:500	Rys. nr: 1

DECYZJA

Na umieszczanie urządzeń w pasie drogowym

Na podstawie art. 104 ustawy z dnia 14 czerwca 1960 r. Kodeks postępowania administracyjnego (tj. Dz. U. z 2013 r., poz. 267, ze zmianami) oraz art. 39 ust.3, ust.3 a ustawy z dnia 21 marca 1985 r. o drogach publicznych (tj. Dz. U. z 2013 r., poz. 260, ze zmianami) oraz upoważnienia Wójta Gminy Lubicz (Decyzja Nr ORG. 0154 – 1/05 z dnia 3 stycznia 2005 r.)

ZEZWALAM

Firmie **Lubickie Wodociągi spółka z o.o.** mającej siedzibę przy ul. Toruńskiej 56 w Lubiczu Dolnym, 87 – 162 Lubicz

1. Na umieszczenie w pasie drogowym publicznej drogi gminnej, ul. Bażantowa, Nad Strugą i Gajowa, działka nr 417, 380, 379, 367, 366, 399, 368 i 361 w miejscowości Lubicz Górny - gmina Lubicz urządzeń infrastruktury technicznej niezwiązanych z potrzebami zarządzania drogami lub potrzebami ruchu drogowego tj. budowa sieci kanalizacji sanitarnej wraz z przyłączami do nieruchomości przyległych do pasa drogowego. Okres umieszczenia w/w infrastruktury technicznej niezwiązanej z potrzebami zarządzania drogami lub potrzebami ruchu drogowego planuje się na czas nieoznaczony.


Przejścia poprzeczne przez ul. Nad Strugą działka nr 399 należy zaprojektować i wykonać metodą bezrozkopową t.j do działki nr 400, 402, 403 oraz od studni S 32 do S27.

- odtworzenie jezdni nie ulepszonych utwardzonych kruszywem drogowym z nawierzchnią warstwy górnej z kruszywa pospółki drogowej wykonać na podłożu zagęszczonym mechanicznie do wsp. 0,9. Odtworzyć konstrukcję jezdni w pasie wykonywania robót ziemnych wykonując;
 - warstwę odsączającą z piasku o grubości 10 cm w pasie wykopów,
 - warstwę dolną podbudowy z gruzu betonowego o frakcji 4 – 63 mm grubości 15 cm w pasie wykopów,
 - warstwę jezdnią z pospółki drogowej o fr. 0-31,5mm o grubości 8cm po zagęszczeniu na całej szerokości jezdni.

2. Na dysponowanie przez inwestora – Lubickie Wodociągi - dla celów projektowych i budowlanych gruntem przynależnym do pasa drogowego drogi gminnej, ul. Bażantowa, Nad Strugą i Gajowa położonych na działkach nr 417, 380, 379, 367, 366, 399, 368 i 361 w miejscowości Lubicz Górny – gmina Lubicz.

3. Jednocześnie informuję, że zgodnie z art. 39 pkt 3a ustawy o drogach publicznych, przed rozpoczęciem robót budowlanych należy:

- uzyskać pozwolenie na budowę lub dokonać zgłoszenia budowy albo wykonywania robót budowlanych;
- przed rozpoczęciem robót, sporządzić projekt tymczasowej organizacji ruchu na zajmowanym odcinku pasa drogowego.

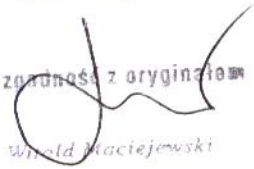Za zgodność z oryginałem

Witold Maciejewski

- zgodnie z art. 40 ustawy o drogach publicznych [tj. Dz. U., poz. 267 z 2013 r. ze zmianami] należy wystąpić z wnioskiem o uzyskanie zgody na zajęcie pasa drogowego dróg gminnych przed przystąpieniem do prac budowlanych, co najmniej na 14 dni przed rozpoczęciem robót.

4. Załącznik nr 1 stanowi integralną część uzgodnień określonych niniejszą decyzją.

UZASADNIENIE

Powyższą decyzję wydano zgodnie ze złożonym wnioskiem strony w dniu 24.06.2015 r. Na podstawie art. 107 § 4 Kpa odstąpiono od uzasadniania decyzji, gdyż uwzględnia ona w całości żądanie strony.

POUCZENIE

Od niniejszej decyzji służy stronom odwołanie do Samorządowego Kolegium Odwoławczego w Toruniu ul. Targowa 13/15, 87 – 100 Toruń za pośrednictwem Wójta Gminy Lubicz w terminie 14 dni od daty otrzymania decyzji.





Złup. WÓJTA
Kierownik
Zarządu Dróg, Gospodarki Mieszkaniowej
i Komunalnej
Andrzej Krzyżanowski

[Signature]
Za zgodność z oryginałem
Witold Maciejewski

OTRZYMUJĄ:

- STRONA:
1. Lubickie Wodociągi
Ul. Toruńska 56
87 – 162 Lubicz
 2. a/a ZDGMiK

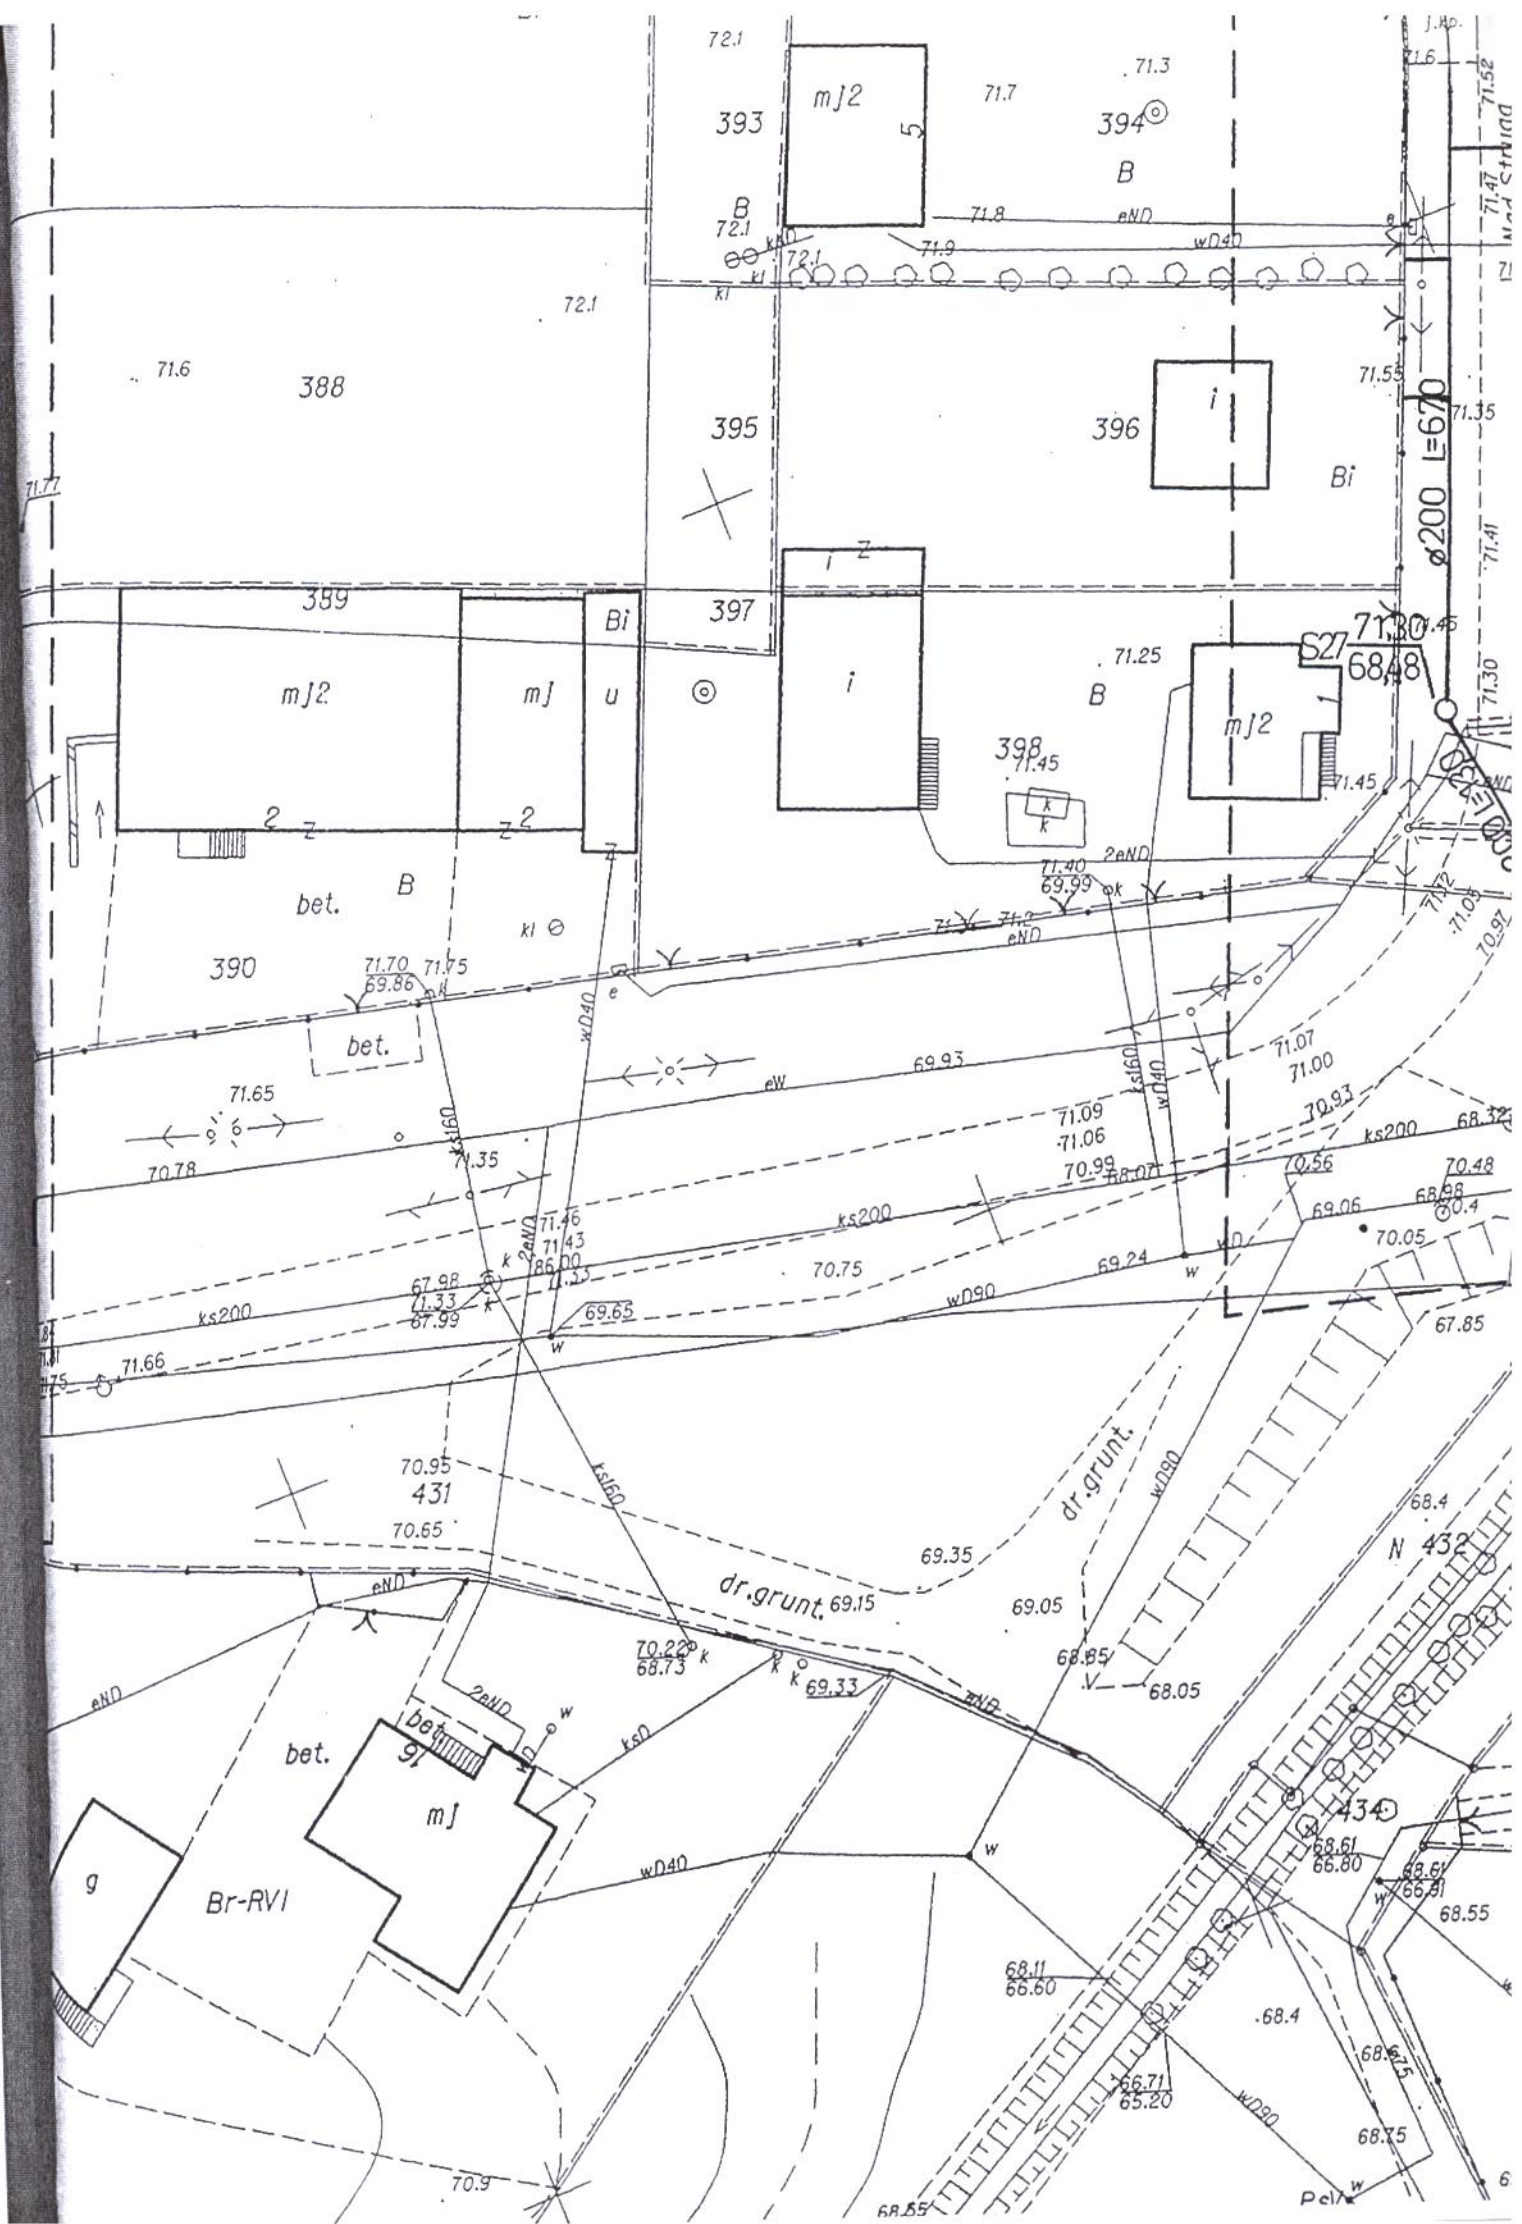


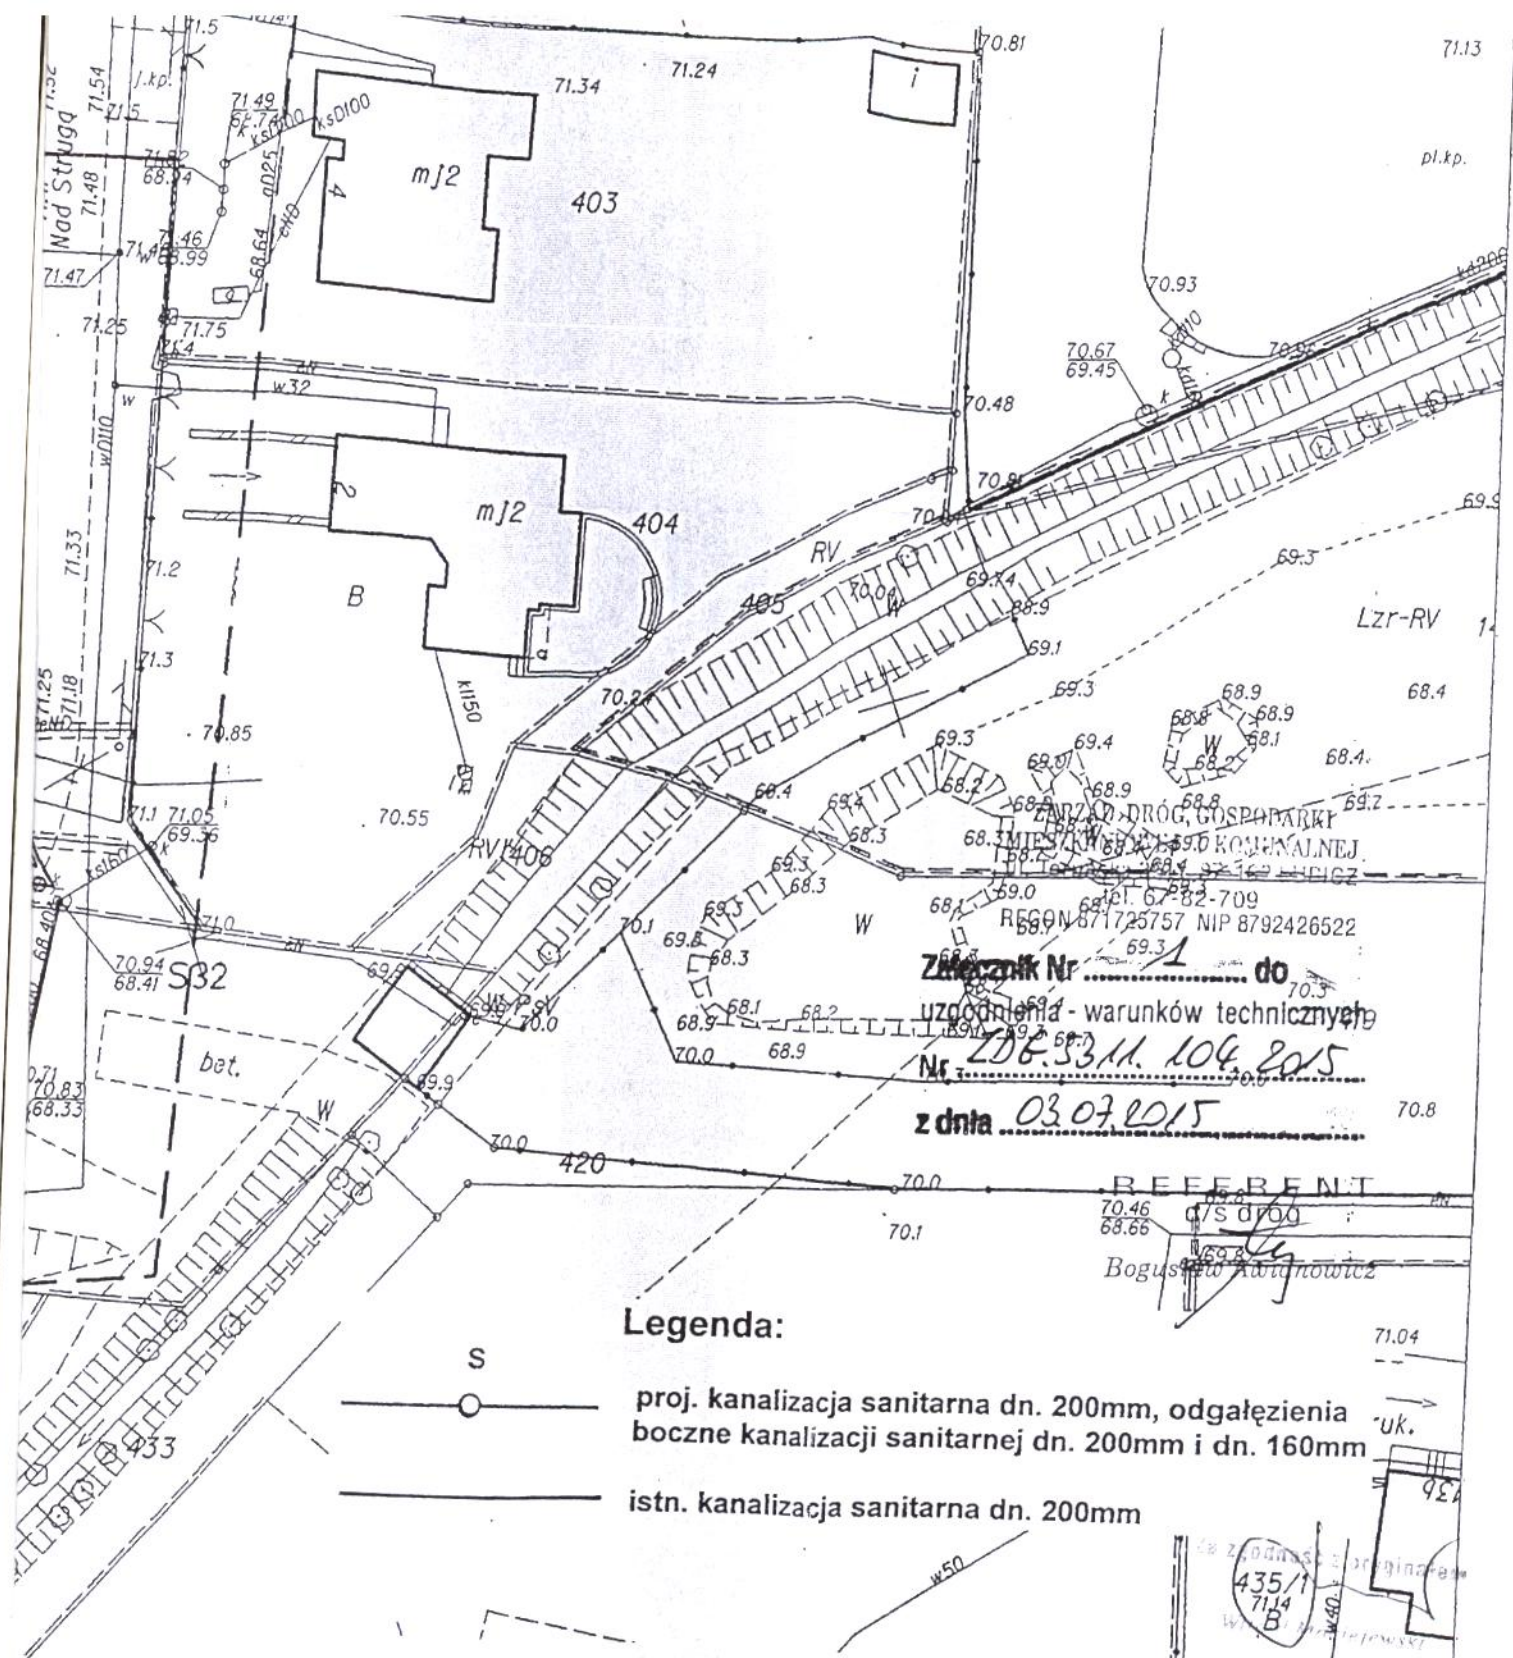

Legenda:

-  proj. kanalizacja sanitarna dn. 200mm, odgałęzienia boczne kanalizacji sanitarnej dn. 200mm i dn. 160mm
-  istn. kanalizacja sanitarna dn. 200mm

**PROJEKTOWANIE I NADZORY WOD-KAN WITOLD MACIEJEWSKI
UL. MAJORA SUCHARSKIEGO 3, 87-400 GOLUB DOBRZYŃ**

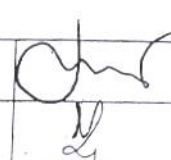Obiekt: Budowa kanalizacji sanitarnej wraz z odgałęzieniami bocznymi kanalizacji sanitarnej w ul. Bażantowej, Nad Strugą, Gajowej w m. Lubicz Górny gm. Lubicz (dz. nr 417, 380, 379, 367, 366, 399, 368, 361) – Etap II			
Nazwa rys.	Projekt zagospodarowania terenu		
Inwestor:	Lubickie Wodociągi Sp. z o.o. ul. Toruńska 21 87-162 Lubicz		
Projektant:	Witold Maciejewski	GP.I. 7342/184/93/94 w spec. instalacyjno-inżynieryjnej	
Sprawdzający:	mgr inż. Bartosz Kretkowski	upr. KUP/0050/POOS/05 w spec. instalacyjnej	
Data: 06.2015r		Skala 1:500	
			Rys. nr 1