


A3 (420x297mm)

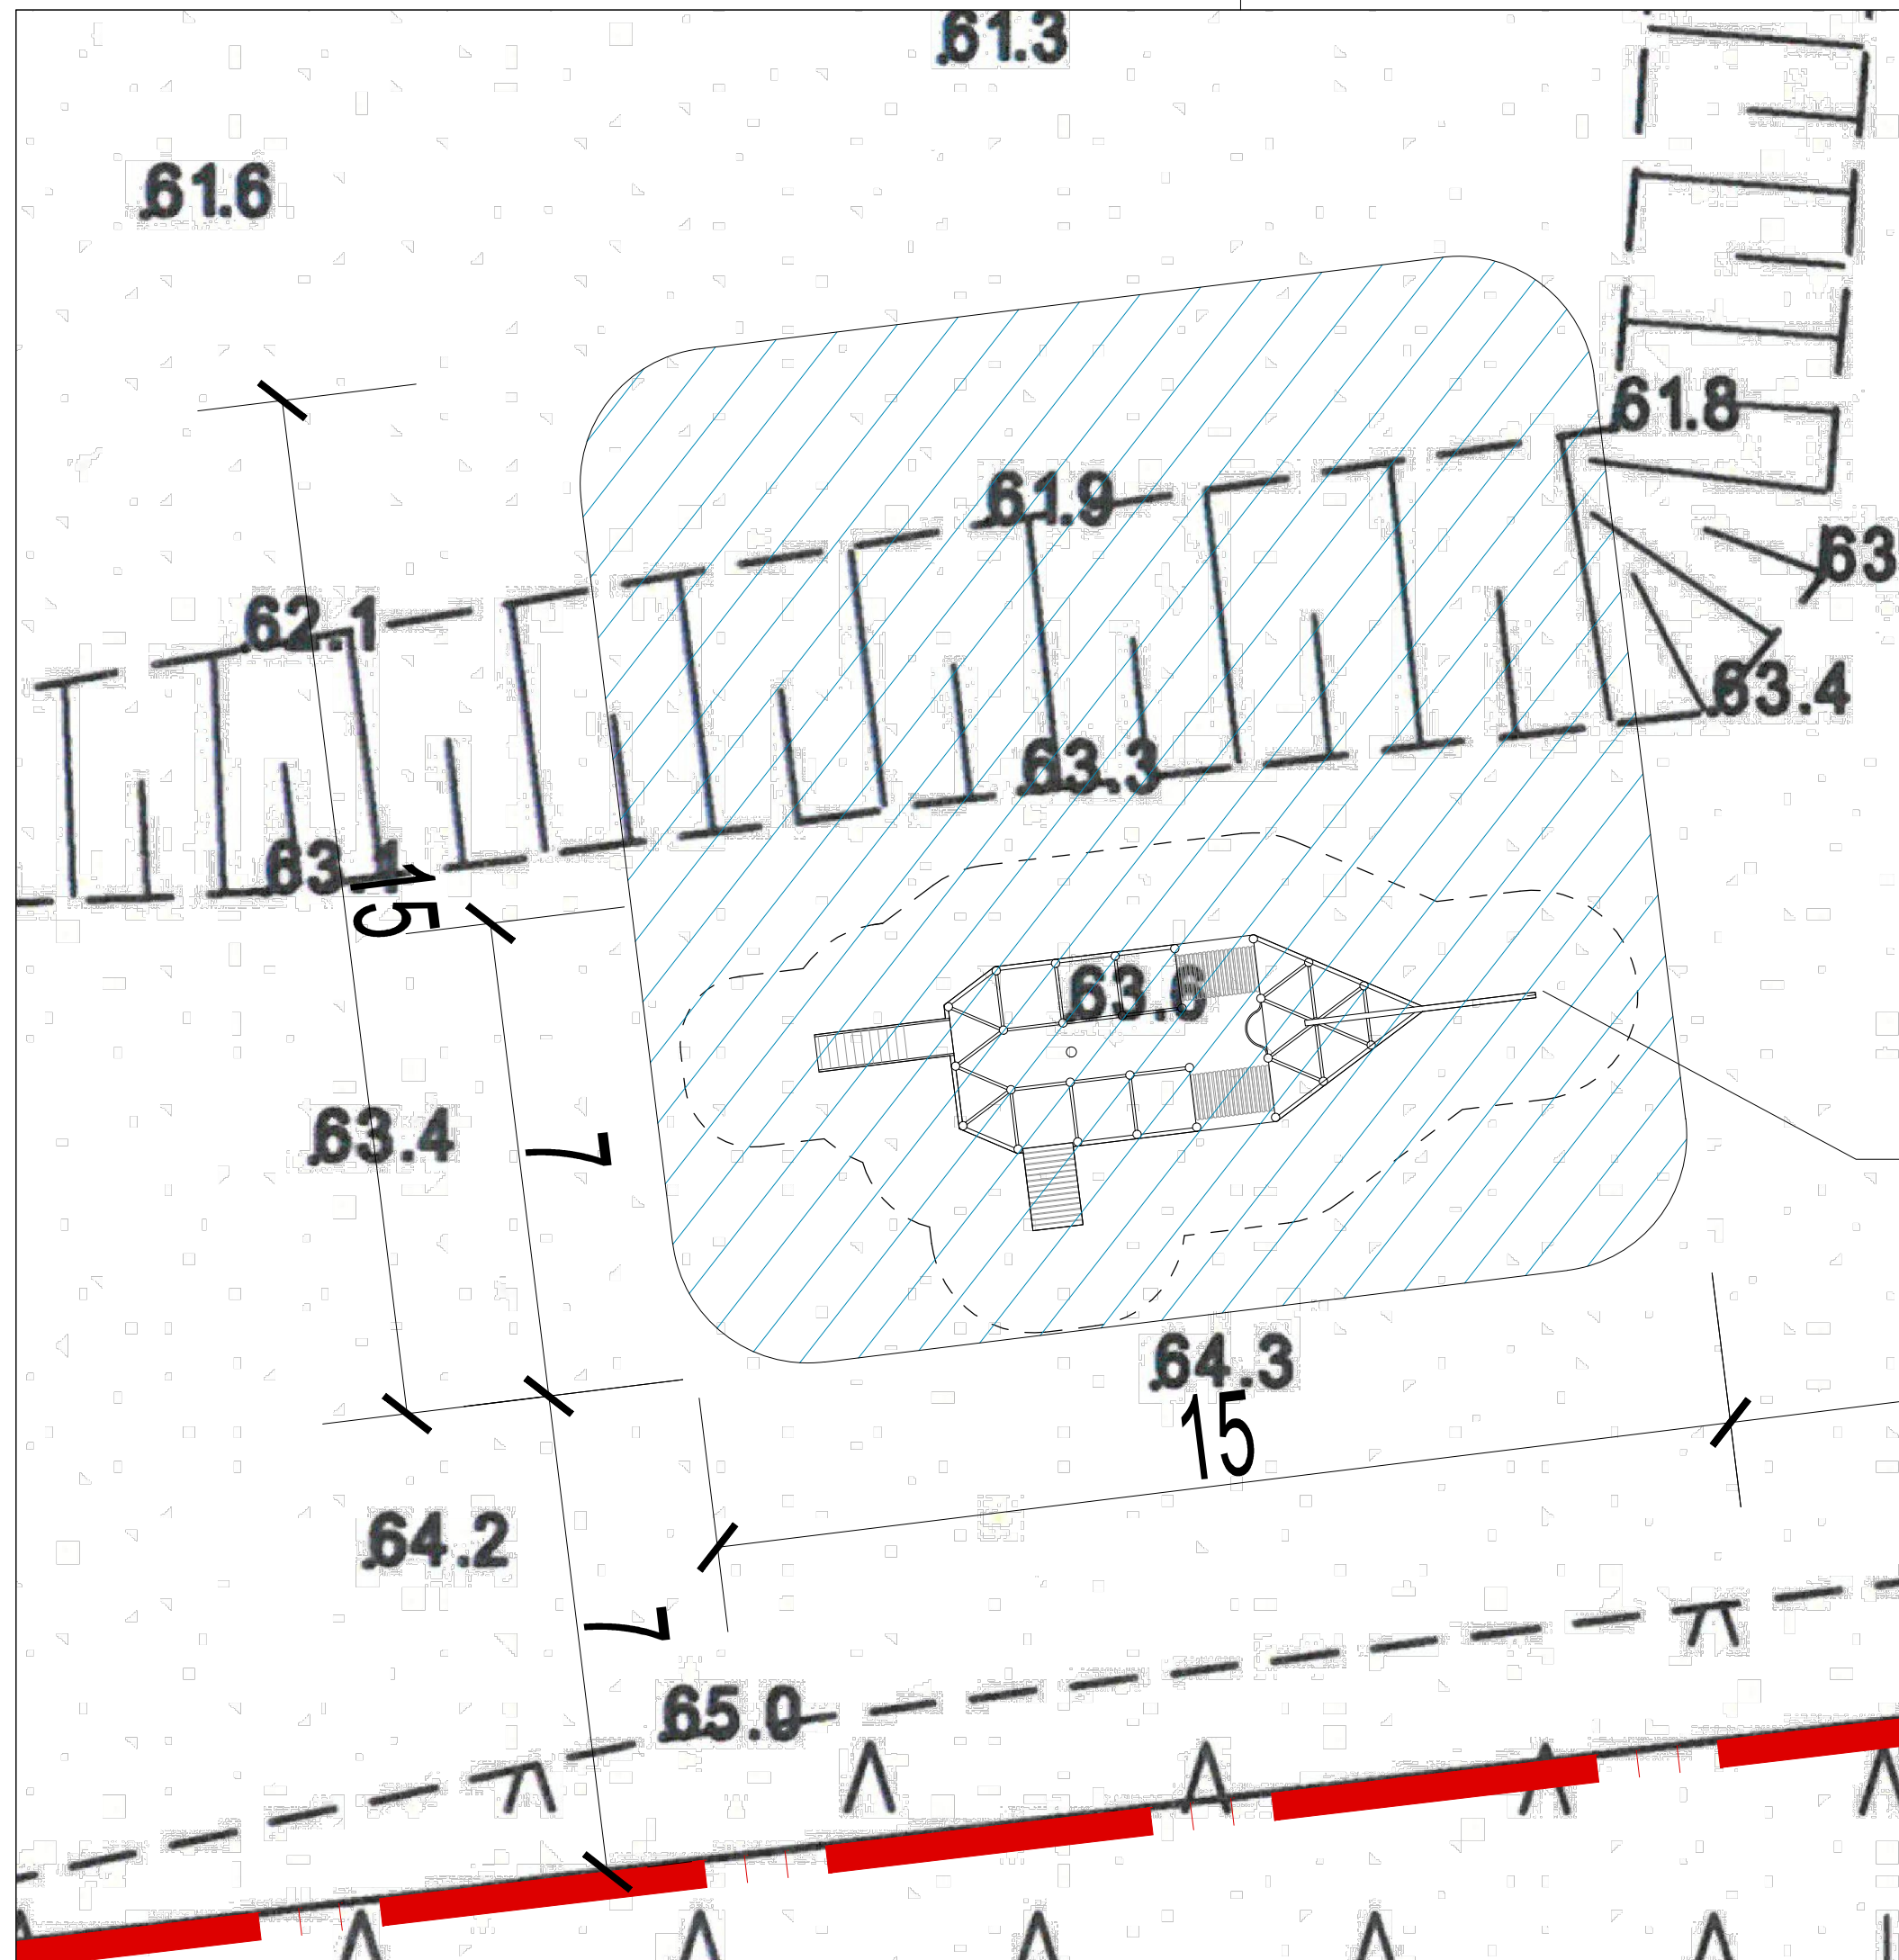

INWESTOR		GMINA LUBICZ ul. Toruńska 21, 87-162 Lubicz	
NAZWA I ADRES		Budowa obiektów małej architektury – placu zabaw, przebieralni, sauny; budowa bezodpływowego zbiornika na nieczystości ciekłe oraz budowa tymczasowej toalety publicznej wraz z niezbędnymi instalacjami doziemnymi na działce nr 49/2 obręb 7 Józefowo, gmina Lubicz	
JEDNOSTKA PROJEKTOWANIA		RDV ARCHITEKCI MICHAŁ RADWAŃSKI <small>Toruń, ul. Podchorążych 10/19, +48 600 235 945 biuro@rdvarchitekt.pl</small> 	
PROJEKTANT:		mgr inż. arch. Michał Radwański uprawnienia budowlane w specjalności architektonicznej nr 67/2010	
BRANŻA	ARCHITEKTURA	TOM/ROZDZIAŁ	SKALA 1:100
STADIUM	PROJEKT BUDOWLANY	NR RYS.	PZT-D3 DATA 27.04.2022
TYTUŁ RYSUNKU		PROJEKT ZAGOSPODAROWANIA TERENU PLAC ZABAW	