


A3 (420x297mm)

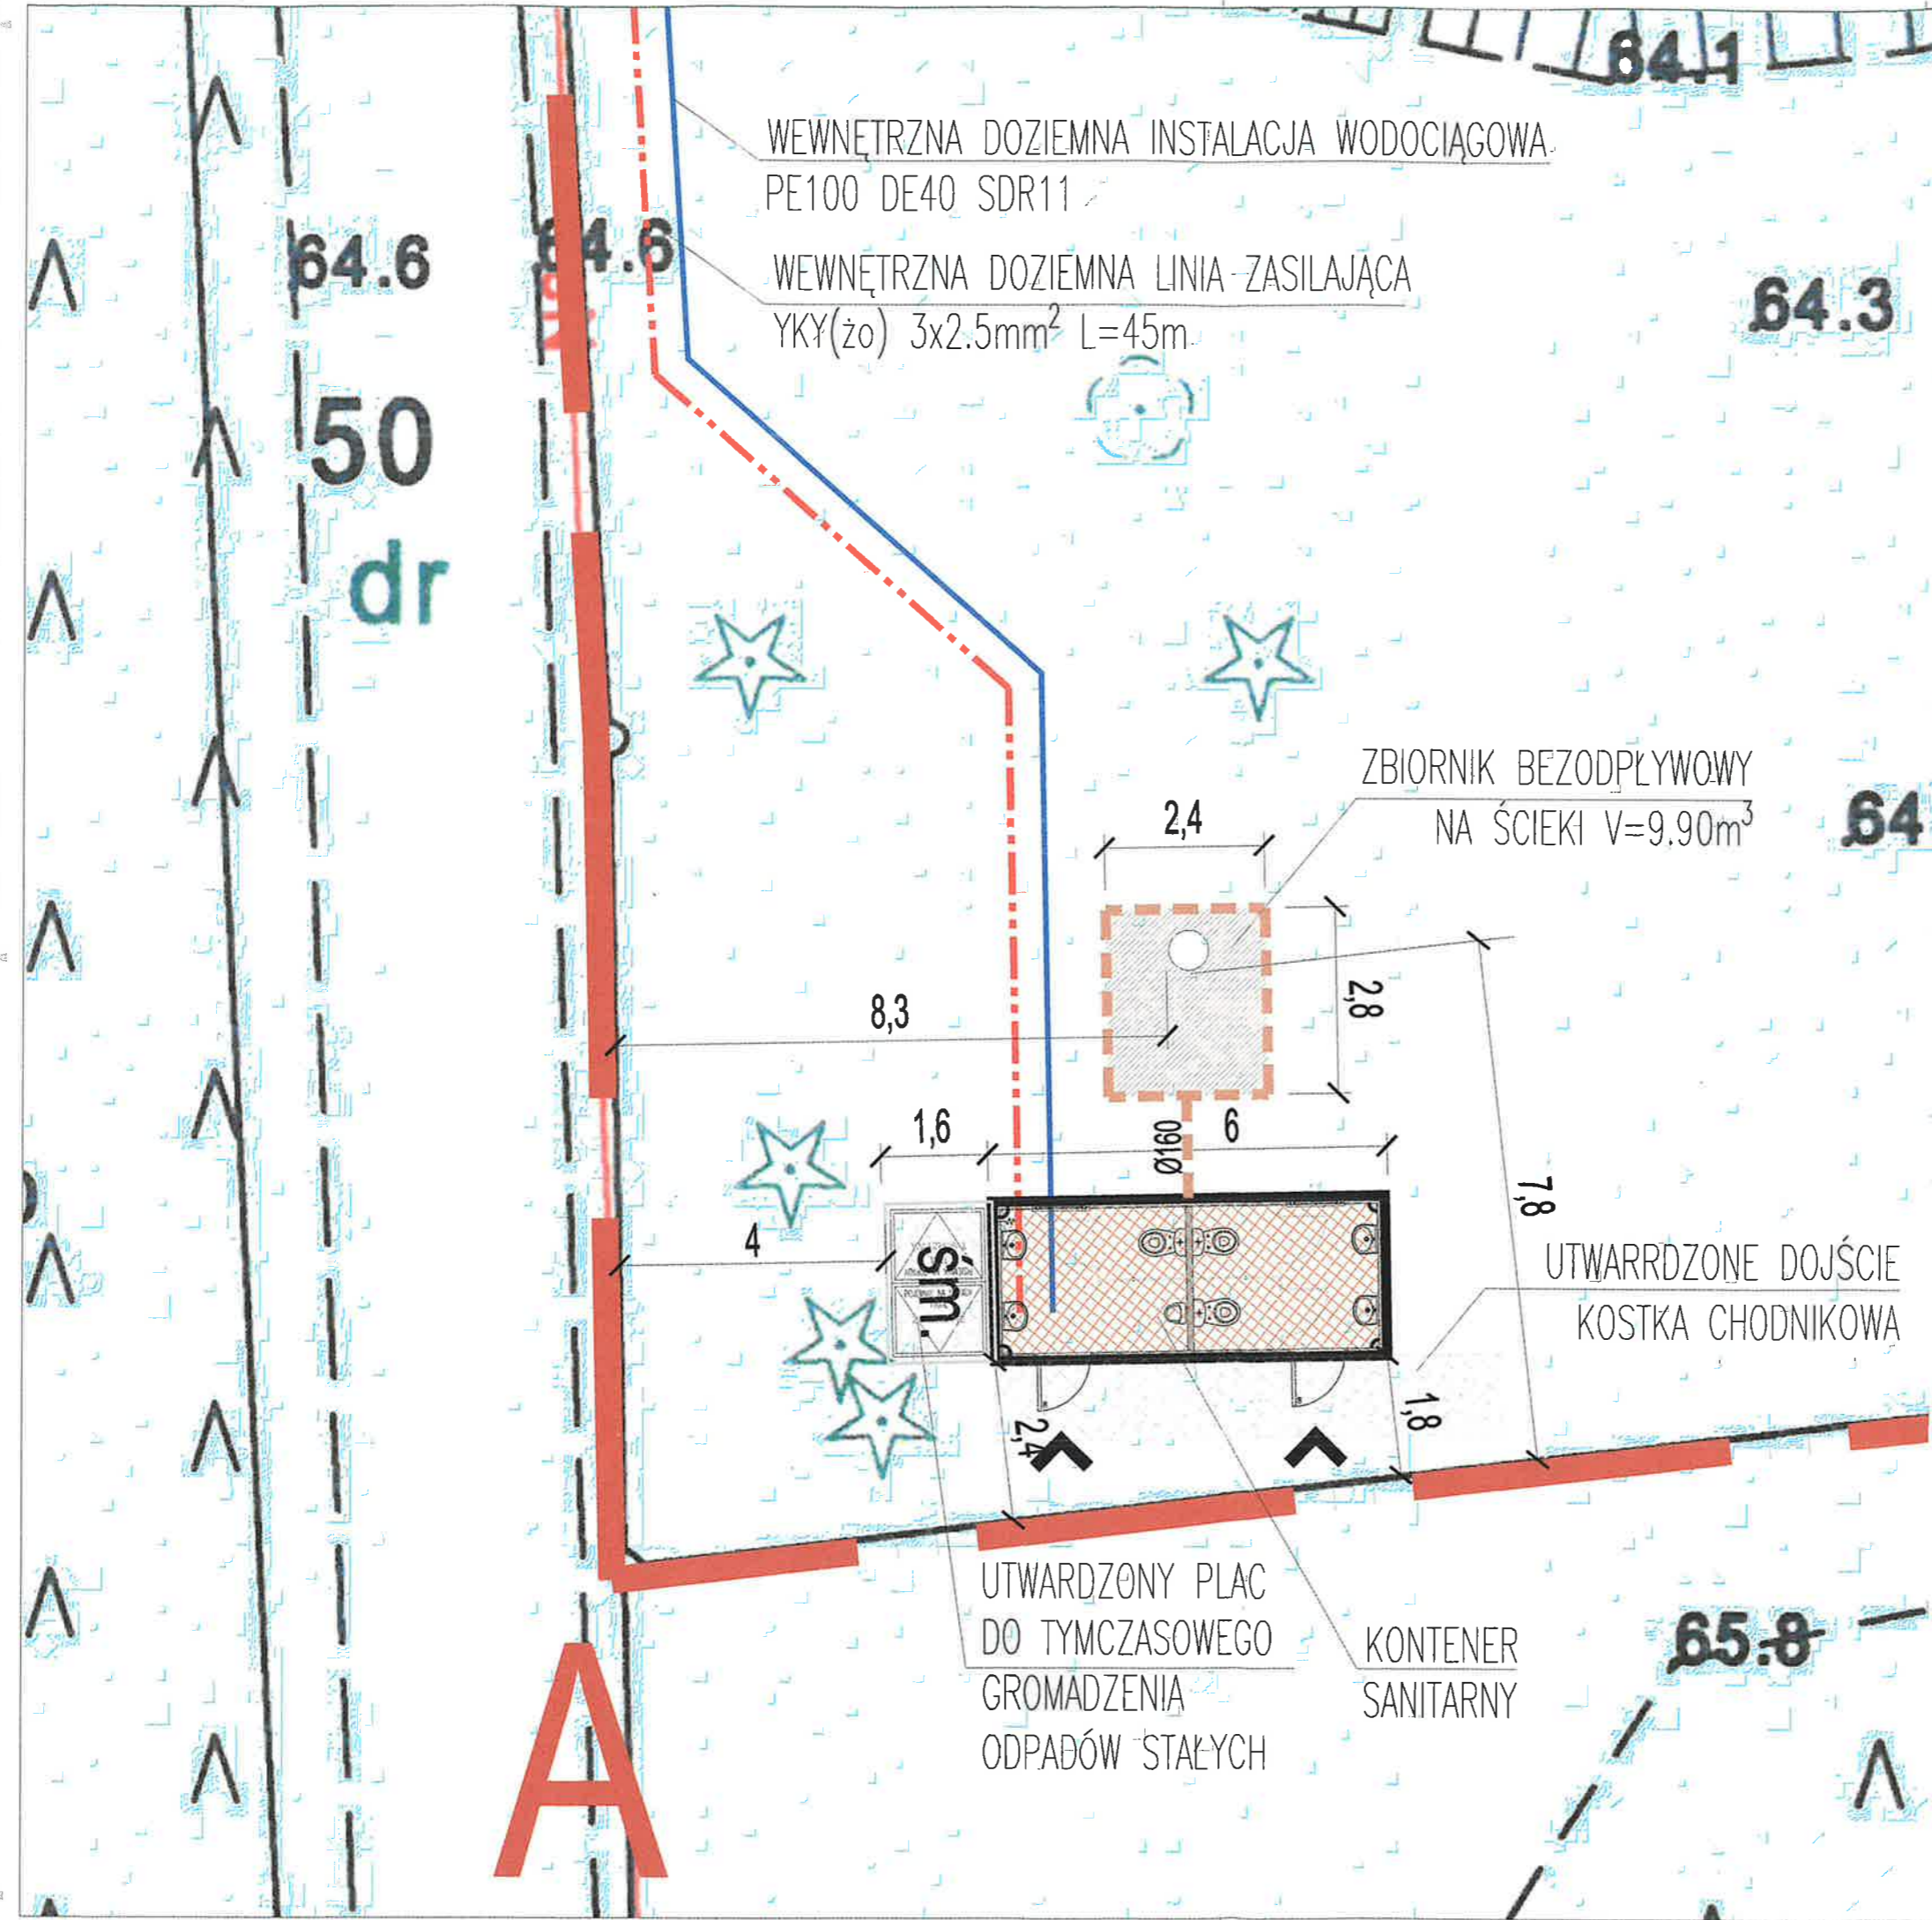

STAROSTWO POWIATOWE
w TORUNIU
ul. Towarowa 4-6, 87-100 Toruń
niniejsze opracowanie stanowi
załącznik nr
do zaświadczenia
nr AB 8743.22.11.2022. KMY
z dnia 03 STY. 2023 podpis

INWESTOR	GMINA LUBICZ ul. Toruńska 21, 87-162 Lubicz		
NAZWA I ADRES	Budowa bezodpływowego zbiornika na nieczystości ciekłe oraz budowa tymczasowej toalety publicznej wraz z niezbędnymi instalacjami doziemnymi na działce nr 49/2 obręb 7 Józefowo, gmina Lubicz		
JEDNOSTKA PROJEKTOWANIA	RDV ARCHITEKCI MICHAŁ RADWAŃSKI Toruń, ul. Podchorążych 10/19, 44-600 235 945 biuro@rdvarchitekci.pl		
PROJEKTANT	mgr inż. arch. Michał Radwański uprawnienia budowlane w specjalności architektonicznej nr 67/2010		
BRANŻA	ARCHITEKTURA	TYTUŁ/ROZDZIAŁ	SKALA 1:100
STADIUM	PROJEKT BUDOWLANY	NR RYS.	PZT-D1 DATA 09.12.2022
PROJEKT ZAGOSPODAROWANIA TERENU KONTENER SANITARNY			
TYTUŁ RYSUNKU			