

województwo: kujawsko-pomorskie
powiat: toruński
jedn. ewidencyjna: Lubicz
obręb: 041504_2.0011Lubicz Górny

MAPA DO CELÓW PROJEKTOWYCH
SKALA 1:500

1. Identyfikator zgłoszenia: GOD.6640.4404.2022
2. Układ współrzędnych: PL-2000 pas 6 Układ wysokości: PL-EVRF201
3. Mapa aktualna w zakresie opracowania na dzień 09.09.2022r.



Toruń ul.Grudziądzka 132 tel. 602136444
www.geodezja-torun.com.pl




LEGENDA:

	Granica terenu opracowania
	Granice działek
	Obiekty do rozbioru/demontażu
	Nawierzchnia utwardzona z kostki betonowej
	Powierzchnia biologicznie czynna – zielen niska
	Projektowany budynek

BILANS TERENU w granicach terenu opracowania

Powierzchnia terenu opracowania	334,00 m ²	100,00 %
Powierzchnia zabudowy obiektu podlegającego rozbioru	84,86 m ²	25,41 %
Powierzchnia zabudowy budynku projektowanego	91,11 m ²	27,28 %
Nawierzchnie utwardzone z kostki betonowej	152,69 m ²	45,72 %
Powierzchnia biologicznie czynna (trawniki)	90,20 m ²	27,01 %

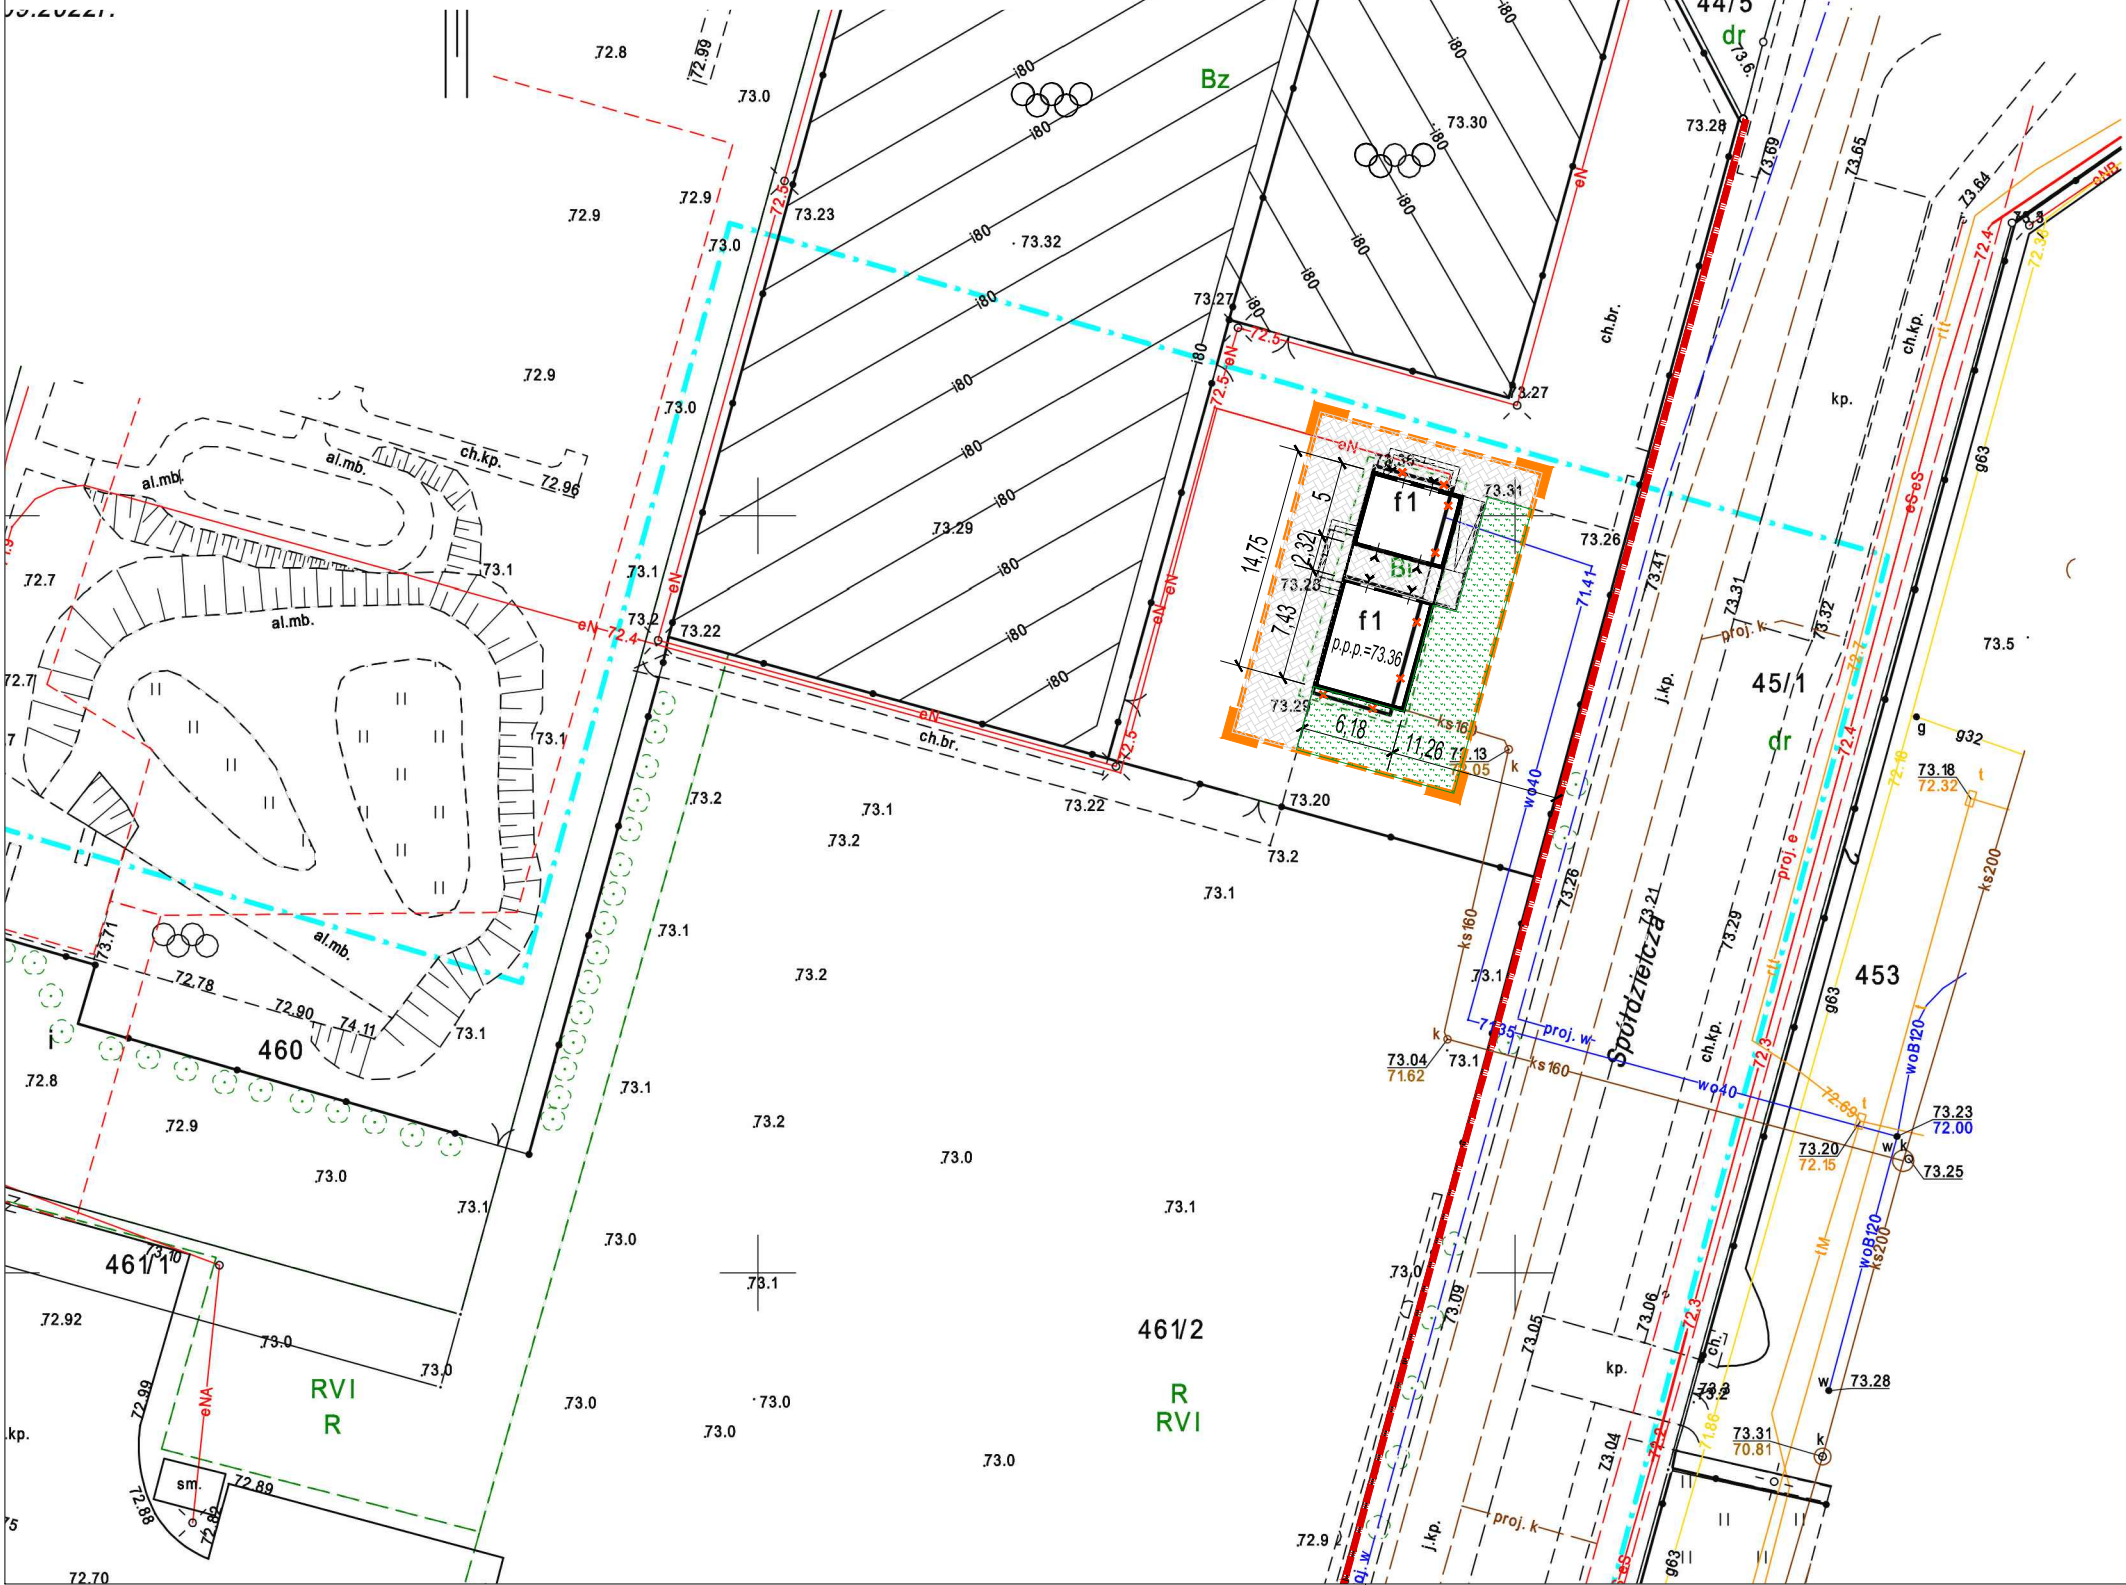

INWESTOR	GMINA LUBICZ ul. Toruńska 21, 87-162 Lubicz
NAZWA I ADRES	Budowa budynku zaleczonego szatniowo-sanitarnego przy boisku szkoły podstawowej w Lubiczu Górnym na działce 041504_2.0011.461/2 wraz z rozbioru kolidujących obiektów budowlanych
JEDNOSTKA PROJEKTOWANIA	RDV ARCHITEKCI MICHAŁ RADWAŃSKI Toruń, ul. Podchorążych 10/19, -48 600 235 945 biuro@rdvarchitekt.pl
PROJEKTANT:	mgr inż. arch. Michał Radwański uprawnienia budowlane w specjalności architektonicznej nr 67/2010
BRANŻA	ARCHITEKTURA
STADIUM	PB
TYTUŁ: RYSUNKU	PROJEKT ZAGOSPODAROWANIA TERENU