


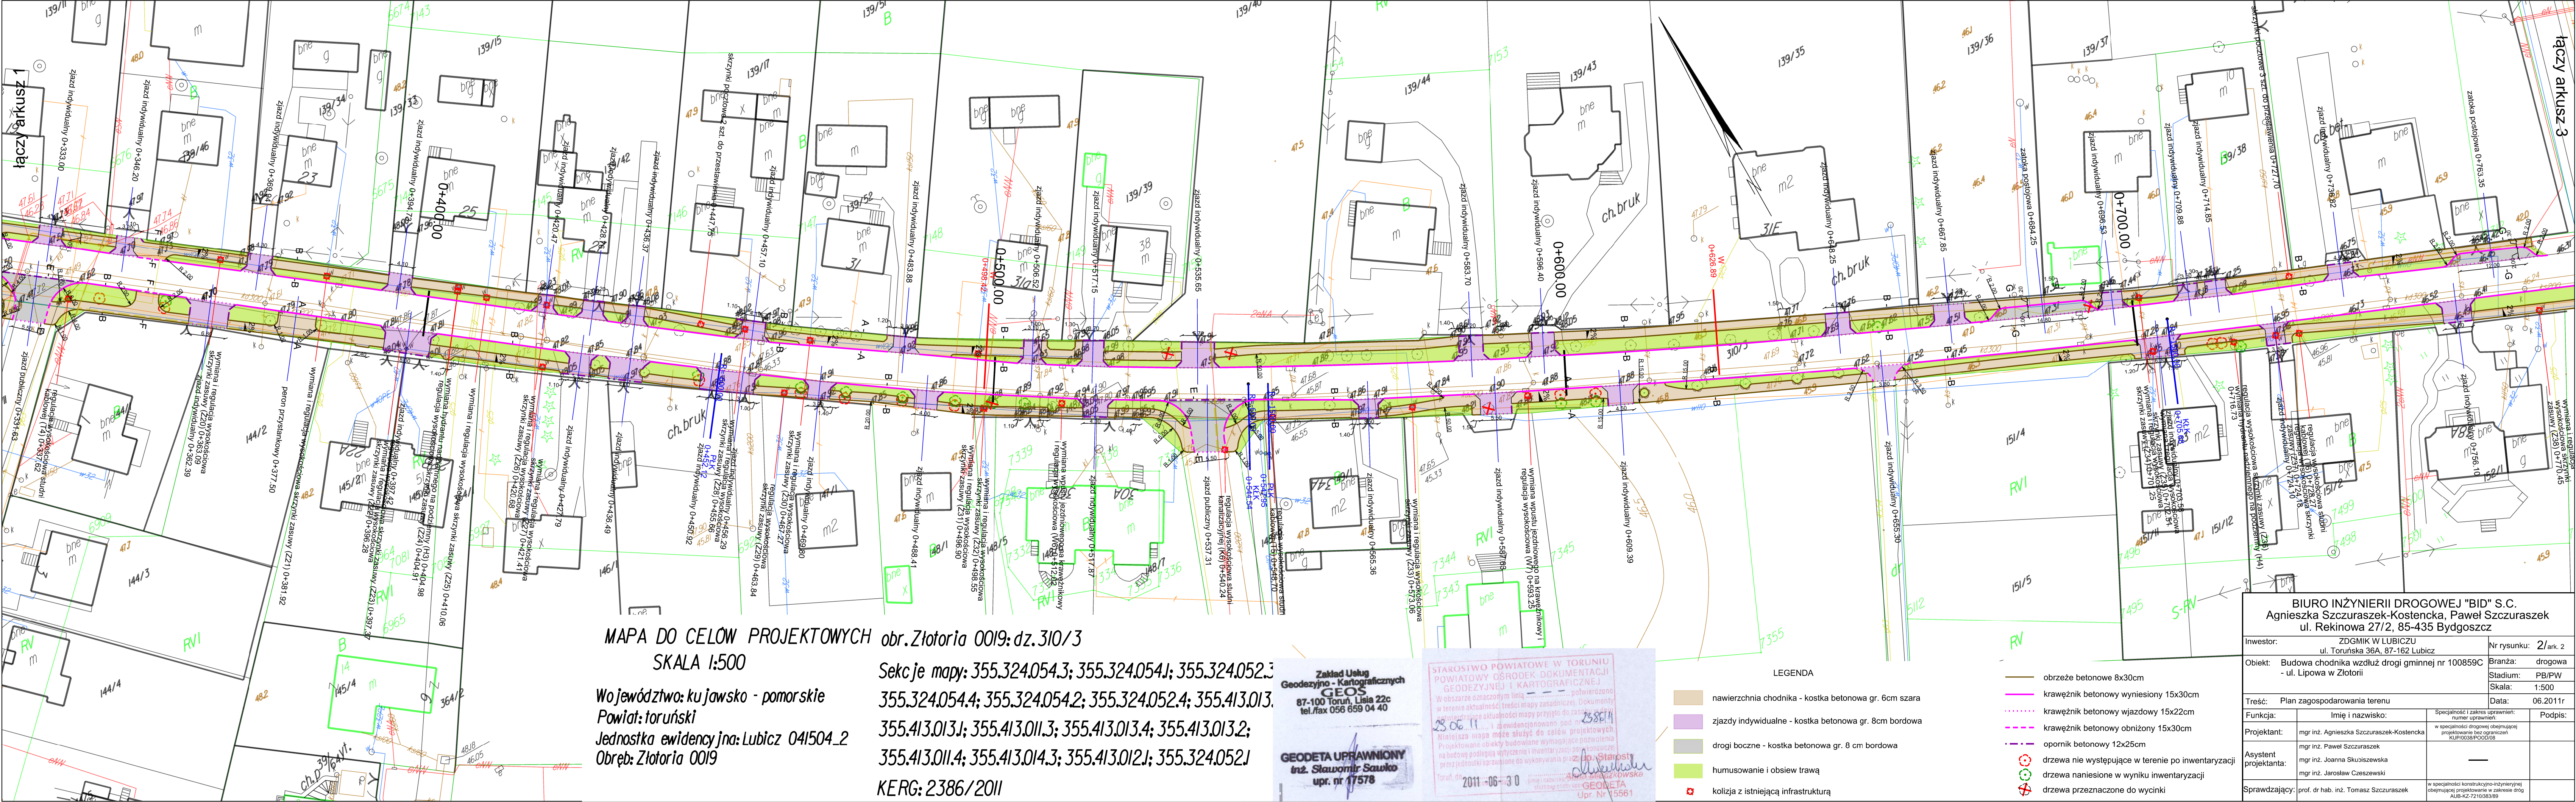

MAPA DO CELÓW PROJEKTOWYCH obr. Złotoria 0019: dz. 310/3

SKALA 1:500

Województwo: kujawsko - pomorskie

Powiat: toruński

Jednostka ewidencyjna: Lubicz 041504_2

Obręb: Złotoria 0019

Sekcje mapy: 355.324.054.3; 355.324.054.1; 355.324.052.3

355.324.054.4; 355.324.054.2; 355.324.052.4; 355.413.013.1

355.413.013.1; 355.413.011.3; 355.413.013.4; 355.413.013.2;

355.413.011.4; 355.413.014.3; 355.413.012.1; 355.324.052.1

KERG: 2386/2011

Zakład Usług
Geodezyjno - Kartograficznych
GEOS
87-100 Toruń, Lilia 22c
tel./fax 056 659 04 40

GEODETA UPRAWNIONY
inż. Sławomir Sawko
upr. nr 17578

STAROSTWO POWIATOWE W TORUNIU
POWIATOWY OŚRODEK DOKUMENTACJI
GEODEZYJNEJ I KARTOGRAFICZNEJ
23.06.11
23.06.11
2011-06-30
GEODETA
Upr. Nr 15561

- LEGENDA
- nawierzchnia chodnika - kostka betonowa gr. 6cm szara
 - zjazdy indywidualne - kostka betonowa gr. 8cm bordowa
 - drogi boczne - kostka betonowa gr. 8 cm bordowa
 - humusowanie i obsiew trawą
 - kolizja z istniejącą infrastrukturą

- obrzeże betonowe 8x30cm
- krawężnik betonowy wyniesiony 15x30cm
- krawężnik betonowy wjazdowy 15x22cm
- krawężnik betonowy obniżony 15x30cm
- opornik betonowy 12x25cm
- drzewa nie występujące w terenie po inwentaryzacji
- drzewa naniesione w wyniku inwentaryzacji
- drzewa przeznaczone do wycinki

BIURO INŻYNIERII DROGOWEJ "BID" S.C. Agnieszka Szczuraszek-Kostencka, Paweł Szczuraszek ul. Rekinowa 27/2, 85-435 Bydgoszcz			
Inwestor: ZDMIK W LUBICZU ul. Toruńska 36A, 87-162 Lubicz		Nr rysunku: 2/ark. 2	
Obiekt: Budowa chodnika wzdłuż drogi gminnej nr 100859C - ul. Lipowa w Złotorii		Branża: drogowo	
		Stadium: PB/PW	
		Skala: 1:500	
Treść: Plan zagospodarowania terenu		Data: 06.2011r	
Funkcja: Imię i nazwisko:		Specjalność i zakres uprawnień: numer uprawnień:	
Projektant: mgr inż. Agnieszka Szczuraszek-Kostencka		w specjalności drogowej obejmującej projektowanie bez ograniczeń KUP/0038/POC008	
Asystent projektanta: mgr inż. Paweł Szczuraszek			
mgr inż. Joanna Skuściszwaska			
mgr inż. Jarosław Czeszewski		_____	
Sprawdzający: prof. dr hab. inż. Tomasz Szczuraszek		w specjalności konstrukcyjno-inżynierskiej obejmującej projektowanie w zakresie dróg AUB-KZ-72/10383/89	