


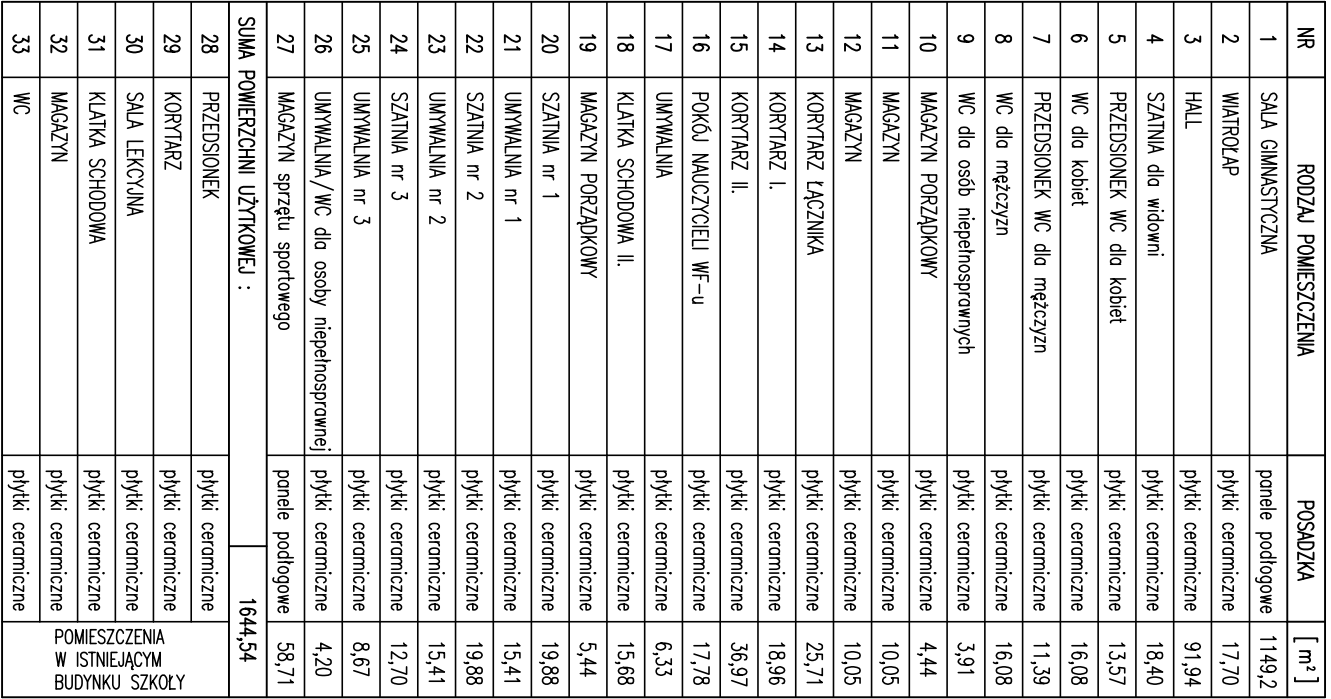

Ustągę Państwową Urząd Gospodarki "PRÓDNO" Gracjana Dąbrowska Nowa Tulecha, 85-500 Tulecha			
DOKŁAD: ADRES:	SĄD GMINNYSTYCZNY Z ZAŁĘCZEN GROMADZKI, działka nr ewid. 428.5, ul. LUBOCH		
TITUL RZUTY	RZUT PARTERU		
SPECJALNOŚĆ: ROZMIAR: KOSZTOWANIE: ADAPTACJA: KOSZTOWANIE: KOSZTOWANIE: KOSZTOWANIE:	PRZEDMIOT: mgr inż. MIROSLAWA PIŁKARSKA OR. 80.0. Nr. 17/19 PRZEDSIĘWZ. ANDRZEJ PIŁKARSKI OR. 80.0. wpisz-4-2019/18/15/10/0070 PRZEDSIĘWZ. IGA EUGENIUSZA SZCZUŁ OR. 80.0. wpisz-17/2019/1/154538 KOSZTOWANIE:		
KOSZTOWANIE: KOSZTOWANIE: KOSZTOWANIE:	4	nr rysunku	SKALA: 1:100
KOSZTOWANIE: KOSZTOWANIE: KOSZTOWANIE:	14.10.2019r.	Data	1:100
KOSZTOWANIE: KOSZTOWANIE: KOSZTOWANIE:	PODPIS:	Data	1:100
KOSZTOWANIE: KOSZTOWANIE: KOSZTOWANIE:	mgr. MAREK KOŁODZIEJCZAK	Data	1:100