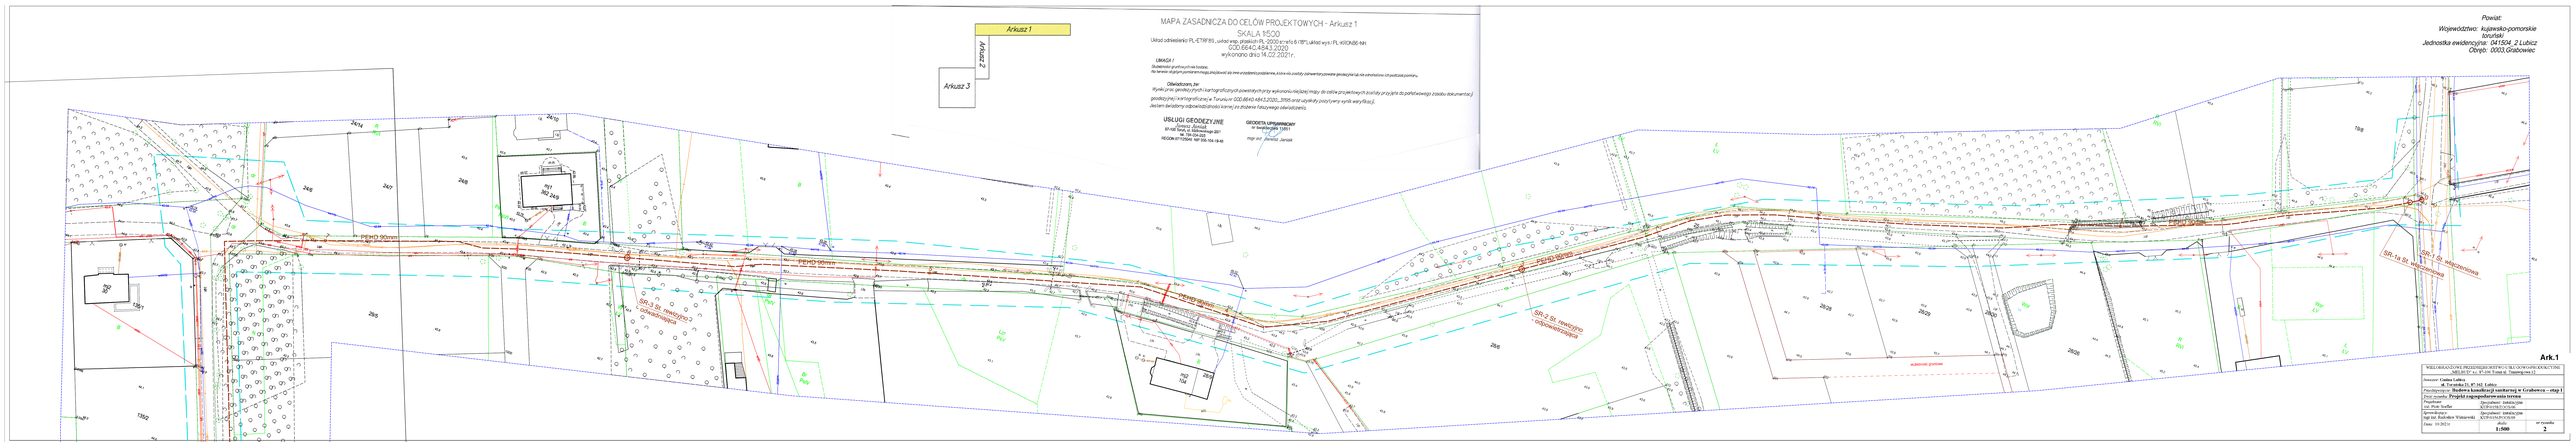
Arkusz 1
Arkusz 2
Arkusz 3
MAPA ZASADNICZA DO CELÓW PROJEKTOWYCH - Arkusz 1
SKALA 1:500
Układ odniesienia PL-ETRF89 , układ wys. płaskich PL-2000 w/w 6 i 18°; układ wys. PL-KRON86-NH
G00.6640.4843.2020
wykonano dnia 14.02.2021r.
UWAGA !
Dokładność punktów na bazie:
Na terenie objętym pomiarem mogą znajdować się inne urządzenia podziemne, które nie zostały zainwentaryzowane geodezyjnie lub nie ujawniono ich podczas pomiaru.
Oświadczamy, że
Wyniki prac geodezyjnych i kartograficznych powstałych przy wykonaniu niniejszej mapy do celów projektowych zostały przyjęte do państwowego zasobu dokumentacji geodezyjnej i kartograficznej w Tarnowie nr G00.6640.4843.2020...3555 oraz uzyskały zwrot wyników weryfikacji.
Jestem świadomy odpowiedzialności karnej za podanie fałszywego oświadczenia.
USŁUGI GEODEZYJNE
Roman J. Kotwica
33-120 Ciężkowice, ul. Tarnowska 201
tel. 726 224 222
REGON: 851705940 NIP 956-164-18-48
GEODETA UPRAWNIONY
nr ewidencyjny 11001
mgr inż. Ireneusz Janiak
Powiat:
Województwo: kujawsko-pomorskie
brutto/ netto
Jednostka ewidencyjna: 041504_2 Lubicz
Obręb: 0003 Grabowiec
Ark.1
WIELOBRANŻOWE PRZEDSIĘBIORSTWO USŁUGOWO-PRODUKCYJNE
MELIOR Sp. z o.o. Toruń ul. Tuszyńska 11
Inwestor: Gmina Lubicz
ul. Toruńska 31, 87-162 Lubicz
Przedmiot opr.: Budowa kanalizacji sanitarnej w Grabowcu – etap I
Temat rysunku: Projekt zagospodarowania terenu
Projektował: mgr inż. Piotr Szyller
Sprawdził: Izabela Lisik
Zatwierdził: Izabela Lisik
Uprawnienia: 7/KUP/2010
Data: 10.2021r
mgr inż. Radosław Wiśniewski
KUP/0104/PWOK/13
skala
1:500
nr rysunku
2
PEHD 90mm
Sth-1 St. niezgorzelica odejmowalna
Sth-2 St. niezgorzelica odejmowalna
Sth-1a St. niezgorzelica
kubeczki pralowe