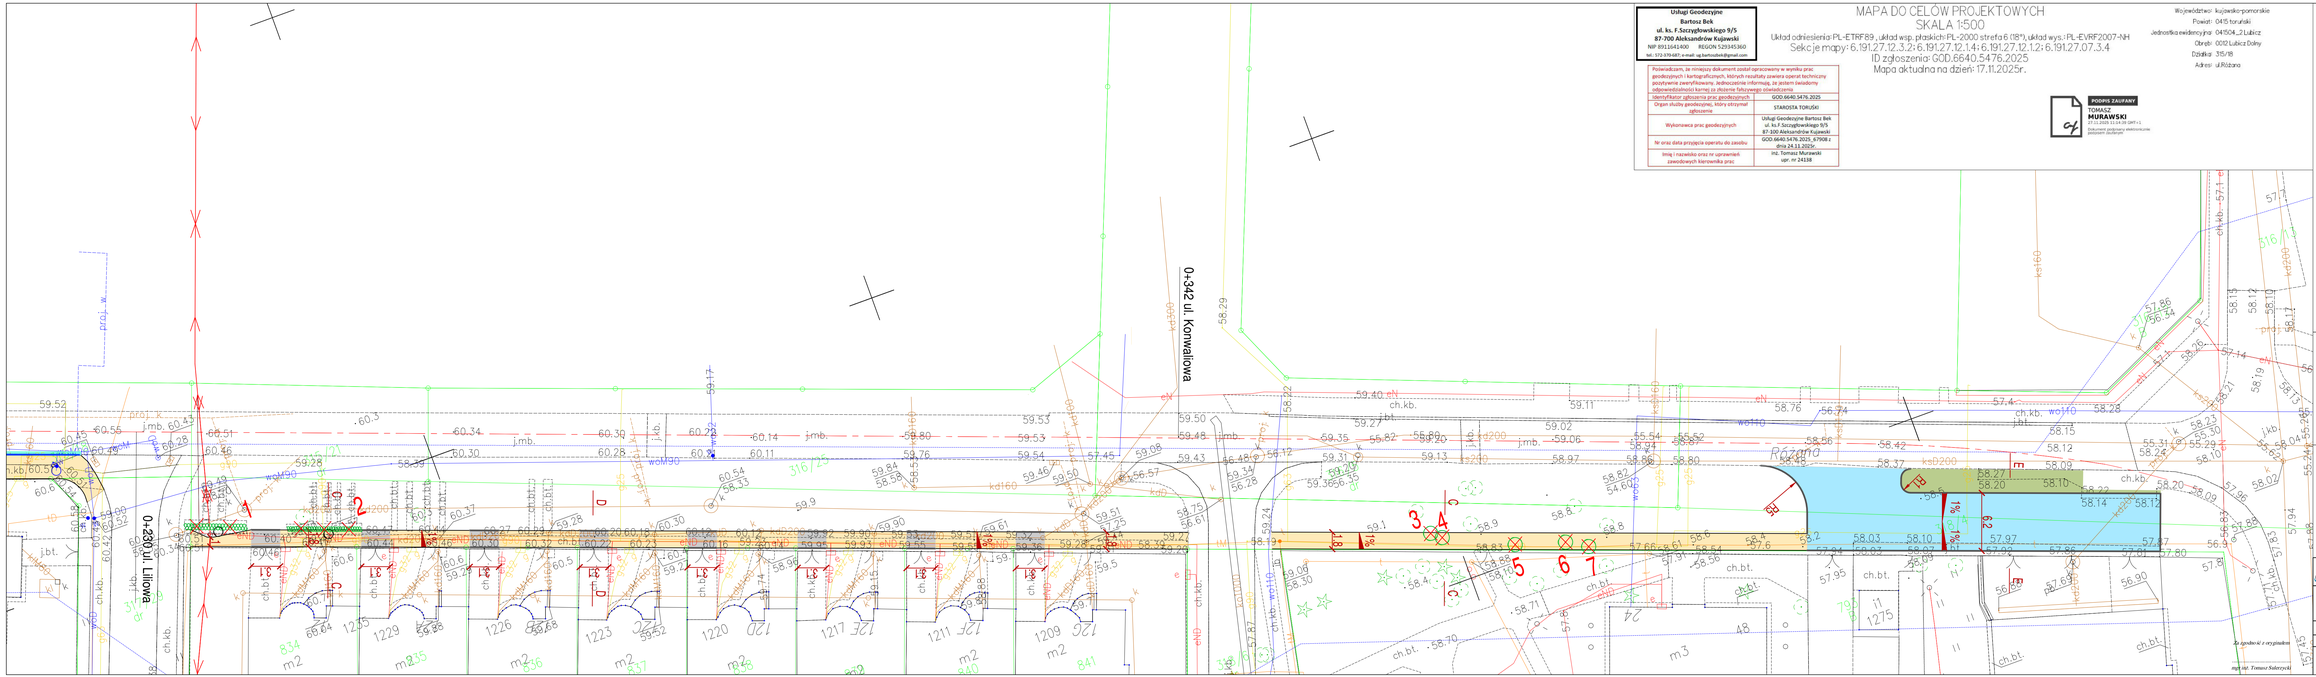

Usługi Geodezyjne
Bartosz Bok
ul. ks. F. Szczęgłowskiego 9/5
87-700 Aleksandrów Kujawski
NIP 8911643 830 REGON 525345360
tel.: 172-370-687; e-mail: ug.bartosbok@gmail.com

Poświadczam, że niniejszy dokument został opracowany w wyniku prac geodezyjnych i kartograficznych, których rezultaty zawiera operat techniczny pozytywnie zweryfikowany. Jednocześnie informuję, że jestem świadomy odpowiedzialności karnej za złożenie fałszywego oświadczenia.	
Identyfikator zgłoszenia prac geodezyjnych	GOD.6640.5476.2025
Organ służby geodezyjnej, który otrzymał zgłoszenie	STAROSTA TORUŃSKI
Wykonawca prac geodezyjnych	Usługi Geodezyjne Bartosz Bok ul. ks.F.Szczęgłowskiego 9/5 87-100 Aleksandrów Kujawski
Nr oraz data przyjęcia operatu do zasobu	GOD.6640.5476.2025, 8/7508 z dnia 24.11.2025r.
Imię i nazwisko oraz nr uprawnień zawodowych kierownika prac	inż. Tomasz Murawski upr. nr 24338

MAPA DO CELÓW PROJEKTOWYCH
SKALA 1:500

Układ odniesienia: PL-ETRF89 , układ wsp. płaskich: PL-2000 strefa 6 (18°), układ wys.: PL-EVRF2007-NH
Sekcje mapy: 6.191,27.12.3.2; 6.191,27.12.1.4; 6.191,27.12.1.2; 6.191,27.07.3.4
ID zgłoszenia: GOD.6640.5476.2025
Mapa aktualna na dzień: 17.11.2025r.

Województwo: kujawsko-pomorskie
Powiat: 0415 toruński
Jednostka ewidencyjna: 041504_2 Lubicz
Obręb: 0002 Lubicz Dolny
Działka: 315/18
Adres: ul.Różana

PODPIS ZAUFANY
TOMASZ
MURAWSKI
27-11-2025 11:04:09 GMT+1
Dokument podpisany elektronicznie
podpisem zaufanym

LEGENDA:
- chodnik kostka betonowa "cegiełka" kol. szary gr. 8cm
- ciąg kostka betonowa "cegiełka" kol. grafit gr. 8cm
- korytko ściekowe prefabrykowane 230/500/10
- ok jezdni drogi gminnej nr 100785C
- krawężnik betonowy 15x30x100cm
- opornik betonowy 12x25x100cm
- krawężnik betonowy 15x22x100cm
- obrzeże betonowe 8x30x100cm
- kostka betonowa "ZF" kol. szary gr. 8cm
- istniejące drzewo do wycinki
- istniejące krzewy do wycinki

Schemat aleksazy
1.1
1.2

Format: 297x1100	Obiekt:	Przebudowa drogi gminnej nr 100785C ul. Różana (wpływ budowy chodnika na odcinku od ul. Kalinowej do ul. Narzycznej) strona południowa		
	Inwestor:	Urząd Gminy Lubicz ul. Toruńska 31, 87-162 Lubicz		
Skala: 1:500	Temat rysunku:	Projekt zagospodarowania terenu		Rys. 1.1
	Imię i nazwisko	nr upr.	podpis	data
Projektował:	Tomasz Sulerzycki	KUP/0223/PBD/19		26.11.2025

ATS - usługi, projekty, Mgr Tomasz Sulerzycki
NIP 888-286-95-13 REGON 366616571
Mała Nieszawka, ul. Lilowa 38, 87- 165 Wielka Nieszawka
kom. 668-156-167, e-mail: ats.biuro@wp.pl

Za zgodność z oryginałem
mgr inż. Tomasz Sulerzycki