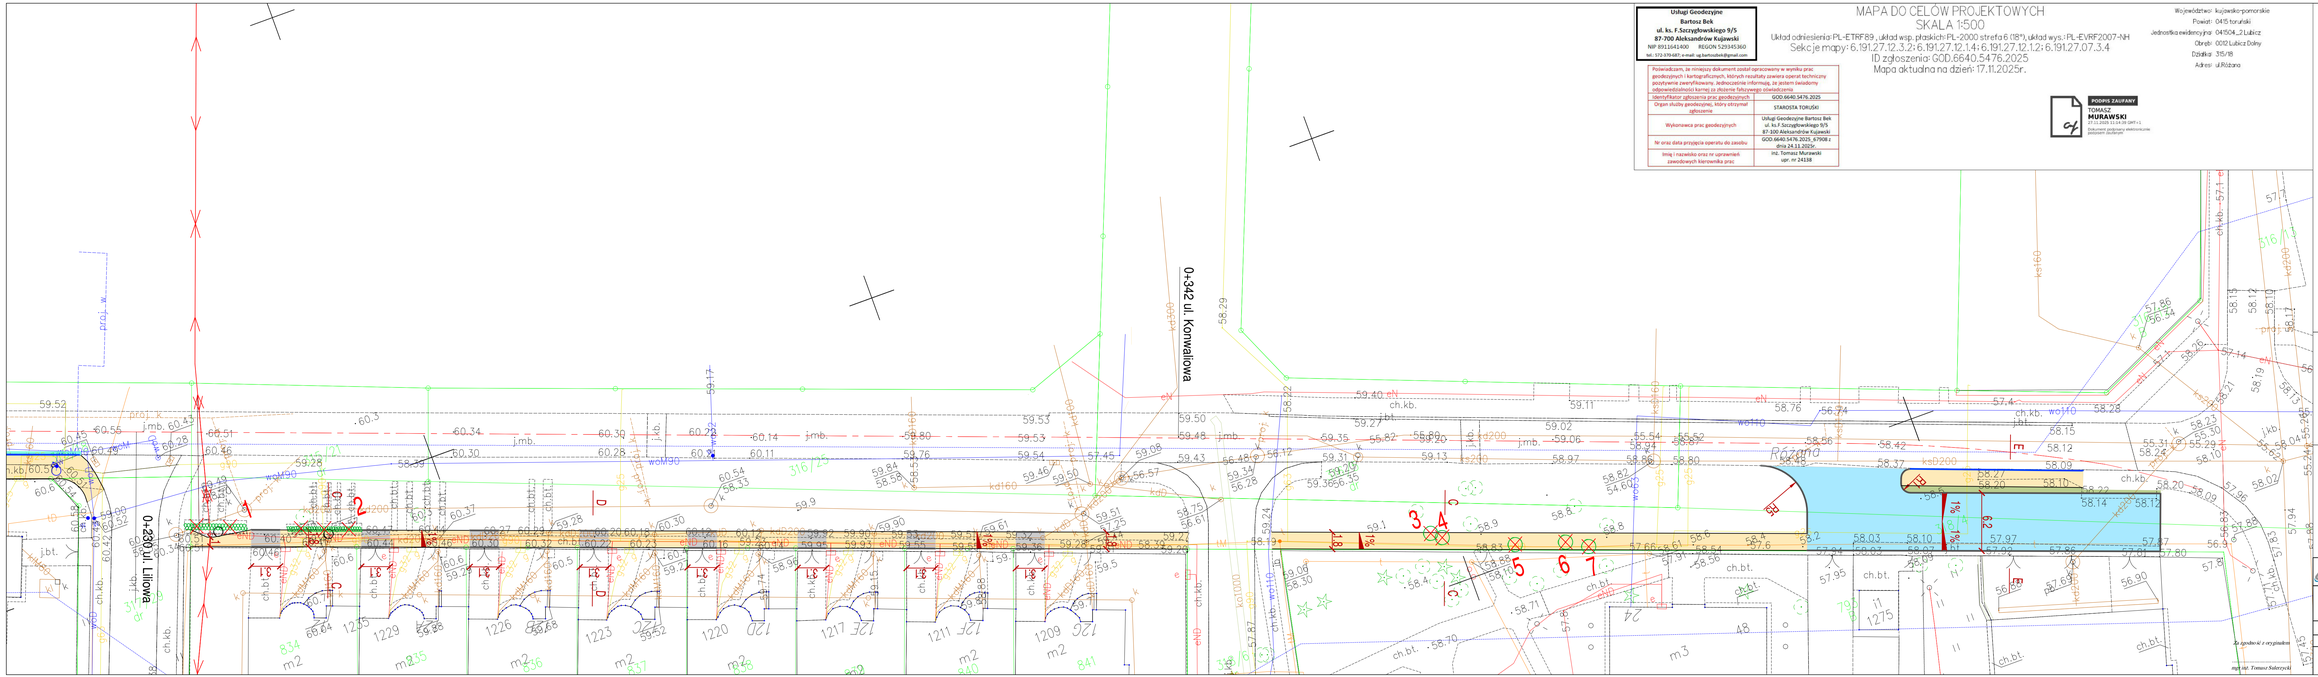

Usługi Geodezyjne
Bartosz Bok
ul. ks. F. Szczęgłowskiego 9/5
87-700 Aleksandrów Kujawski
NIP 8911641400 REGON 525345360
tel.: 172-370-687, e-mail: ug.bartosbok@gmail.com

MAPA DO CELÓW PROJEKTOWYCH
SKALA 1:500

Układ odniesienia: PL-ETRF89 , układ wsp. płaskich: PL-2000 strefa 6 (18°), układ wys.: PL-EVRF2007-NH
Sekcje mapy: 6.191.27.12.3.2, 6.191.27.12.1.4, 6.191.27.12.1.2, 6.191.27.07.3.4
ID zgłoszenia: GOD.6640.5476.2025
Mapa aktualna na dzień: 17.11.2025r.

Województwo: kujawsko-pomorskie
Powiat: 0415 toruński
Jednostka ewidencyjna: 041504_2 Lubicz
Obręb: 0002 Lubicz Dolny
Działka: 315/18
Adres: ul.Różana

Poświadczam, że niniejszy dokument został opracowany w wyniku prac geodezyjnych i kartograficznych, których rezultaty zawiera operat techniczny pozytywnie zweryfikowany. Jednocześnie informuję, że jestem świadomy odpowiedzialności karnej za złożenie fałszywego oświadczenia.	
Identyfikator zgłoszenia prac geodezyjnych	GOD.6640.5476.2025
Organ służby geodezyjnej, który otrzymał zgłoszenie	STAROSTA TORUŃSKI
Wykonawca prac geodezyjnych	Usługi Geodezyjne Bartosz Bok ul. ks.F.Szczęgłowskiego 9/5 87-100 Aleksandrów Kujawski GOD.6640.5476.2025, 8790B.I
Nr oraz data przyjęcia operatu do zasobu	dnia 24.11.2025r.
Imię i nazwisko oraz nr uprawnień zawodowych kierownika prac	inż. Tomasz Murawski upr. nr 24338

PODPIS ZAUFANY
TOMASZ **MURAWSKI**
27-11-2025 11:04:09 GMT+1
Dokument podpisany elektronicznie, podpisem zaufanym

LEGENDA:
- chodnik kostka betonowa "cegiełka" kol. szary gr. 8cm
- ciąg kostka betonowa "cegiełka" kol. grafit gr. 8cm
- korytko ściekowe prefabrykowane 230/500/10
- oś jezdni drogi gminnej nr 100785C
- krawężnik betonowy 15x30x100cm
- opornik betonowy 12x25x100cm
- krawężnik betonowy 15x22x100cm
- obrzeże betonowe 8x30x100cm
- kostka betonowa "ZF" kol. szary gr. 8cm
- istniejące drzewo do wycinki
- istniejące krzewy do wycinki

Projektował	Tomasz Sukrzycki	KUP/0223/PBD/19		26.11.2025
	Imię i nazwisko	nr upr.	podpis	data

ATS - usługi, projekty, Mgr Tomasz Sukrzycki
NIP 888-286-95-13 REGON 366416571
Mała/Nowawieś, ul. Lilowa 39, 87- 103 Wielka Nieszawka
kom. 668-156-167, e-mail: ats.biuro@wp.pl

Format: 297x1100
Obiekt: Przebudowa drogi gminnej nr 100785C ul. Różana (wpust bulwa) chodnika na odcinku od ul. Kalijowej do ul. Narzyszowej strona południowa
Inwestor: Urząd Gminy Lubicz ul. Toruńska 31, 87-162 Lubicz
Skala: 1:500
Temat rysunku: Projekt zagospodarowania terenu
Rys. nr: 1.1

Ze zgodnością z oryginałem
mgr inż. Tomasz Sukrzycki