



# ZMIANA MIEJSCOWEGO PLANU ZAGOSPODAROWANIA PRZESTRZENNEGO CZĘŚCI WSI GRĘBOCIN


**RYSUNEK ZMIANY PLANU**



SKALA 1:1000

Organ sporządzający: WÓJT GMINY LUBICZ

Załącznik nr 1  
do uchwały Nr .....  
Rady Gminy Lubicz  
z dnia .....2015 r.

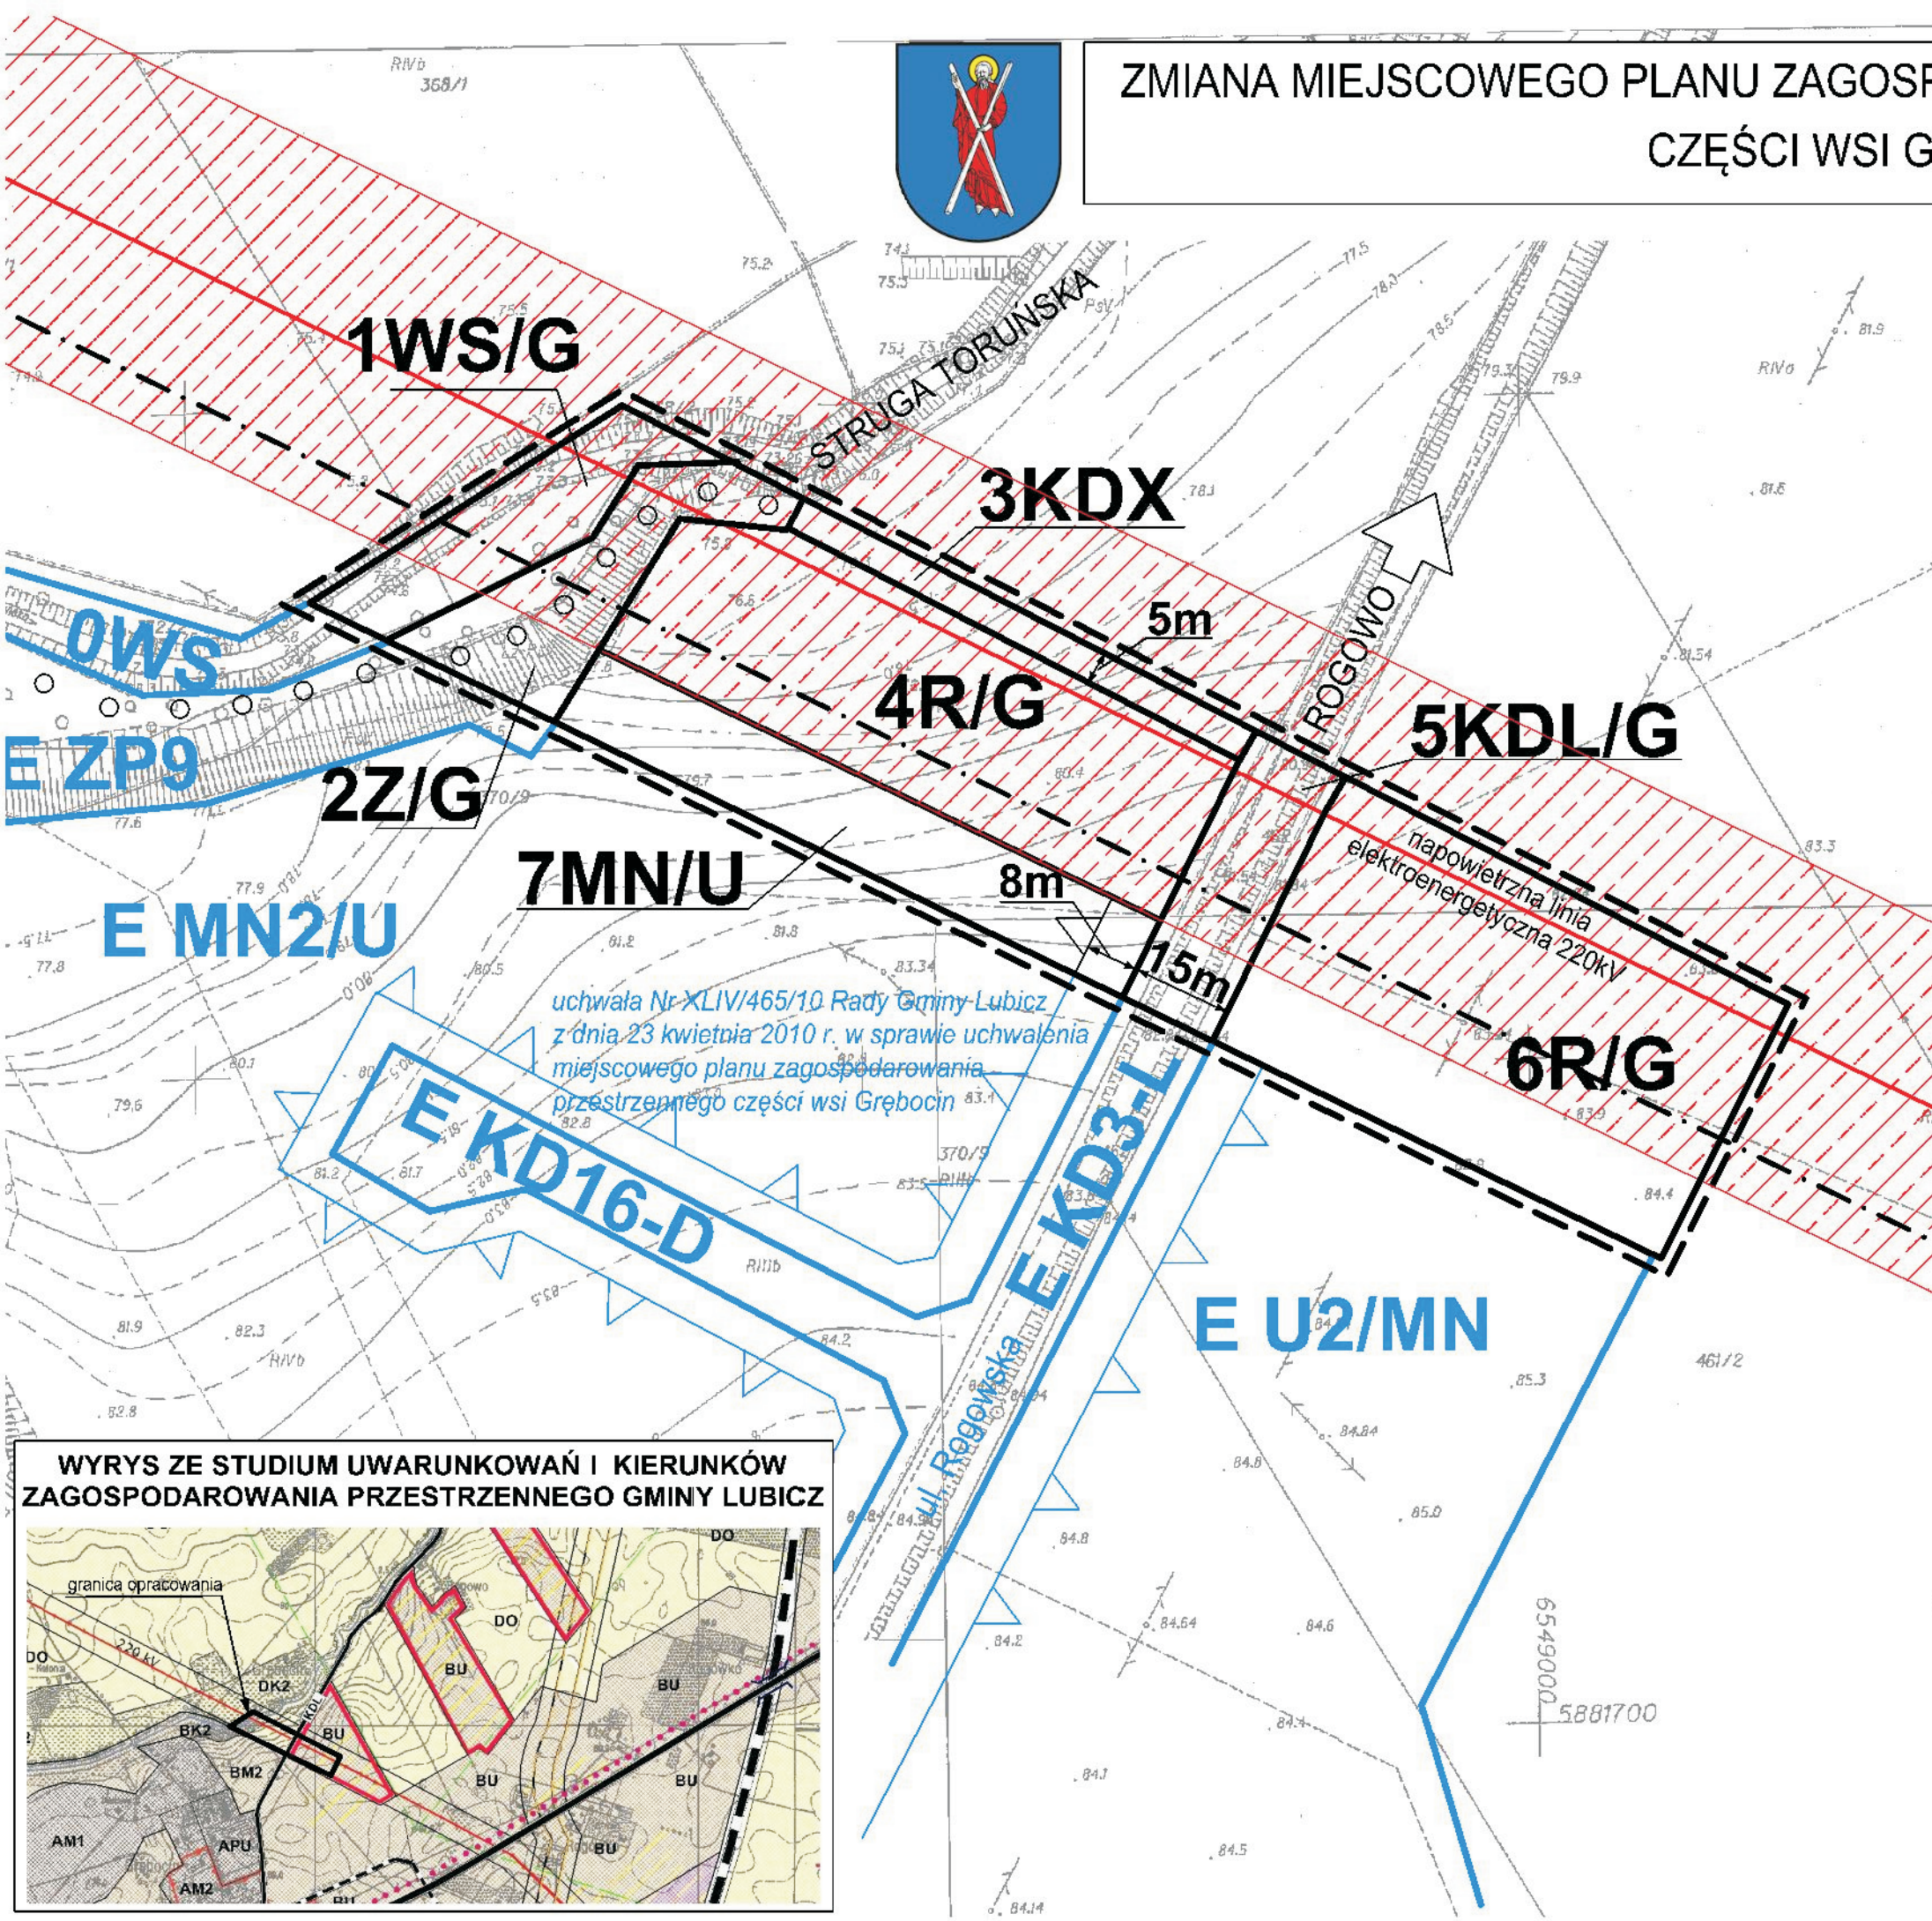

uchwała Nr XLIV/465/10 Rady Gminy Lubicz  
z dnia 23 kwietnia 2010 r. w sprawie uchwalenia  
miejscowego planu zagospodarowania  
przestrzennego części wsi Grębocin

### OZNACZENIA:

- OZNACZENIA STANOWIĄCE USTALENIA PLANU:**
- granica obszaru objętego zmianą planu
  - linie rozgraniczające tereny o różnym przeznaczeniu lub różnych zasadach zagospodarowania
  - maksymalne nieprzekraczalne linie zabudowy
  - 1** numer porządkowy terenu
  - wymiarowanie
- PRZEZNACZENIE TERENÓW:**
- MN/U** tereny zabudowy mieszkaniowej jednorodzinnej z dopuszczeniem usług nieuciążliwych
  - WS/G** teren wód powierzchniowych śródlądowych (Struga Toruńska) z gazociągami wysokiego ciśnienia
  - Z/G** tereny zieleni naturalnej z gazociągami wysokiego ciśnienia
  - R/G** tereny rolnicze z gazociągami wysokiego ciśnienia
  - KDL/G** teren drogi lokalnej z gazociągami wysokiego ciśnienia
  - KDX** teren przejścia pieszego
- OZNACZENIA INFORMACYJNE:**
- orientacyjny przebieg projektowanego gazociągu
  - przebieg istn. napowietrznej linii elektroenergetycznej 220kV z pasem technologicznym o szerokości 50m (po 25m od osi linii)
  - planowane przejście pieszego
- OZNACZENIA PLANU OBOWIĄZUJĄCEGO W SĄSIEDZTWIE:**  
uchwała Nr XLIV/465/10 Rady Gminy Lubicz z dnia 23 kwietnia 2010 r.
- linie rozgraniczające tereny o różnym przeznaczeniu lub różnych zasadach zagospodarowania
  - E MN2/U** symbol przeznaczenia terenu
  - maksymalne nieprzekraczalne linie zabudowy

### WYRYS ZE STUDIUM UWARUNKOWAŃ I KIERUNKÓW ZAGOSPODAROWANIA PRZESTRZENNEGO GMINY LUBICZ

