

# ZMIANA MIEJSCOWEGO PLANU ZAGOSPODAROWANIA PRZESTRZENNEGO DLA CZĘŚCI WSI ZŁOTORIA I CZĘŚCI WSI GRABOWIEC


SKALA 1 : 1000

0 10 20 30 40 50m

RYSUNEK PLANU

ZAŁĄCZNIK NR 1  
DO UCHWAŁY NR .....  
RADY GMINY LUBICZ  
Z DNIA .....


PLAN SPORZĄDZIŁ  
WÓJT GMINY LUBICZ

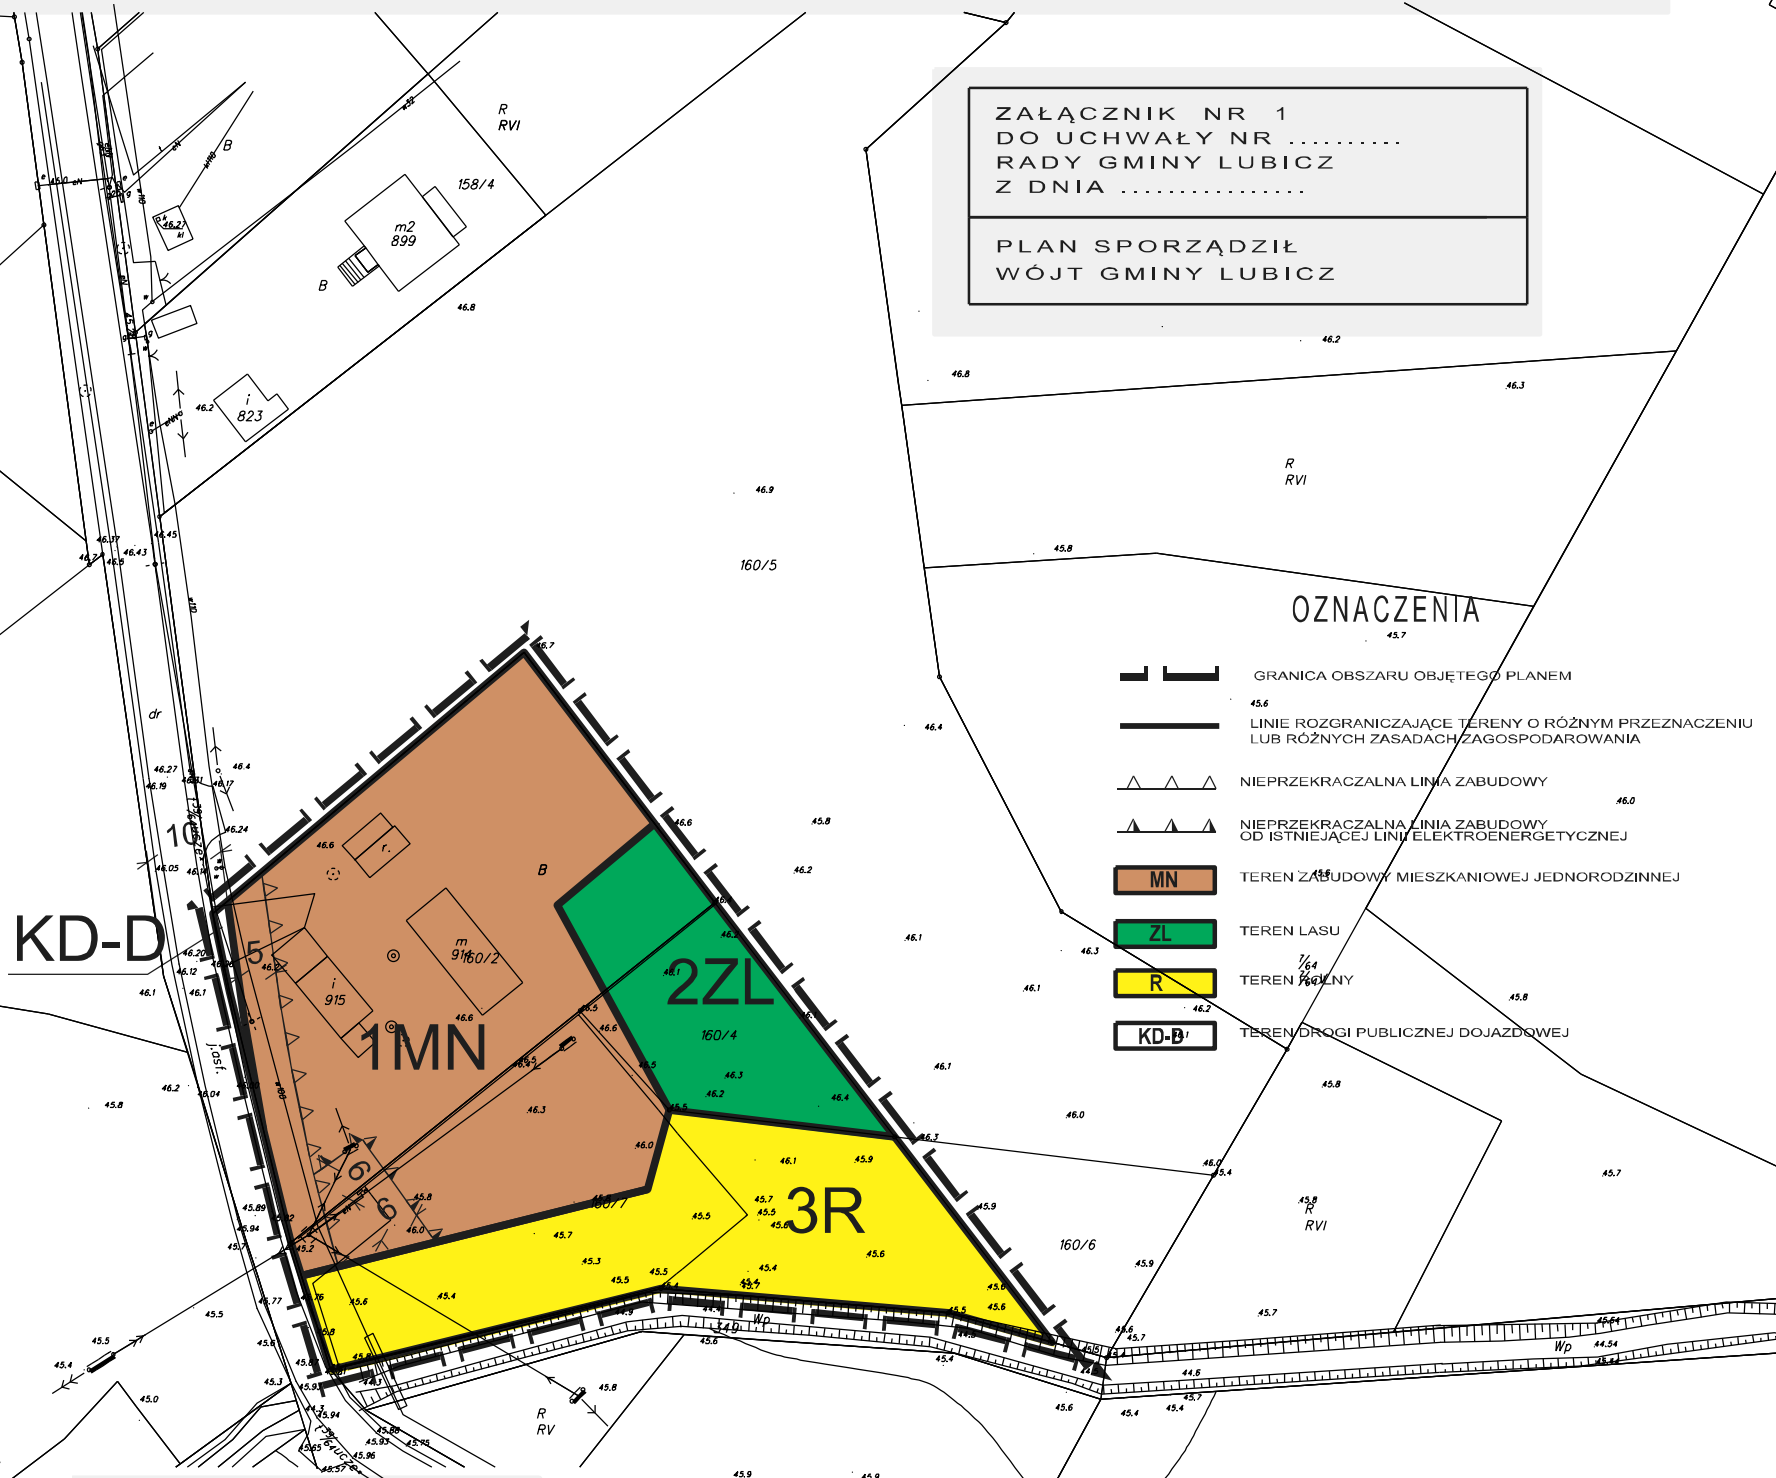

## OZNACZENIA

- GRANICA OBSZARU OBJĘTEGO PLANEM
- LINIE ROZGRANICZAJĄCE TERENY O RÓŻNYM PRZEZNACZENIU LUB RÓŻNYCH ZASADACH ZAGOSPODAROWANIA
- NIEPRZEKRACZALNA LINIA ZABUDOWY
- NIEPRZEKRACZALNA LINIA ZABUDOWY OD ISTNIEJĄCEJ LINII ELEKTROENERGETYCZNEJ
- MN TEREN ZABUDOWY MIESZKANIOWEJ JEDNORODZINNEJ
- ZL TEREN LASU
- R TEREN REKREACYJNO - LEŚNY
- KD-D TEREN DROGI PUBLICZNEJ DOJAZDOWEJ

WYRYS ZE STUDIUM UWARUNKOWAŃ I KIERUNKÓW ZAGOSPODAROWANIA PRZESTRZENNEGO

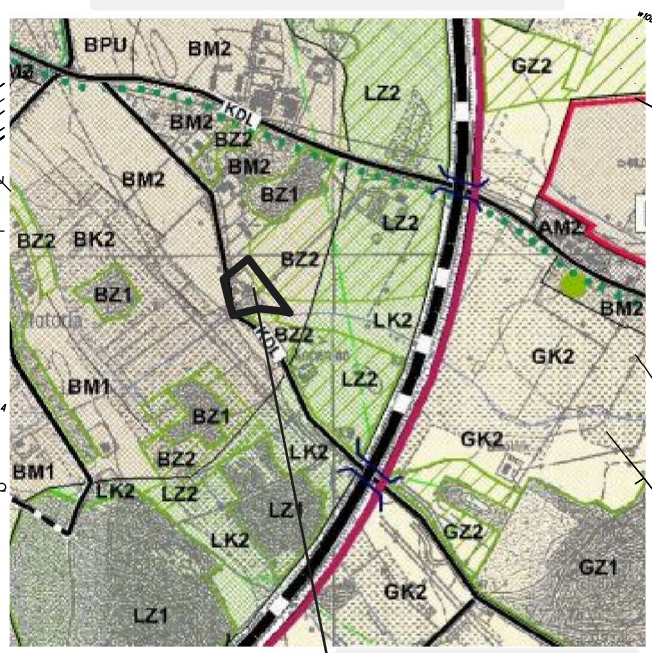

TEREN OBJĘTY MIEJSCOWYM PLANEM ZAGOSPODAROWANIA PRZESTRZENNEGO

## LEGENDA

- granica zmiany Studium w granicach administracyjnych gminy Lubicz
- granice administracyjne gmin sąsiednich
- granice sołectw
- granice nowych terenów inwestycyjnych
- PRZESTRZENNE JEDNOSTKI STRUKTURALNE
  - I-IV granice przestrzennych jednostek strukturalnych
- STREFY POLITYKI PRZESTRZENNEJ
  - granice stref polityki przestrzennej
  - A strefa zurbanizowana
  - B strefa urbanizacji
  - C strefa aktywizacji gospodarczej
  - D strefa rolniczej przestrzeni produkcyjnej
  - E strefa ekologiczna
  - G strefa ekologiczno - osadnicza
  - L strefa leśna
  - R strefa rekreacyjno - leśna
- PRZEZNACZENIE TERENÓW
  - granice terenów polityki przestrzennej
  - M1 tereny zabudowy mieszkaniowej
  - M2 tereny zabudowy mieszkaniowej z usługami
  - M3 tereny zabudowy rekreacji
  - U tereny zabudowy usługowej
  - PU tereny zabudowy przemysłu, składów, magazynów i usług
  - I tereny obiektów i urządzeń infrastruktury technicznej
  - Z1 tereny lasów i zadrzewień
  - Z2 tereny predysponowane do zalesień i zadrzewień
  - K1 tereny parków podworskich
  - K2 tereny łąk i pastwisk
  - O tereny rolne
  - tereny zamknięte