


część graficzna ustaleń planu
SKALA 1:2000

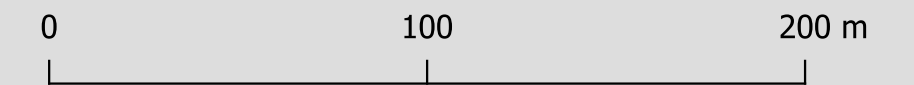

OZNACZENIA OBOWIĄZUJĄCE

- | | |
|---|---|
|  | granica obszaru objętego planem |
|  | linie rozgraniczające tereny o różnym przeznaczeniu |
|  | nieprzekraczalne linie zabudowy |
|  | granica strefy ochrony archeologicznej |
|  | obszar lokalizacji zieleni izolacyjnej |
|  | wymiarowanie w metrach |

1U-PP-PS symbole terenów

przeznaczenie terenów

- | | |
|---------|--|
| U-PP-PS | teren usług lub produkcji przemysłowej lub składów i magazynów |
| KDR | teren drogi głównej ruchu przyspieszonego |
| KDZ | teren drogi zbiorczej |
| KDL | teren drogi lokalnej |



Załącznik Nr 1 do uchwały Nr

.....
Rady Gminy Lubicz
z dnia 2025 r.

