

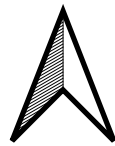
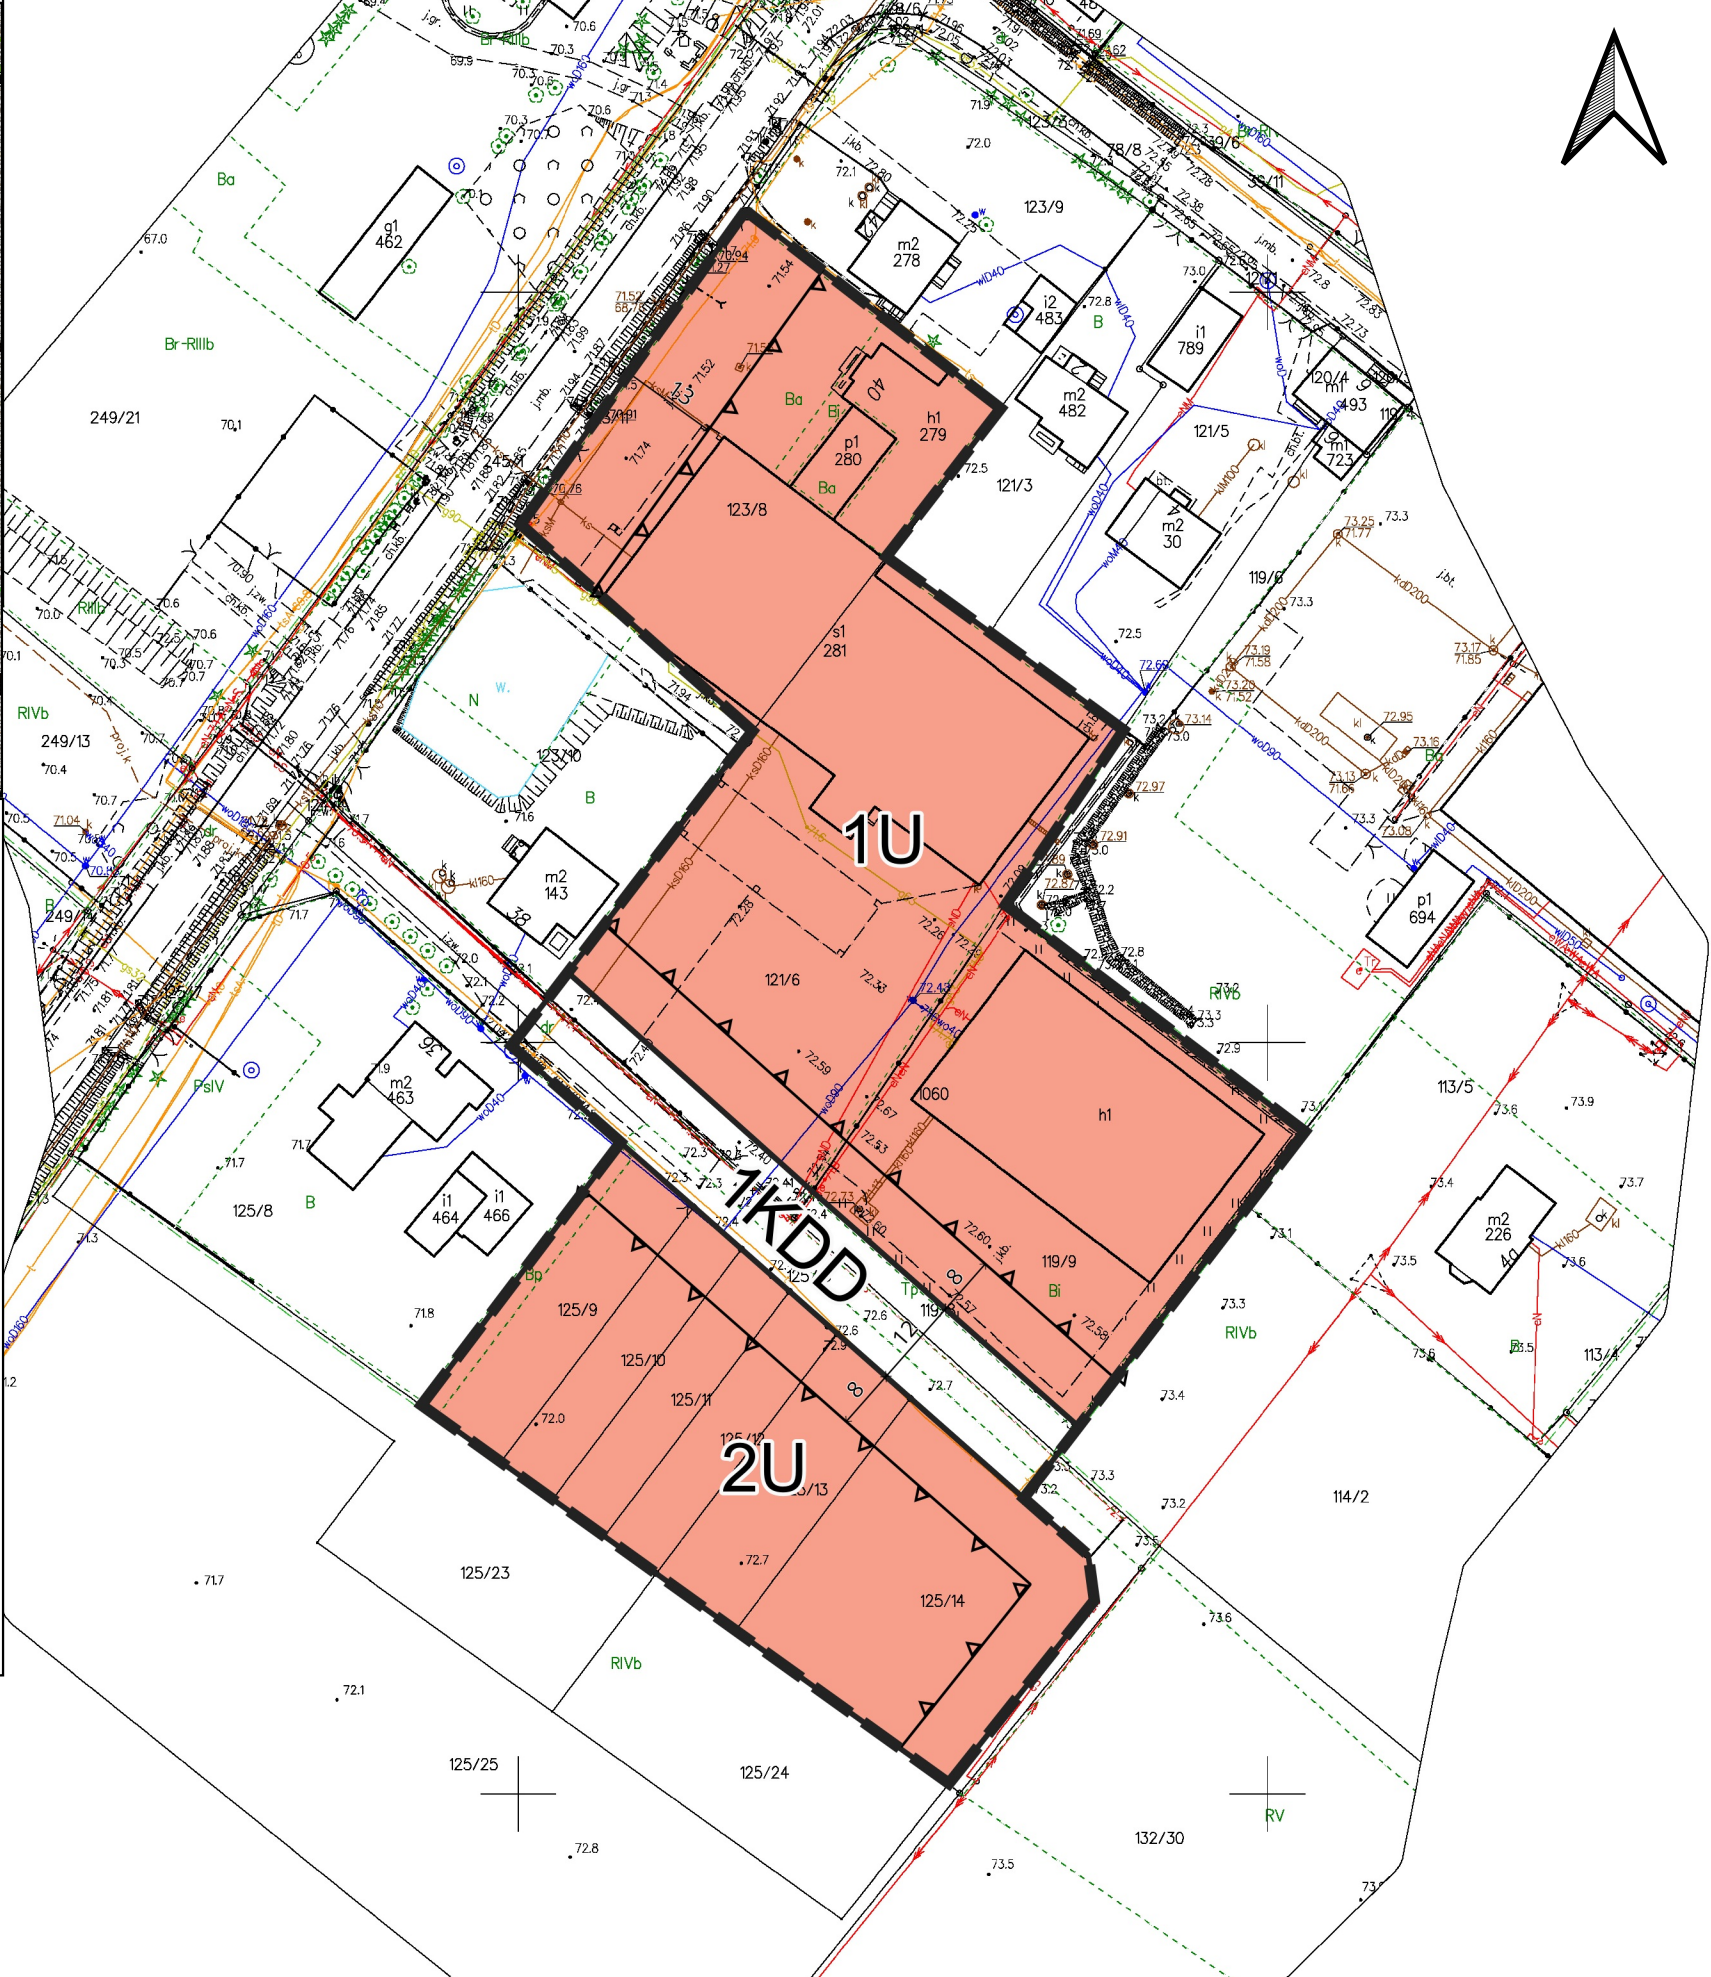


WYRYS ZE STUDIUM UWARUNKOWAŃ I KIERUNKÓW ZAGOSPODAROWANIA PRZESTRZENNEGO
GMINY LUBICZ
(uchwała nr XV/176/2011 Rady Gminy Lubicz
z dnia 11 października 2011 r.)

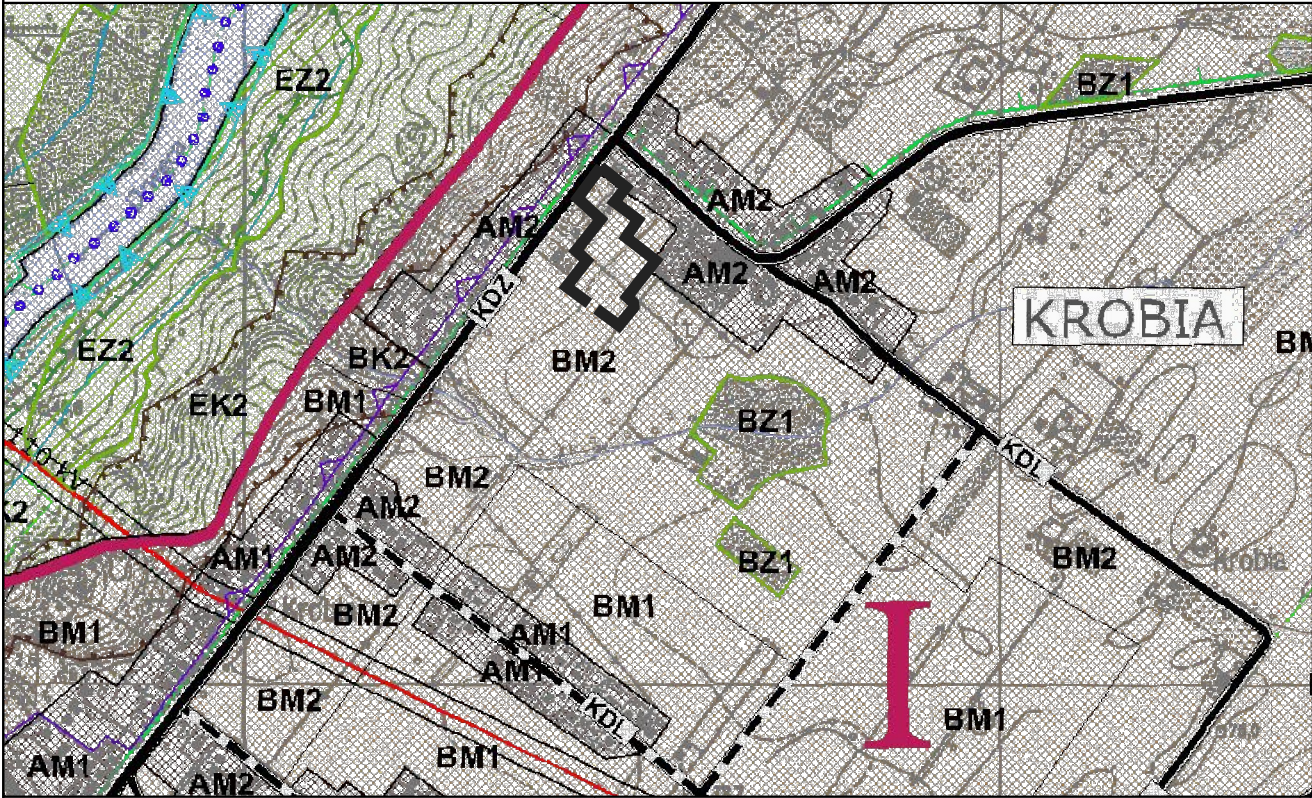

Zmiana miejscowego planu zagospodarowania przestrzennego części wsi Krobia, Lubicz Górny i Mierzynek

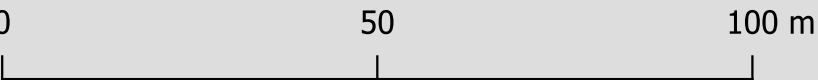

CZĘŚĆ GRAFICZNA USTALEŃ PLANU SKALA 1:1000

USTALENIA OBOWIAZUJĄCE

- granica obszaru objętego planem
- linie rozgraniczające tereny o różnym przeznaczeniu lub różnych zasadach zagospodarowania
- nieprzekraczalne linie zabudowy
- wymiarowanie w metrach
- 1U symbole terenów

przeznaczenie terenów:

- U tereny zabudowy usługowej
- KDD teren drogi dojazdowej

Załącznik Nr 1 do uchwały Nr
Rady Gminy Lubicz
z dnia 2025 r.

układ współrzędnych płaskich: PL-2000 strefa 6
układ wysokościowy: PL-EVRF2007-NH
źródło pochodzenia materiału z państwowego
zasobu geodezyjnego i kartograficznego
Starostwo Powiatowe w Toruniu

LEGENDA

- | | |
|---|--|
| granica zmiany Studium w granicach administracyjnych gminy Lubicz | granicze terenów polityki przestrzennej |
| granicze administracyjne gmin sąsiednich | M1 tereny zabudowy mieszkaniowej |
| granicze sołectw | M2 tereny zabudowy mieszkaniowej z usługami |
| granicze nowych terenów inwestycyjnych | M3 tereny zabudowy rekreacji |
| PRZESTRZENNE JEDNOSTKI STRUKTURALNE | U tereny zabudowy usługowej |
| I-IV granice przestrzennych jednostek strukturalnych | PU tereny zabudowy przemysłu, składów, magazynów i usług |
| STREFY POLITYKI PRZESTRZENNEJ | I tereny obiektów i urządzeń infrastruktury technicznej |
| granicze stref polityki przestrzennej | Z1 tereny lasów i zadrzewień |
| A strefa zurbanizowana | Z2 tereny predysponowane do zalesień i zadrzewień |
| B strefa urbanizacji | K1 tereny parków podworskich |
| C strefa aktywizacji gospodarczej | K2 tereny łąk i pastwisk |
| D strefa rolniczej przestrzeni produkcyjnej | O tereny rolne |
| E strefa ekologiczna | tereny zamknięte |
| G strefa ekologiczno - osadnicza | |
| L strefa leśna | |
| R strefa rekreacyjno - leśna | |