



WYRYS ZE STUDIUM UWARUNKOWAŃ I KIERUNKÓW ZAGOSPODAROWANIA PRZESTRZENNEGO
GMINY LUBICZ
(uchwała nr XV/176/2011 Rady Gminy Lubicz
z dnia 11 października 2011 r.)

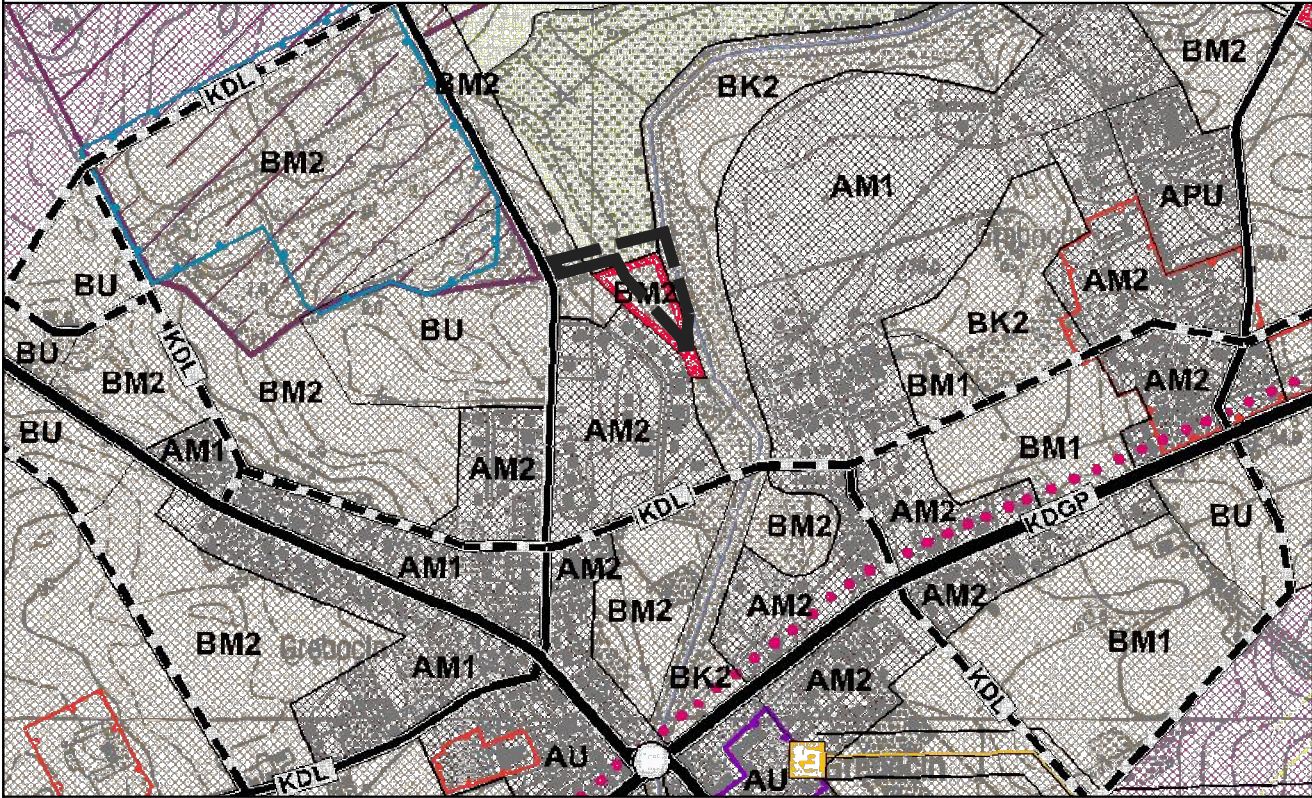

LEGENDA

- | | | | |
|-------------------------------------|---|--|---|
| | granica zmiany Studium w granicach administracyjnych gminy Lubicz | | granice terenów polityki przestrzennej |
| | granice administracyjne gmin sąsiednich | | tereny zabudowy mieszkaniowej |
| | granice sołectw | | tereny zabudowy mieszkaniowej z usługami |
| | granice nowych terenów inwestycyjnych | | tereny zabudowy rekreacji |
| PRZESTRZENNE JEDNOSTKI STRUKTURALNE | | | tereny zabudowy usługowej |
| | granice przestrzennych jednostek strukturalnych | | tereny zabudowy przemysłu, składów, magazynów i usług |
| STREFY POLITYKI PRZESTRZENNEJ | | | tereny obiektów i urządzeń infrastruktury technicznej |
| | granice stref polityki przestrzennej | | tereny lasów i zadrzewień |
| | strefa zurbanizowana | | tereny predysponowane do zalesień i zadrzewień |
| | strefa urbanizacji | | tereny parków podworskich |
| | strefa aktywizacji gospodarczej | | tereny łąk i pastwisk |
| | strefa rolniczej przestrzeni produkcyjnej | | tereny rolne |
| | strefa ekologiczna | | tereny zamknięte |
| | strefa ekologiczno - osadnicza | | |
| | strefa leśna | | |
| | strefa rekreacyjno - leśna | | |

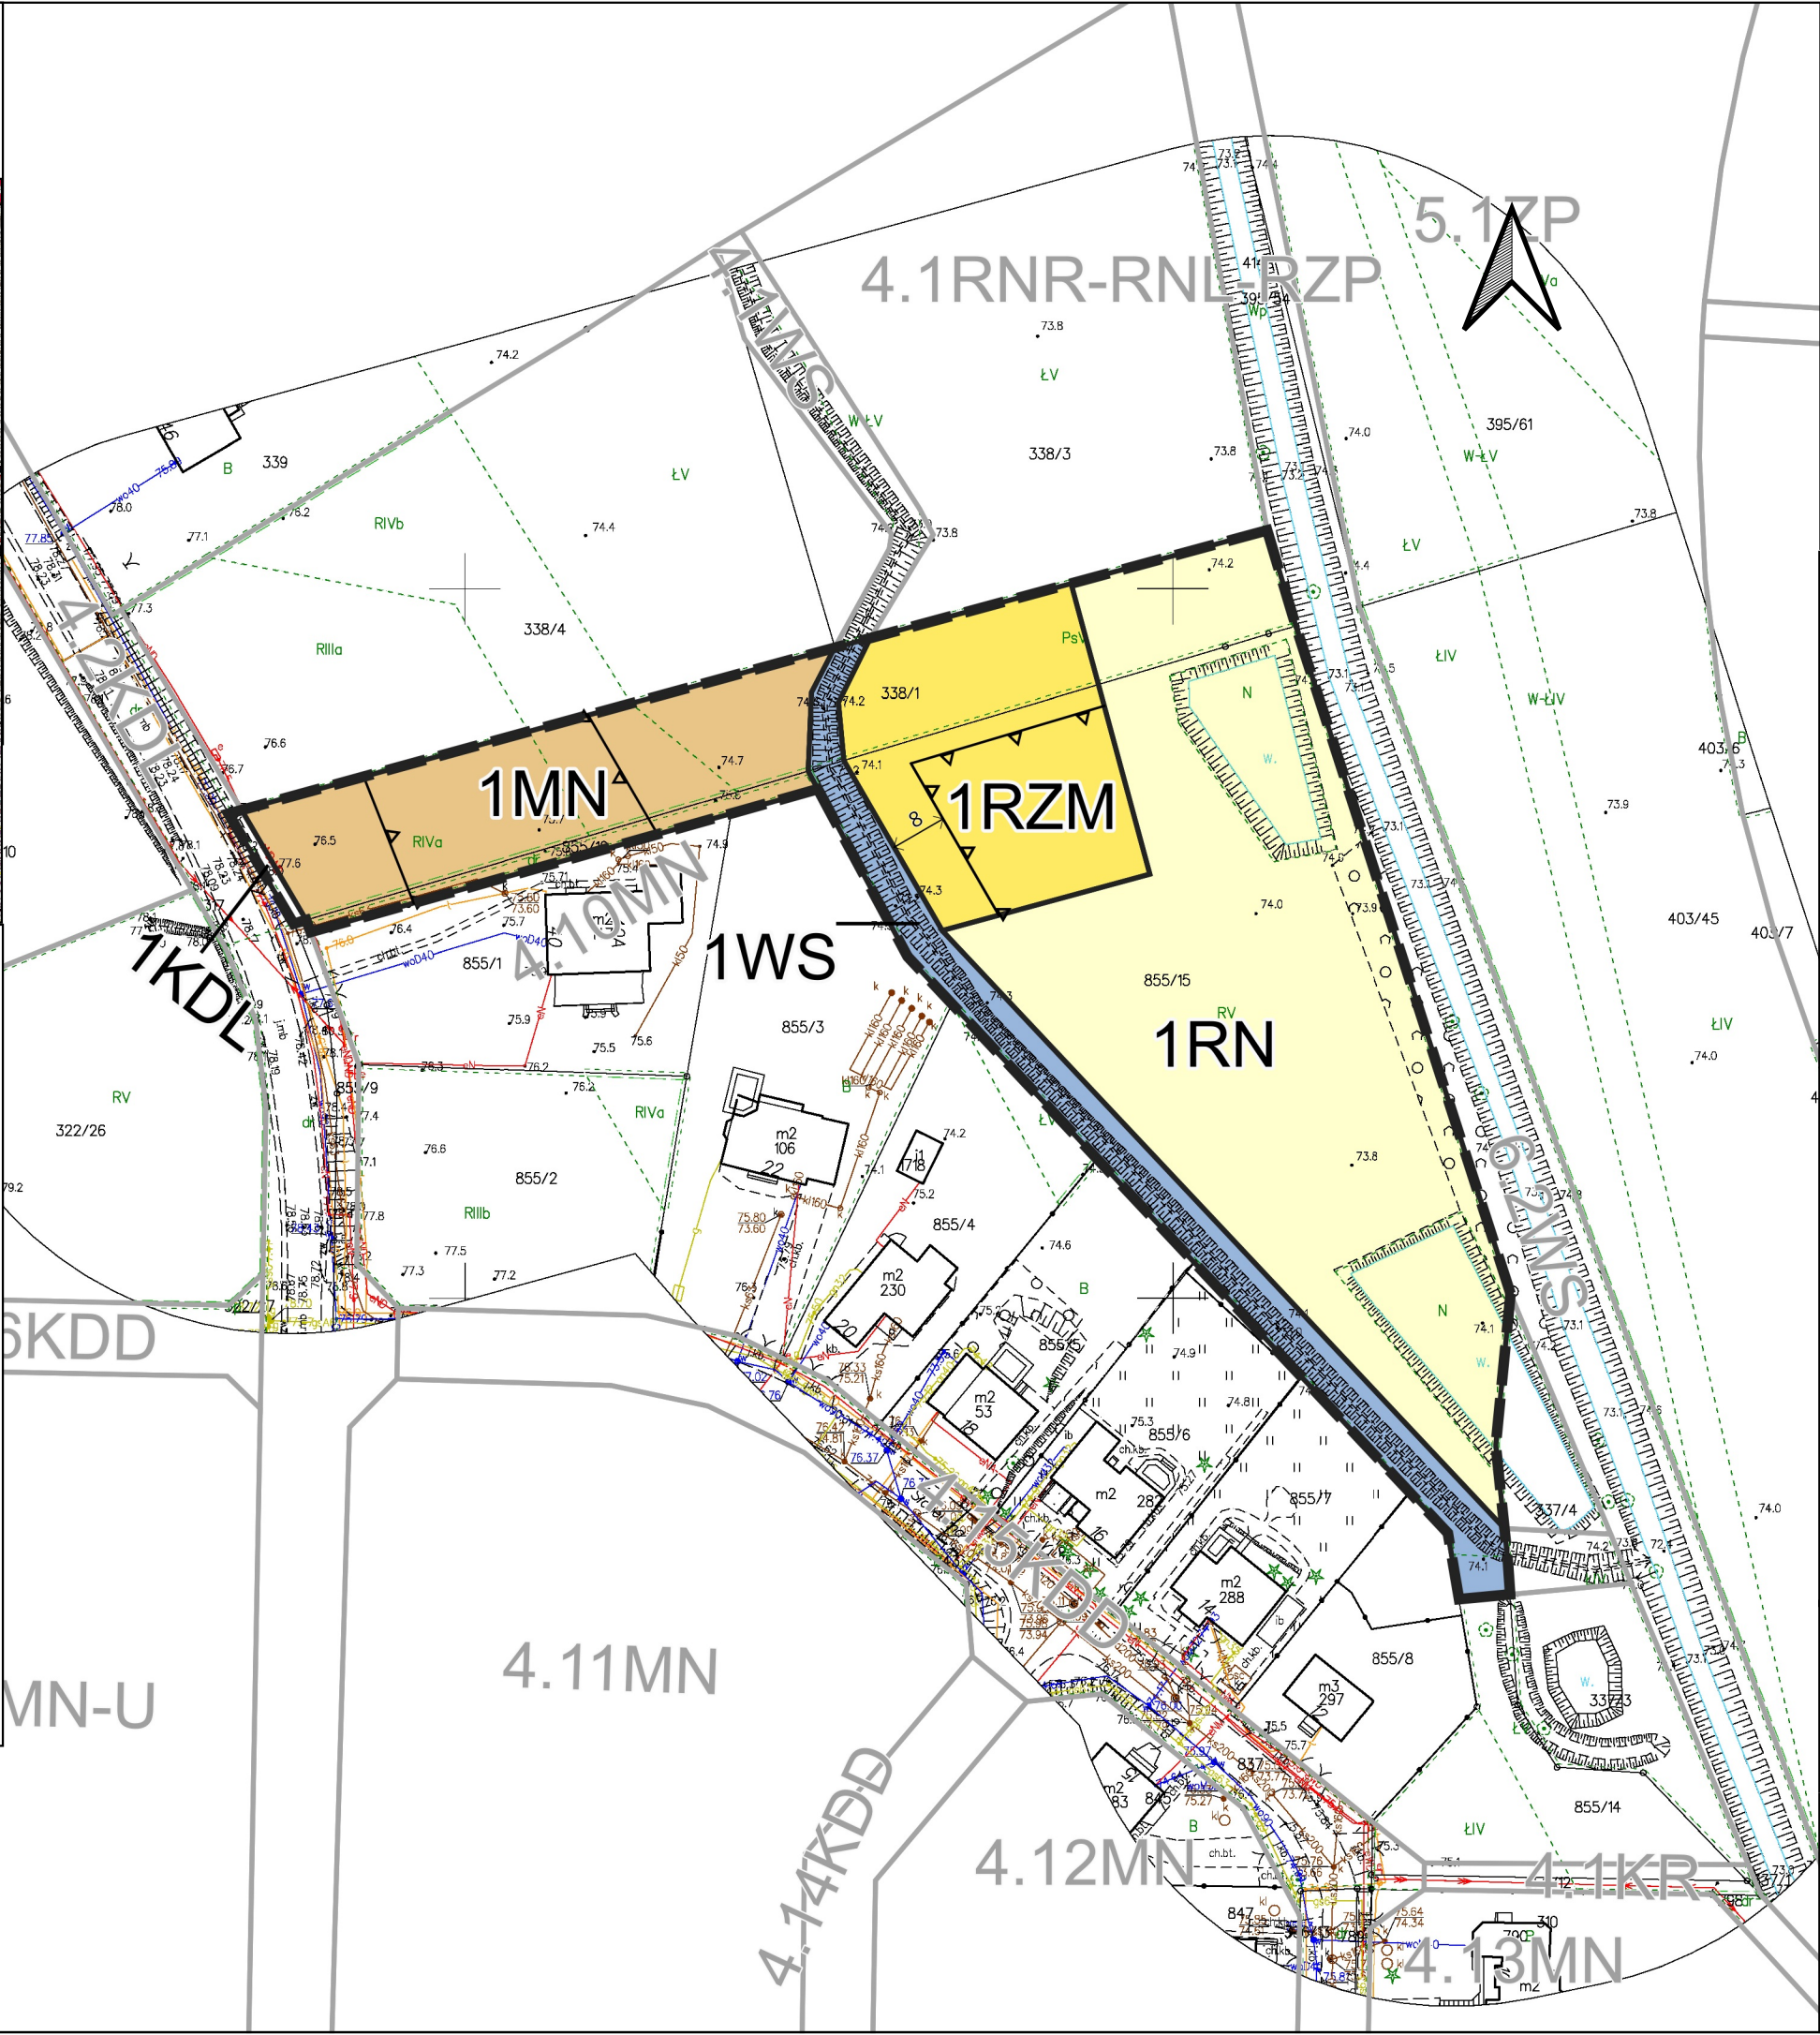

Zmiana miejscowego planu
zagospodarowania przestrzennego części wsi
Grębocin

0 50 100 m

CZĘŚĆ GRAFICZNA USTALEŃ PLANU
SKALA 1:1000

USTALENIA OBOWIĄZUJĄCE

- | | |
|-----|---|
| | granica obszaru objętego planem |
| | linie rozgraniczające tereny o różnym przeznaczeniu lub różnych zasadach zagospodarowania |
| | nieprzekraczalne linie zabudowy |
| | wymiarowanie w metrach |
| 1MN | symbole terenów |

przeznaczenie terenów:

- | | |
|-----|---|
| MN | teren zabudowy mieszkaniowej jednorodzinnej |
| RZM | teren zabudowy zagrodowej |
| RN | teren rolnictwa z zakazem zabudowy |
| WS | teren wód powierzchniowych śródlądowych |
| KDL | teren drogi lokalnej |

Załącznik Nr 1 do uchwały Nr
Rady Gminy Lubicz
z dnia 2025 r.

układ współrzędnych płaskich: PL-2000 strefa 6
układ wysokościowy: PL-EVRF2007-NH
źródło pochodzenia materiału z państwowego
zasobu geodezyjnego i kartograficznego
Starostwo Powiatowe w Toruniu