


układ współrzędnych płaskich: PL-2000 strefa 6
układ wysokościowy: PL-EVRF2007-NH
źródło pochodzenia materiału z państwowego
zasobu geodezyjnego i kartograficznego
Starostwo Powiatowe w Toruniu

Załącznik Nr 1 do uchwały Nr
Rady Gminy Lubicz
z dnia 2025 r.

ZINTEGROWANY PLAN INWESTYCYJNY
"NOWY GRĘBOCIN"
dla terenów położonych przy ul. Dworcowej
w obrębie Grębocin, gmina Lubicz

0 50 100 m

CZĘŚĆ GRAFICZNA PLANU
SKALA 1:1000

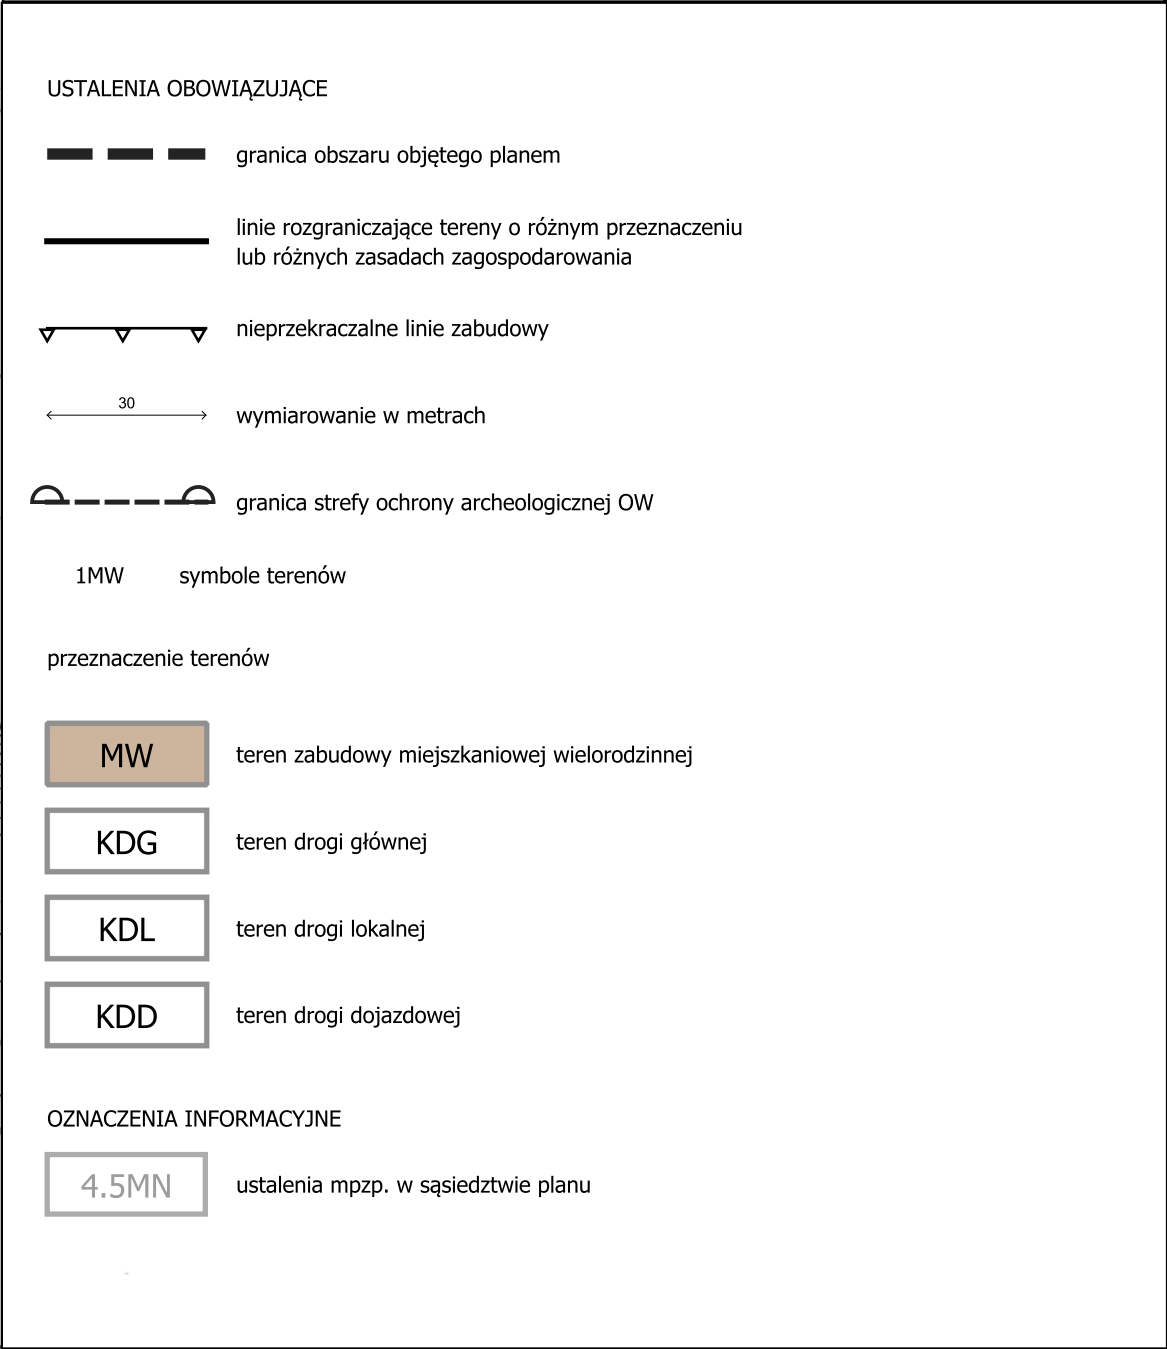

WYRYS ZE STUDIUM UWARUNKOWAŃ I KIERUNKÓW ZAGOSPODAROWANIA PRZESTRZENNEGO
GMINY LUBICZ
(uchwała nr XV/176/2011 Rady Gminy Lubicz
z dnia 11 października 2011 r.)

