


układ współrzęnych płaskich: PL-2000 strefa 6
układ wysokościowy: PL-EVRF2007-NH
źródło pochodzenia materiału z państwowego
zasobu geodezyjnego i kartograficznego
Starostwo Powiatowe w Toruniu

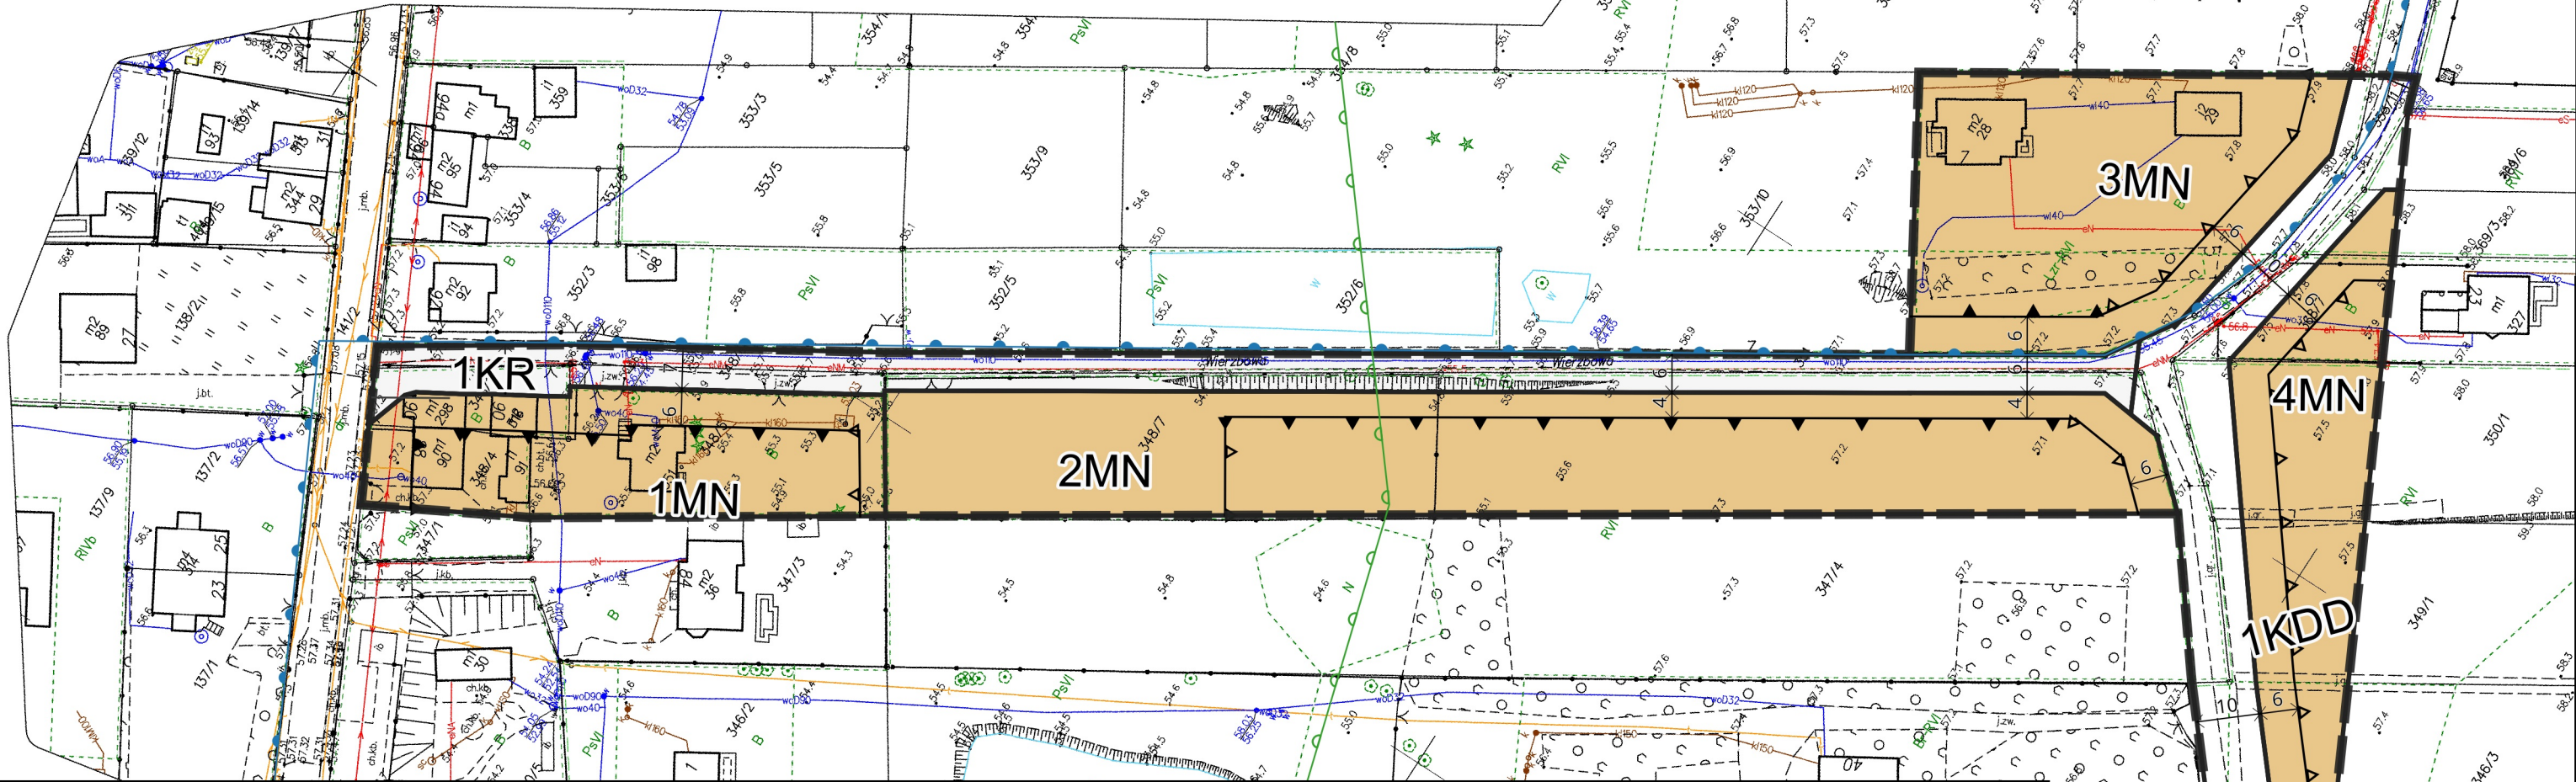

Zmiana miejscowego planu
zagospodarowania przestrzennego części wsi
Młyniec Drugi (rejon kościoła i drogi do
Ciechocina)

0 50 100 m

CZĘŚĆ GRAFICZNA PLANU
SKALA 1:1000

USTALENIA OBOWIĄZUJĄCE

- granica obszaru objętego planem
- linie rozgraniczające tereny o różnym przeznaczeniu
- nieprzekraczalne linie zabudowy
- obowiązujące linie zabudowy
- wymiarowanie w metrach
- 1MN symbole terenów


przeznaczenie terenów:

- MN tereny zabudowy mieszkaniowej jednorodzinnej
- KDD teren drogi dojazdowej
- KR teren komunikacji wewnętrznej

OZNACZENIA INFORMACYJNE

- granica strefy ochrony pośredniej ujęć wód "Drwęca-Jedwabno"
- granica korytarza ekologicznego "Dolina Drwęcy - Dolina Dolnej Wisły Zachodni"

WYRYS ZE STUDIUM UWARUNKOWAŃ I KIERUNKÓW ZAGOSPODAROWANIA PRZESTRZENNEGO
GMINY LUBICZ
(uchwała nr XV/176/2011 Rady Gminy Lubicz
z dnia 11 października 2011 r.)

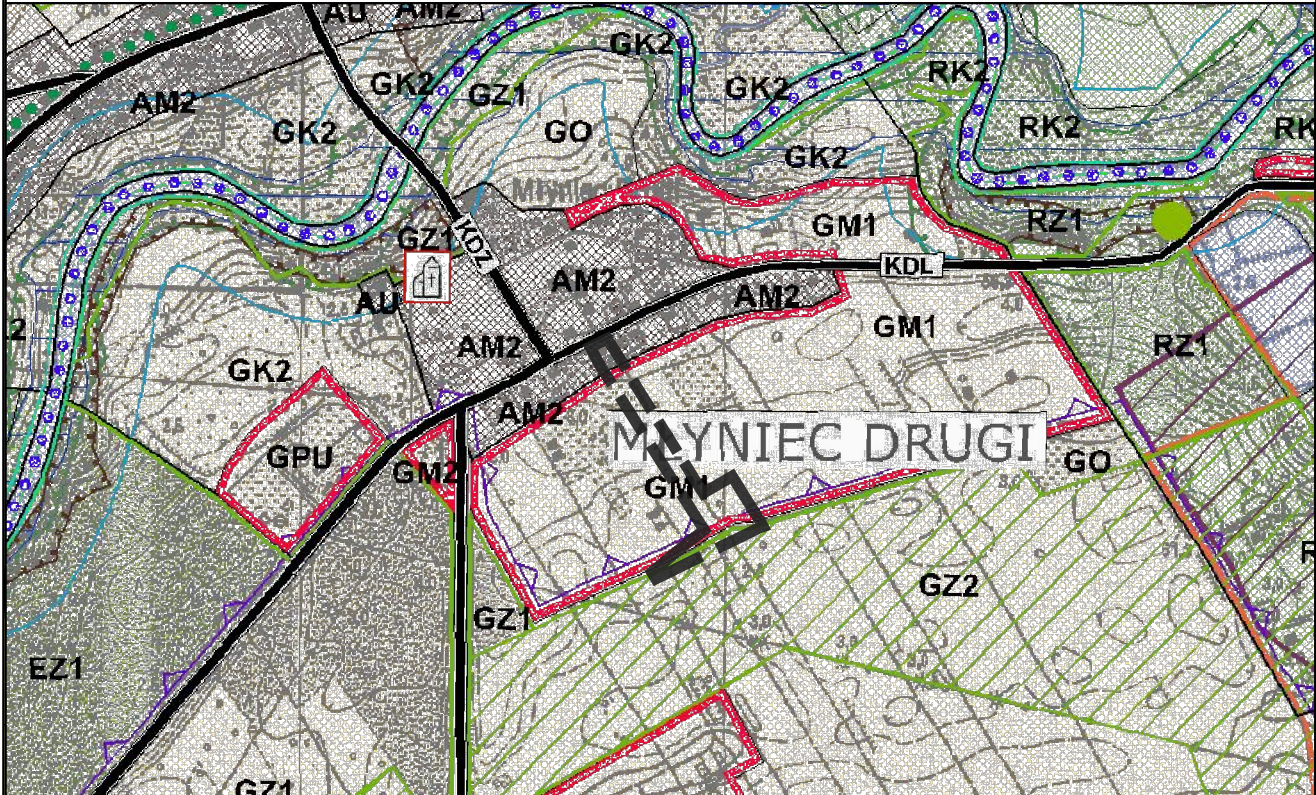

LEGENDA

- | | |
|--|--|
| granicie nowych terenów inwestycyjnych | pu tereny zabudowy przemysłu, składów, magazynów i usług |
| PRZESTRZENNE JEDNOSTKI STRUKTURALNE | I tereny obiektów i urządzeń infrastruktury technicznej |
| granicie przestrzennych jednostek strukturalnych | Z1 tereny lasów i zadrzewień |
| STREFY POLITYKI PRZESTRZENNEJ | Z2 tereny predysponowane do zalesień i zadrzewień |
| granicie stref polityki przestrzennej | K1 tereny parków podworskich |
| K strefa zurbanizowana | K2 tereny łąk i pastwisk |
| B strefa urbanizacji | drogi klasy "Z" = zbioriska (istniejące / projektowane) |
| E strefa ekologiczna | drogi klasy "L" = lokalnie (istniejące / projektowane) |
| G strefa ekologiczna - osadnicza | granicie obszaru sieci Natura 2000 - Dolina Drwęcy PLH280061 |
| L strefa leśna | granicie Obszaru Chronionego Krajobrazu Doliny Drwęcy |
| K strefa rekreacyjno - leśna | granicie potencjalnego obszaru osuwania się mas ziemnych |
| PRZEZNACZENIE TERENÓW | strefa wolna od zabudowy od rzeki Drwęcy w wynosząca 100 m od linii brzegowej - obszar wskazany do wyłączenia z zabudowy |
| granicie terenów polityki przestrzennej | rezerwat przyrody "Rzeka Drwęca" - obszar wskazany do wyłączenia z zabudowy |
| M1 tereny zabudowy mieszkaniowej | |
| wł tereny zabudowy mieszkaniowej z usługami | |

Załącznik Nr 1 do uchwały Nr
Rady Gminy Lubicz
z dnia 2025 r.