
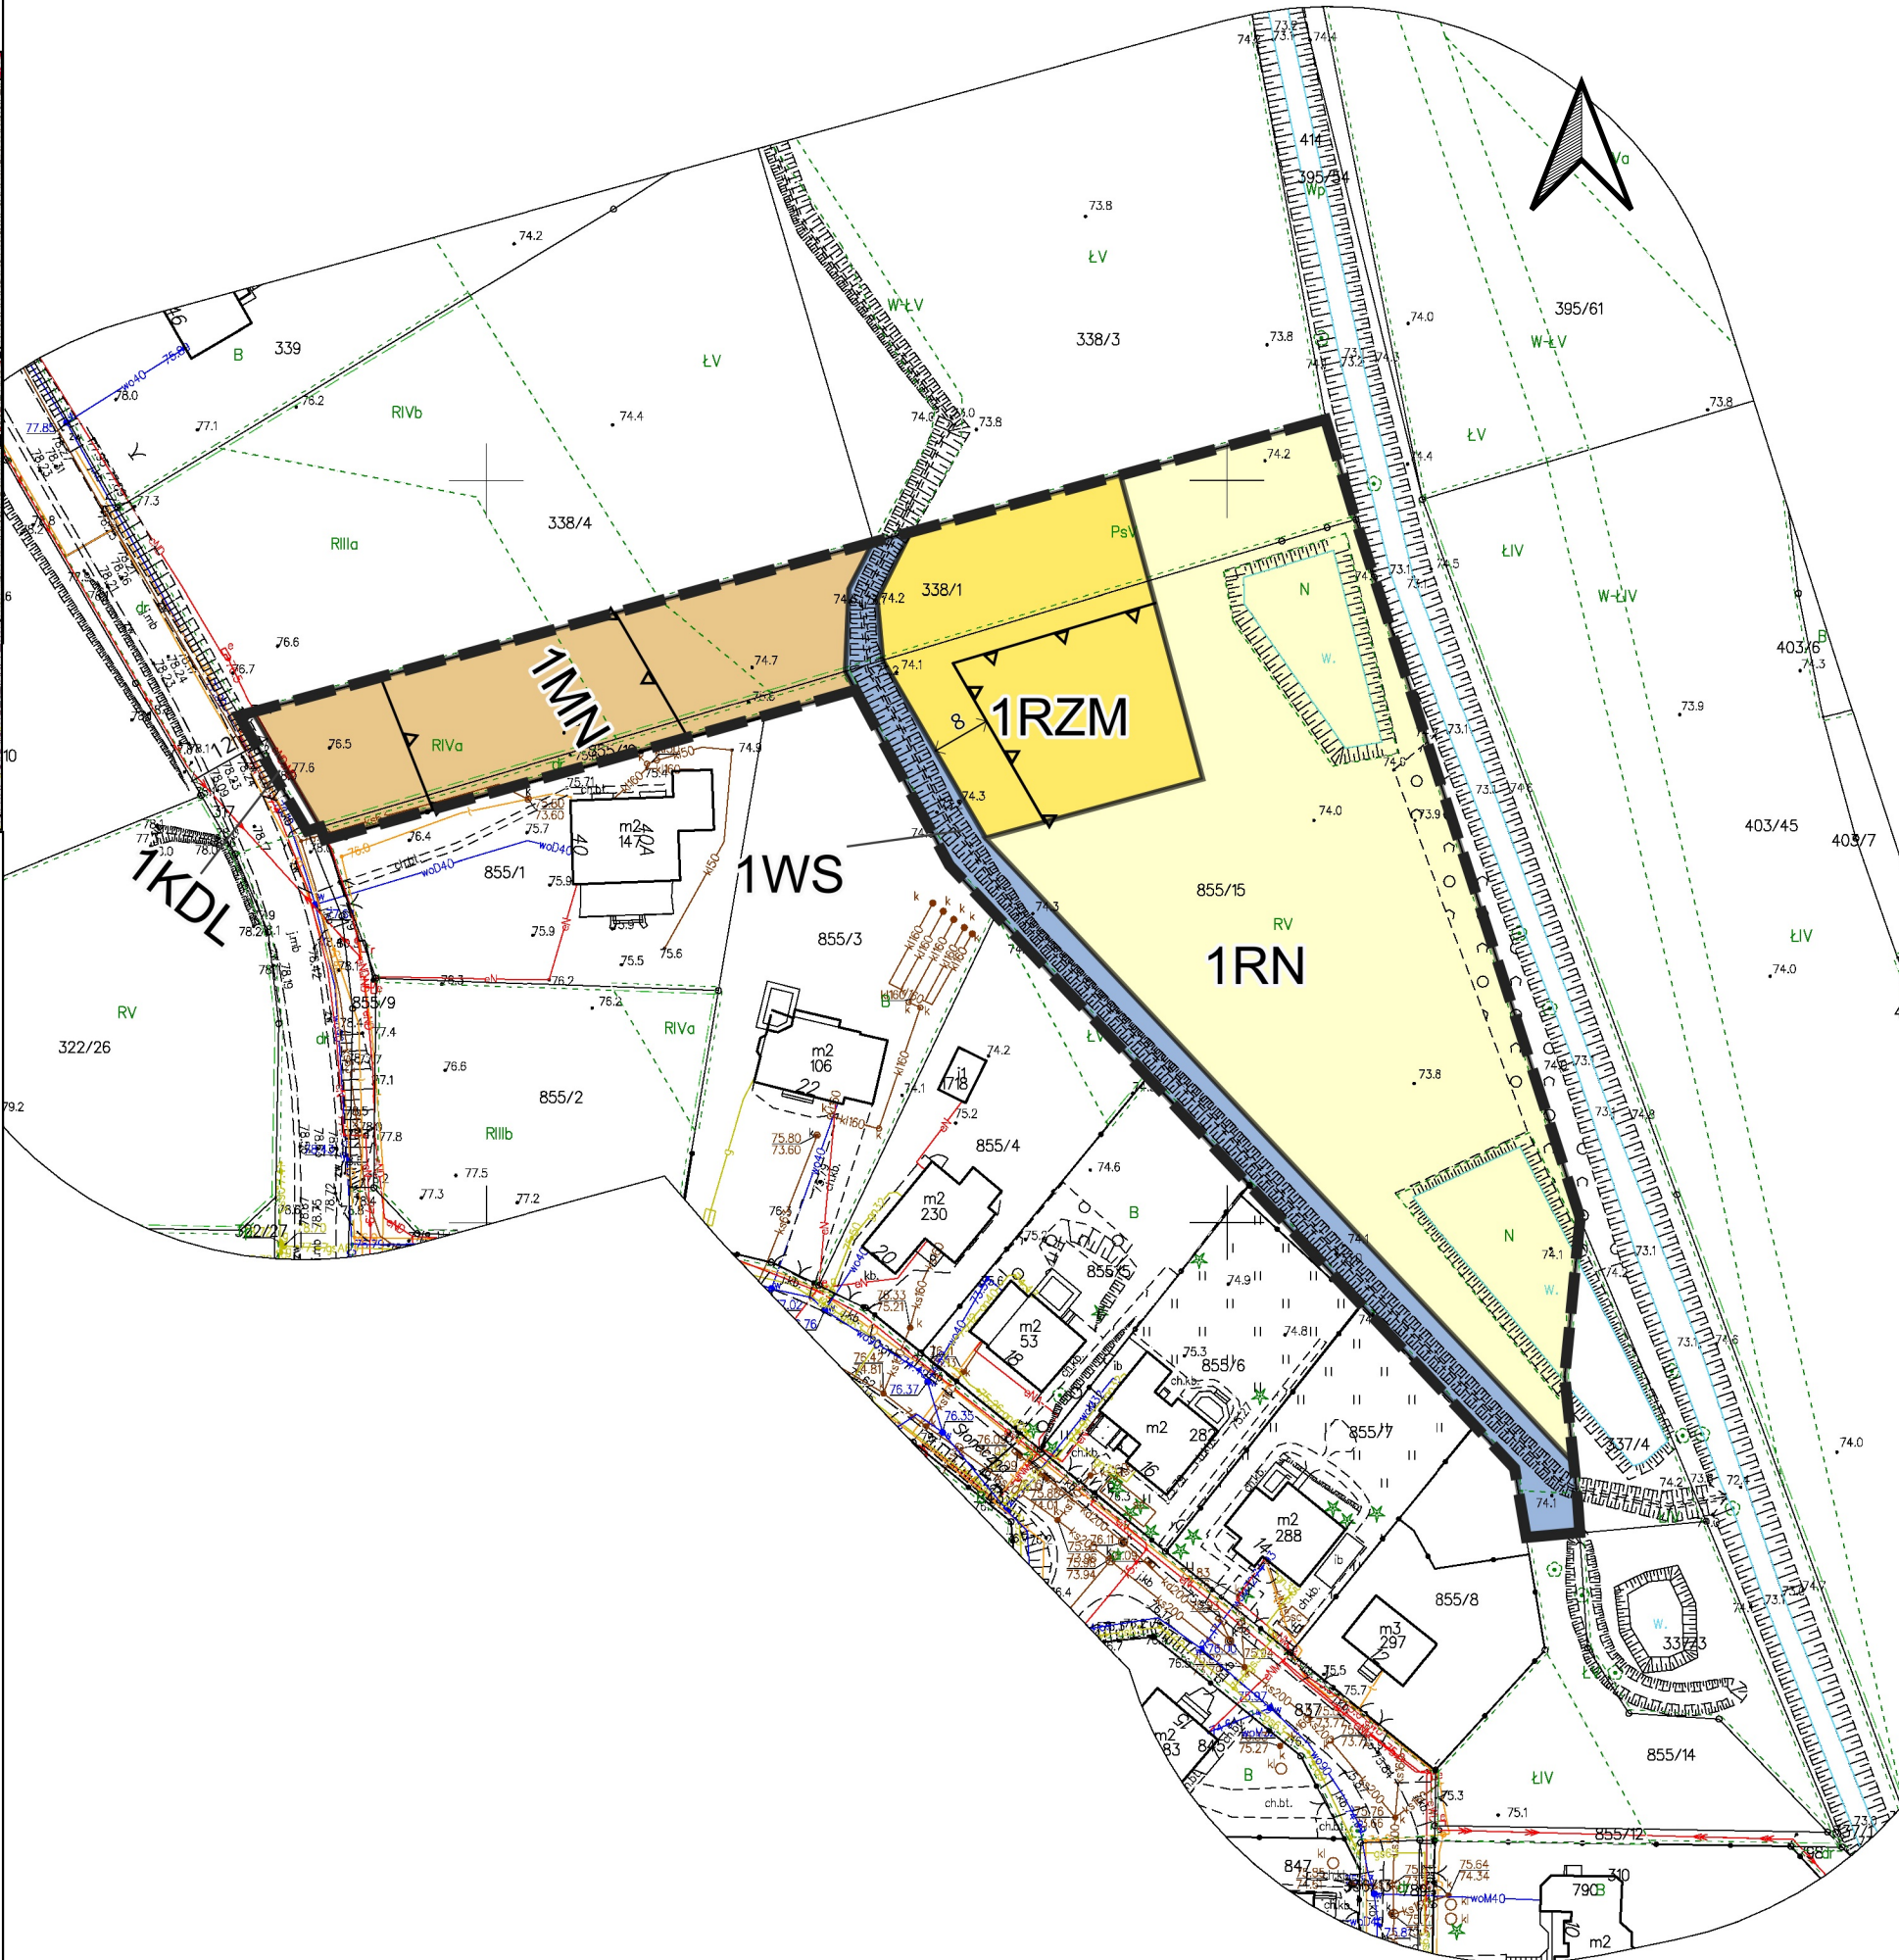


WYRYS ZE STUDIUM UWARUNKOWAŃ I KIERUNKÓW ZAGOSPODAROWANIA PRZESTRZENNEGO
GMINY LUBICZ
(uchwała nr XV/176/2011 Rady Gminy Lubicz
z dnia 11 października 2011 r.)

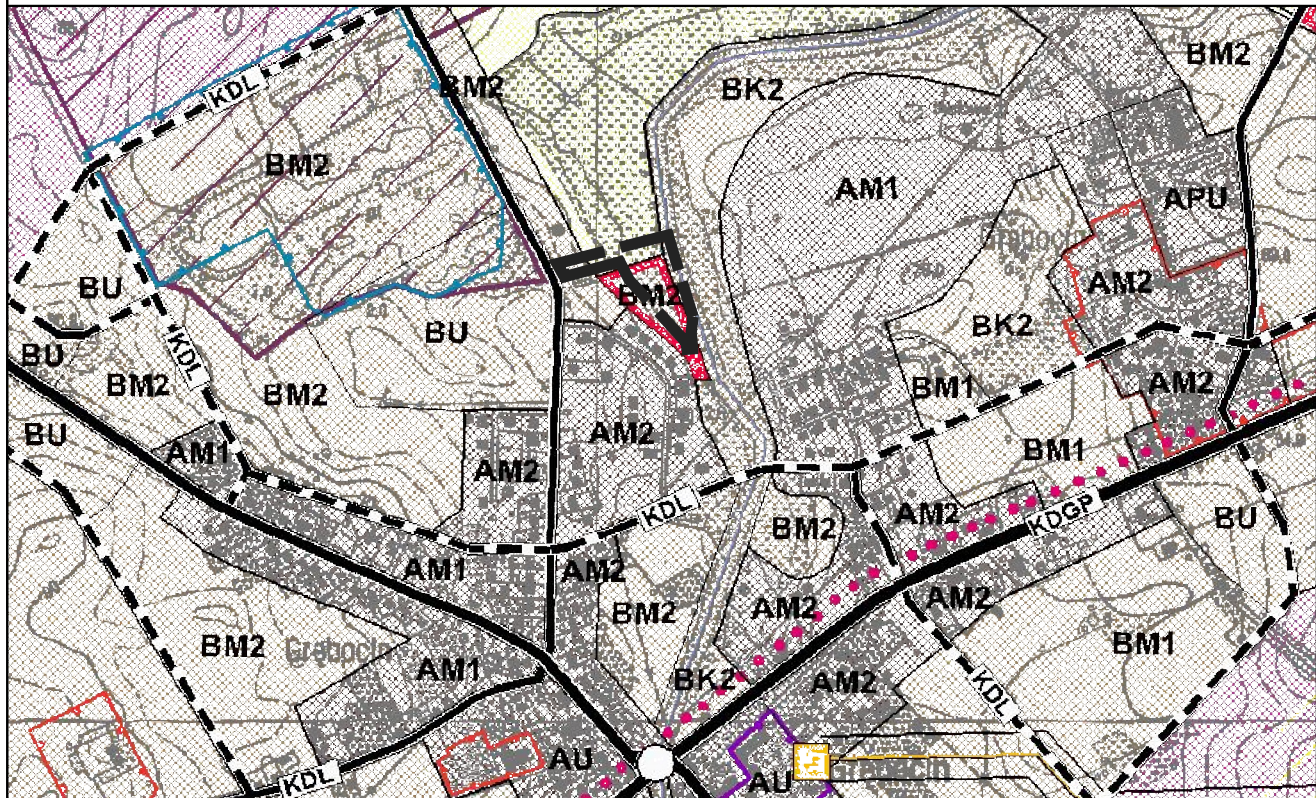

Zmiana miejscowego planu zagospodarowania przestrzennego części wsi Grębocin

0 50 100 m

CZĘŚĆ GRAFICZNA PLANU
SKALA 1:1000

USTALENIA OBOWIĄZUJĄCE

- granica obszaru objętego planem
- linie rozgraniczające tereny o różnym przeznaczeniu
- nieprzekraczalne linie zabudowy
- 30 — wymiarowanie w metrach

- MN teren zabudowy mieszkaniowej jednorodzinnej
- RZM teren zabudowy zagrodowej
- RN teren rolnictwa z zakazem zabudowy
- WS teren wód powierzchniowych

OZNACZENIA INFORMACYJNE

- 4.11MN ustalenia mpzp. w sąsiedztwie planu

Załącznik Nr 1 do uchwały Nr
Rady Gminy Lubicz
z dnia 2025 r.

układ współrzędnych płaskich: PL-2000 strefa 6
układ wysokościowy: PL-EVRF2007-NH
źródło pochodzenia materiału z państwowego
zasobu geodezyjnego i kartograficznego
Starostwo Powiatowe w Toruniu

LEGENDA

- granice przestrzennych jednostek strukturalnych
- B strefa urbanizacji
- C strefa aktywizacji gospodarczej
- D strefa rolniczej przestrzeni produkcyjnej
- granice terenów polityki przestrzennej
- M1 tereny zabudowy mieszkaniowej
- M2 tereny zabudowy mieszkaniowej z usługami
- U tereny zabudowy usługowej
- K2 tereny łąk i pastwisk
- obszar wskazany do rehabilitacji
- obszar wskazany do rekultywacji
- obszar objęty ochroną konserwatorską

ELEMENTY KOMUNIKACJI

- droga klasy "A" - autostrada (projektowana)
- droga klasy "S" - ekspresowa (projektowana)
- droga klasy "GP" - główna ruchu przyspieszonego
- drogi klasy "G" - główne (istniejące / projektowane)
- drogi klasy "Z" - zbiorcze (istniejące / projektowane)
- drogi klasy "L" - lokalne (istniejące / projektowane)
- granice udokumentowanych złóż kopalin