

**UCHWAŁA NR XXV/288/26
RADY GMINY LUBICZ**

z dnia 26 lutego 2026 r.

w sprawie zmiany miejscowego planu zagospodarowania przestrzennego części wsi Krobia, Lubicz Górny i Mierzynek

Na podstawie art. 18 ust. 2 pkt 5 ustawy z dnia 8 marca 1990 r. o samorządzie gminnym (t.j. Dz. U. z 2025 r. poz. 1153; zm.: Dz. U. z 2025 r. poz. 1436), art. 20 ust. 1 ustawy z dnia 27 marca 2003 r. o planowaniu i zagospodarowaniu przestrzennym (t.j. Dz. U. z 2024 r. poz. 1130; zm.: Dz. U. z 2023 r. poz. 1688, z 2024 r. poz. 1907 i poz. 1940, z 2025 r. poz. 527, poz. 680, poz. 1668 i poz. 1847 oraz z 2026 r. poz. 24), w związku z art. 67 ust. 3 ustawy z dnia 7 lipca 2023 r. o zmianie ustawy o planowaniu i zagospodarowaniu przestrzennym oraz niektórych innych ustaw (Dz. U. z 2023 r. poz. 1688; zm.: Dz. U. z 2024 r. poz. 1824 oraz z 2025 r. poz. 527, poz. 1543 i poz. 1668) oraz uchwały Nr IX/107/24 Rady Gminy Lubicz z dnia 18 grudnia 2024 r. w sprawie przystąpienia do sporządzania zmiany miejscowego planu zagospodarowania przestrzennego części wsi Krobia, Lubicz Górny i Mierzynek, po stwierdzeniu, że nie zostały naruszone ustalenia Studium uwarunkowań i kierunków zagospodarowania przestrzennego Gminy Lubicz przyjętego uchwałą Nr XV/176/2011 Rady Gminy Lubicz z dnia 11 października 2011 r., uchwala się, co następuje:

**Rozdział 1.
Przepisy ogólne**

§ 1. 1. Uchwala się zmianę miejscowego planu zagospodarowania przestrzennego części wsi Krobia, Lubicz Górny i Mierzynek, zwaną dalej planem.

2. Załącznikami do niniejszej uchwały są:

- 1) część graficzna planu w skali 1:1000, będąca integralną częścią planu i stanowiąca Załącznik nr 1 do niniejszej uchwały, zawierająca:
 - a) ustalenia planu, określone jako „ustalenia obowiązujące”,
 - b) informacje nie będące ustaleniami planu, określone jako „oznaczenia informacyjne”,
 - c) wyrys ze Studium uwarunkowań i kierunków zagospodarowania przestrzennego Gminy Lubicz z oznaczeniem granic obszaru objętego planem;
- 2) rozstrzygnięcie o sposobie realizacji, zapisanych w planie, inwestycji z zakresu infrastruktury technicznej, które należą do zadań własnych gminy oraz zasadach ich finansowania, zgodnie z przepisami o finansach publicznych – stanowiące załącznik nr 2 do niniejszej uchwały;
- 3) dane przestrzenne w postaci dokumentu elektronicznego, stanowiące załącznik nr 3 do niniejszej uchwały.

3. W części graficznej planu, określono podział całości obszaru objętego planem na tereny o różnym przeznaczeniu, wyznaczone liniami rozgraniczającymi i oznaczone odpowiednim symbolem przeznaczenia terenu wraz z liczbą porządkową, zwane dalej terenami.

§ 2. 1. Ilekroć w dalszych przepisach niniejszej uchwały jest mowa o:

- 1) „nieprzekraczalnej linii zabudowy” - należy przez to rozumieć linię wyznaczającą obszar, poza którym wyklucza się lokalizację budynków; linia ta nie dotyczy projektowanych stacji transformatorowych oraz podziemnych części budynków; dopuszcza się wysunięcie poza wyznaczone linie zabudowy elementów drugorzędnych takich jak:
 - a) balkony, werandy, wykusze, schody zewnętrzne, zadaszenia nad wejściami, rampy i pochylnie – do 1,5 m poza wyznaczoną linię zabudowy,
 - b) gzymsy, okapy – do 0,8 m poza wyznaczoną linię zabudowy;
- 2) „zieleni urządzonej” - należy przez to rozumieć różnorodne kompozycje roślin ozdobnych w tym: nasadzenia stałe (drzewa, krzewy) i sezonowe (rabaty, kwietniki i trawniki);

3) „zieleni izolacyjnej” - należy przez to rozumieć ciągły pas zwartej zieleni w postaci roślin średnio i wysokopiennych, złożony z gatunków charakteryzujących się dobrymi właściwościami pochłaniania zanieczyszczeń, w tym gatunków zimozielonych.

2. Pojęcia występujące w niniejszej uchwale, nie wyjaśnione w ust. 1, należy rozumieć zgodnie z definicjami przyjętymi w ustawie o planowaniu i zagospodarowaniu przestrzennym z 27 marca 2003 r., oraz z definicjami wynikającymi z obowiązujących Polskich Norm i przepisów odrębnych.

§ 3. Następujące oznaczenia w części graficznej planu są obowiązującymi ustaleniami planu:

- 1) granica obszaru objętego planem;
- 2) linie rozgraniczające tereny o różnym przeznaczeniu;
- 3) nieprzekraczalne linie zabudowy;
- 4) wymiarowanie w metrach;
- 5) symbole terenów;
- 6) przeznaczenie terenów.

Rozdział 2.

Ustalenia szczegółowe.

§ 4. 1. Dla terenu oznaczonego na rysunku planu symbolem 1U ustala się przeznaczenie: teren usług.

2. Dla terenu, o którym mowa w ust. 1 ustala się następujące zasady ochrony i kształtowania ładu przestrzennego:

- 1) obowiązek sytuowania zabudowy zgodnie z nieprzekraczalnymi liniami zabudowy ustalonymi w części graficznej planu;
- 2) obowiązek sytuowania głównych kalenic i elewacji budynków oraz kalenic wiat równolegle bądź prostopadłe do ustalonych w planie nieprzekraczalnych linii zabudowy z tolerancją do 2°;
- 3) dopuszcza się zabudowę w zbliżeniu i na granicy działki budowlanej.

3. Dla terenu, o którym mowa w ust. 1 ustala się następujące zasady ochrony środowiska, przyrody i krajobrazu:

- 1) zakaz lokalizacji przedsięwzięć mogących zawsze znacząco oddziaływać na środowisko;
- 2) zakaz lokalizacji zakładów o zwiększonym lub dużym ryzyku wystąpienia poważnych awarii;
- 3) nakaz ograniczenia uciążliwości prowadzonej działalności do obszaru nieruchomości, na której jest prowadzona, z wyłączeniem inwestycji celu publicznego z zakresu łączności publicznej, z zachowaniem przepisów odrębnych.

4. Dla terenu, o którym mowa w ust. 1 ustala się następujące zasady kształtowania krajobrazu:

- 1) nakaz harmonijnego zagospodarowania poprzez stosowanie jednolitej kolorystyki elewacji i dachów dla nowych budynków i wiat zlokalizowanych na terenie działki budowlanej;
- 2) zakaz stosowania jaskrawej kolorystyki elewacji i dachów.

5. Dla terenu, o którym mowa w ust. 1 ustala się następujące zasady kształtowania zabudowy oraz wskaźniki zagospodarowania terenu, maksymalną i minimalną nadziemną intensywność zabudowy, minimalny udział powierzchni biologicznie czynnej, maksymalny udział powierzchni zabudowy, maksymalną wysokość zabudowy, minimalną liczbę i sposób realizacji miejsc do parkowania, w tym miejsc przeznaczonych do parkowania pojazdów zaopatrzonych w kartę parkingową, oraz linie zabudowy i gabaryty obiektów:

- 1) nieprzekraczalne linie zabudowy zgodnie z częścią graficzną planu;
- 2) maksymalna wysokość zabudowy - 10,0 m;
- 3) maksymalna wysokość budowli - 25,0 m;
- 4) dopuszcza się podpiwniczenie budynków;
- 5) geometria dachów: dachy płaskie lub dachy spadowe o nachyleniu połaci: 30° - 45°;

- 6) nadziemna intensywność zabudowy:
 - a) minimalna - 0,1,
 - b) maksymalna - 1,4;
- 7) maksymalny udział powierzchni zabudowy – 0,7;
- 8) minimalny udział powierzchni biologicznie czynnej – 0,2;
- 9) minimalna liczba miejsc do parkowania przy uwzględnieniu zasady równania w górę w przypadku ułamkowego przeliczenia:
 - a) dla usług z zakresu handlu hurtowego – 1 stanowisko na 200 m² powierzchni obiektu usługowego,
 - b) dla pozostałych usług - 1 stanowisko na 100 m² powierzchni obiektu usługowego;
- 10) sposób realizacji miejsc do parkowania – miejsca odkryte lub w garażach;
- 11) minimalna liczba miejsc przeznaczonych na parkowanie pojazdów zaopatrzonych w kartę parkingową – 2% ogólnej liczby miejsc postojowych, przy uwzględnieniu zasady równania w górę w przypadku ułamkowego przeliczenia.

6. Dla terenu, o którym mowa w ust. 1 ustala się następujące zasady modernizacji, rozbudowy i budowy systemów komunikacji i infrastruktury technicznej.

- 1) obsługa komunikacyjna terenu z przylegających dróg publicznych – bezpośrednio lub poprzez komunikację drogową wewnętrzną, z zachowaniem przepisów odrębnych;
- 2) drogi wewnętrzne, miejsca parkingowe i place manewrowe należy wydzielić w sposób zapewniający bezpieczeństwo oraz połączenie z drogą publiczną z zachowaniem przepisów odrębnych;
- 3) obowiązuje zachowanie ciągłości powiązań istniejących sieci infrastruktury technicznej z układem zewnętrznym oraz realizacja nowych sieci infrastruktury technicznej w powiązaniu z układem zewnętrznym;
- 4) dopuszcza się budowę, przebudowę i rozbudowę obiektów i urządzeń infrastruktury technicznej z zachowaniem przepisów odrębnych;
- 5) zaopatrzenie w wodę - z istniejącej i projektowanej sieci wodociągowej, uzbrojonej w zasuwy i hydranty przeciwpożarowe w ilości zgodnej z przepisami odrębnymi;
- 6) odprowadzenie ścieków: odprowadzenie ścieków sanitarnych do istniejącej i projektowanej gminnej sieci kanalizacji sanitarnej, z dopuszczeniem tymczasowych rozwiązań, w tym odprowadzania ścieków do zbiorników szczelnych, z zachowaniem przepisów odrębnych;
- 7) odprowadzenie wód opadowych i roztopowych:
 - a) dopuszcza się odprowadzenie wód opadowych i roztopowych do gruntu lub na grunt, z wykorzystaniem rozwiązań spowalniających lub zatrzymujących odpływ wód z terenu, z zachowaniem przepisów odrębnych,
 - b) odprowadzenie wód opadowych i roztopowych do projektowanej sieci kanalizacji deszczowej, z zachowaniem przepisów odrębnych;
- 8) zaopatrzenie w energię ciepłą z indywidualnych lub zbiorowych źródeł energii, z zastosowaniem paliw niepowodujących ponadnormatywnego zanieczyszczenia powietrza, oraz ze źródeł bezemisyjnych, w tym ze źródeł odnawialnych, z wyłączeniem elektrowni wiatrowych i z zachowaniem przepisów odrębnych;
- 9) zaopatrzenie w energię elektryczną:
 - a) zasilanie z istniejących i projektowanych linii kablowych, z zachowaniem przepisów odrębnych,
 - b) dopuszcza się budowę stacji transformatorowych, z zachowaniem przepisów odrębnych,
 - c) dopuszcza się zaopatrzenie w energię elektryczną ze źródeł odnawialnych, z wyłączeniem lokalizacji elektrowni wiatrowych i z zachowaniem przepisów odrębnych;
- 10) zaopatrzenie w gaz:

- a) zaopatrzenie w gaz z istniejącej i projektowanej sieci gazowej, z zachowaniem przepisów odrębnych,
- b) dopuszcza się rozbudowę sieci gazowej, z zachowaniem przepisów odrębnych,
- c) w przypadku braku sieci dopuszcza się zaopatrzenie w gaz z indywidualnych źródeł, z zachowaniem przepisów odrębnych;
- 11) obsługa w zakresie telekomunikacji: dopuszcza się budowę i rozbudowę sieci telekomunikacyjnych, w tym szerokopasmowych, z zachowaniem przepisów odrębnych;
- 12) obsługa w zakresie gospodarki odpadami:
 - a) gromadzenie odpadów komunalnych w zamykanych, przenośnych pojemnikach do czasowego gromadzenia odpadów, w ilości dostosowanej do potrzeb, zlokalizowanych z zachowaniem estetyki i izolacji, z zapewnieniem odpowiedniego dostępu dla ich wywozu, z zachowaniem przepisów odrębnych,
 - b) postępowanie z odpadami innymi niż komunalne z zachowaniem przepisów odrębnych.

7. Dla terenu, o którym mowa w ust. 1 ustala się wysokość stawki procentowej służącej naliczeniu opłaty z tytułu wzrostu wartości nieruchomości – 30%.

8. Dla terenu, o którym mowa w ust. 1, nie występuje potrzeba ustalania:

- 1) wymagań wynikających z potrzeb kształtowania przestrzeni publicznych;
- 2) zasad ochrony dziedzictwa kulturowego i zabytków, w tym krajobrazów kulturowych, oraz dóbr kultury współczesnej;
- 3) granic i sposobów zagospodarowania terenów lub obiektów podlegających ochronie, na podstawie odrębnych przepisów, terenów górniczych, a także obszarów szczególnego zagrożenia powodzią, obszarów osuwania się mas ziemnych, krajobrazów priorytetowych określonych w audycie krajobrazowym oraz w planach zagospodarowania przestrzennego województwa;
- 4) szczególnych warunków zagospodarowania terenów oraz ograniczeń w ich użytkowaniu;
- 5) szczegółowych zasad i warunków scalania i podziału nieruchomości;
- 6) sposobu i terminu tymczasowego zagospodarowania, urządzania i użytkowania terenu.

§ 5. 1. Dla terenu oznaczonego na rysunku planu symbolem 2U ustala się przeznaczenie: teren usług

2. Dla terenu, o którym mowa w ust. 1 ustala się następujące zasady ochrony i kształtowania ładu przestrzennego:

- 1) obowiązek sytuowania zabudowy zgodnie z nieprzekraczalnymi liniami zabudowy ustalonymi w części graficznej planu;
- 2) obowiązek sytuowania głównych kalenic i elewacji budynków oraz kalenic wiat równolegle bądź prostopadle do ustalonych w planie nieprzekraczalnych linii zabudowy z tolerancją do 2°;
- 3) dopuszcza się zabudowę w zbliżeniu i na granicy działki budowlanej.

3. Dla terenu, o którym mowa w ust. 1 ustala się następujące zasady ochrony środowiska, przyrody i krajobrazu:

- 1) zakaz lokalizacji przedsięwzięć mogących zawsze znacząco oddziaływać na środowisko;
- 2) zakaz lokalizacji zakładów o zwiększonym lub dużym ryzyku wystąpienia poważnych awarii;
- 3) nakaz ograniczenia uciążliwości prowadzonej działalności do obszaru nieruchomości, na której jest prowadzona, z wyłączeniem inwestycji celu publicznego z zakresu łączności publicznej, z zachowaniem przepisów odrębnych;
- 4) obowiązek realizacji nasadzeń zieleni izolacyjnej, w pasach o szerokości min. 2,0 m, wzdłuż północno-zachodniej oraz południowo-zachodniej linii rozgraniczającej teren.

4. Dla terenu, o którym mowa w ust. 1 ustala się następujące zasady kształtowania krajobrazu:

- 1) nakaz harmonijnego zagospodarowania poprzez stosowanie jednolitej kolorystyki elewacji i dachów dla nowych budynków i wiat zlokalizowanych na terenie działki budowlanej;
- 2) zakaz stosowania jaskrawej kolorystyki elewacji i dachów.

5. Dla terenu, o którym mowa w ust. 1 ustala się następujące zasady kształtowania zabudowy oraz wskaźniki zagospodarowania terenu, maksymalną i minimalną nadziemną intensywność zabudowy, minimalny udział powierzchni biologicznie czynnej, maksymalny udział powierzchni zabudowy, maksymalną wysokość zabudowy, minimalną liczbę i sposób realizacji miejsc do parkowania, w tym miejsc przeznaczonych do parkowania pojazdów zaopatrzonych w kartę parkingową, oraz linie zabudowy i gabaryty obiektów:

- 1) nieprzekraczalne linie zabudowy zgodnie z częścią graficzną planu;
- 2) maksymalna wysokość zabudowy - 10,0 m;
- 3) maksymalna wysokość budowli - 25,0 m;
- 4) dopuszcza się podpiwniczenie budynków;
- 5) geometria dachów: dachy płaskie lub dachy spadowe o nachyleniu połaci: 30° - 45°;
- 6) nadziemna intensywność zabudowy:
 - a) minimalna - 0,1,
 - b) maksymalna – 1,3;
- 7) maksymalny udział powierzchni zabudowy – 0,65;
- 8) minimalny udział powierzchni biologicznie czynnej – 0,2;
- 9) minimalna liczba miejsc do parkowania przy uwzględnieniu zasady równania w górę w przypadku ułamkowego przeliczenia:
 - a) dla usług z zakresu handlu hurtowego – 1 stanowisko na 200 m² powierzchni obiektu usługowego,
 - b) dla pozostałych usług - 1 stanowisko na 100 m² powierzchni obiektu usługowego;
- 10) sposób realizacji miejsc do parkowania – miejsca odkryte lub w garażach;
- 11) minimalna liczba miejsc przeznaczonych na parkowanie pojazdów zaopatrzonych w kartę parkingową – 2% ogólnej liczby miejsc postojowych, przy uwzględnieniu zasady równania w górę w przypadku ułamkowego przeliczenia.

6. Dla terenu, o którym mowa w ust. 1 ustala się następujące zasady modernizacji, rozbudowy i budowy systemów komunikacji i infrastruktury technicznej.

- 1) obsługa komunikacyjna terenu z przylegających dróg publicznych – bezpośrednio lub poprzez komunikację drogową wewnętrzną, z zachowaniem przepisów odrębnych;
- 2) drogi wewnętrzne, miejsca parkingowe i place manewrowe należy wydzielić w sposób zapewniający bezpieczeństwo oraz połączenie z drogą publiczną z zachowaniem przepisów odrębnych;
- 3) obowiązuje zachowanie ciągłości powiązań istniejących sieci infrastruktury technicznej z układem zewnętrznym oraz realizacja nowych sieci infrastruktury technicznej w powiązaniu z układem zewnętrznym;
- 4) dopuszcza się budowę, przebudowę i rozbudowę obiektów i urządzeń infrastruktury technicznej z zachowaniem przepisów odrębnych;
- 5) zaopatrzenie w wodę - z istniejącej i projektowanej sieci wodociągowej, uzbrojonej w zasuwy i hydranty przeciwpożarowe w ilości zgodnej z przepisami odrębnymi;
- 6) odprowadzenie ścieków: odprowadzenie ścieków sanitarnych do istniejącej i projektowanej gminnej sieci kanalizacji sanitarnej, z dopuszczeniem tymczasowych rozwiązań, w tym odprowadzania ścieków do zbiorników szczelnych, z zachowaniem przepisów odrębnych;
- 7) odprowadzenie wód opadowych i roztopowych:

- a) dopuszcza się odprowadzenie wód opadowych i roztopowych do gruntu lub na grunt, z wykorzystaniem rozwiązań spowalniających lub zatrzymujących odpływ wód z terenu, z zachowaniem przepisów odrębnych,
 - b) odprowadzenie wód opadowych i roztopowych do projektowanej sieci kanalizacji deszczowej, z zachowaniem przepisów odrębnych;
 - 8) zaopatrzenie w energię ciepłą z indywidualnych lub zbiorowych źródeł energii, z zastosowaniem paliw niepowodujących ponadnormatywnego zanieczyszczenia powietrza, oraz ze źródeł bezemisyjnych, w tym ze źródeł odnawialnych, z wyłączeniem elektrowni wiatrowych i z zachowaniem przepisów odrębnych;
 - 9) zaopatrzenie w energię elektryczną:
 - a) zasilanie z istniejących i projektowanych linii kablowych, z zachowaniem przepisów odrębnych,
 - b) dopuszcza się budowę stacji transformatorowych, z zachowaniem przepisów odrębnych,
 - c) dopuszcza się zaopatrzenie w energię elektryczną ze źródeł odnawialnych, z wyłączeniem lokalizacji elektrowni wiatrowych i z zachowaniem przepisów odrębnych;
 - 10) zaopatrzenie w gaz:
 - a) zaopatrzenie w gaz z istniejącej i projektowanej sieci gazowej, z zachowaniem przepisów odrębnych,
 - b) dopuszcza się rozbudowę sieci gazowej, z zachowaniem przepisów odrębnych,
 - c) w przypadku braku sieci dopuszcza się zaopatrzenie w gaz z indywidualnych źródeł, z zachowaniem przepisów odrębnych;
 - 11) obsługa w zakresie telekomunikacji: dopuszcza się budowę i rozbudowę sieci telekomunikacyjnych, w tym szerokopasmowych, z zachowaniem przepisów odrębnych;
 - 12) obsługa w zakresie gospodarki odpadami:
 - a) gromadzenie odpadów komunalnych w zamykanych, przenośnych pojemnikach do czasowego gromadzenia odpadów, w ilości dostosowanej do potrzeb, zlokalizowanych z zachowaniem estetyki i izolacji, z zapewnieniem odpowiedniego dostępu dla ich wywozu, z zachowaniem przepisów odrębnych,
 - b) postępowanie z odpadami innymi niż komunalne z zachowaniem przepisów odrębnych.
7. Dla terenu, o którym mowa w ust. 1 ustala się wysokość stawki procentowej służącej naliczeniu opłaty z tytułu wzrostu wartości nieruchomości – 30%.
8. Dla terenu, o którym mowa w ust. 1, nie występuje potrzeba ustalania:
- 1) wymagań wynikających z potrzeb kształtowania przestrzeni publicznych;
 - 2) zasad ochrony dziedzictwa kulturowego i zabytków, w tym krajobrazów kulturowych, oraz dóbr kultury współczesnej;
 - 3) granic i sposobów zagospodarowania terenów lub obiektów podlegających ochronie, na podstawie odrębnych przepisów, terenów górniczych, a także obszarów szczególnego zagrożenia powodzią, obszarów osuwania się mas ziemnych, krajobrazów priorytetowych określonych w audycie krajobrazowym oraz w planach zagospodarowania przestrzennego województwa;
 - 4) szczególnych warunków zagospodarowania terenów oraz ograniczeń w ich użytkowaniu;
 - 5) szczegółowych zasad i warunków scalania i podziału nieruchomości;
 - 6) sposobu i terminu tymczasowego zagospodarowania, urządzania i użytkowania terenu.

§ 6. 1. Dla terenu oznaczonego na rysunku planu symbolem 1KDD ustala się przeznaczenie: teren drogi dojazdowej.

2. Dla terenu, o którym mowa w ust. 1 ustala się następujące zasady ochrony i kształtowania ładu przestrzennego - teren przeznaczony jest dla ruchu pojazdów i ruchu pieszych, z dopuszczeniem postoju pojazdów oraz lokalizacji urządzeń infrastruktury technicznej, w tym nie związanych z obsługą drogi, z zachowaniem przepisów odrębnych.

3. Dla terenu, o którym mowa w ust. 1 ustala się następujące wymagania wynikające z potrzeb kształtowania przestrzeni publicznych – obowiązek kształtowania przestrzeni z uwzględnieniem wymagań osób ze szczególnymi potrzebami.

4. Dla terenu, o którym mowa w ust. 1 ustala się następujące zasady kształtowania zabudowy oraz wskaźniki zagospodarowania terenu, maksymalną i minimalną nadziemną intensywność zabudowy, minimalny udział powierzchni biologicznie czynnej, maksymalny udział powierzchni zabudowy, maksymalną wysokość zabudowy, minimalną liczbę i sposób realizacji miejsc do parkowania, w tym miejsc przeznaczonych do parkowania pojazdów zaopatrzonych w kartę parkingową, oraz linie zabudowy i gabaryty obiektów:

- 1) teren w liniach rozgraniczających stanowi część pasa drogowego drogi dojazdowej; zagospodarowanie z zachowaniem przepisów odrębnych dotyczących dróg publicznych;
- 2) szerokość w liniach rozgraniczających – zgodnie z częścią graficzną planu;
- 3) przekrój uliczny, w tym chodnik.

5. Dla terenu, o którym mowa w ust. 1 ustala się następujące szczególne warunki zagospodarowania terenów oraz ograniczenia w ich użytkowaniu: obsługa terenów przyległych z zachowaniem przepisów odrębnych.

6. Dla terenu, o którym mowa w ust. 1 ustala się następujące zasady modernizacji, rozbudowy i budowy systemów komunikacji i infrastruktury technicznej:

- 1) obowiązuje zachowanie ciągłości powiązań elementów pasa drogowego, w tym chodników z zewnętrznym układem komunikacyjnym;
- 2) obowiązuje zachowanie ciągłości powiązań istniejących sieci infrastruktury technicznej z układem zewnętrznym oraz realizacja nowych sieci infrastruktury technicznej w powiązaniu z układem zewnętrznym;
- 3) dopuszcza się budowę, przebudowę i rozbudowę obiektów i urządzeń infrastruktury technicznej z zachowaniem przepisów odrębnych;
- 4) obsługa w zakresie zaopatrzenia w wodę - z istniejącej i projektowanej sieci wodociągowej, uzbrojonej w zasuwę i hydranty przeciwpożarowe w ilości zgodnej z przepisami odrębnymi;
- 5) obsługa w zakresie odprowadzenia wód opadowych i roztopowych - odprowadzenie wód opadowych i roztopowych do rowów chłonnych, z zachowaniem przepisów odrębnych.

7. Dla terenu, o którym mowa w ust. 1 ustala się wysokość stawki procentowej służącej naliczeniu opłaty z tytułu wzrostu wartości nieruchomości – 0%.

8. Dla terenu, o którym mowa w ust. 1, nie występuje potrzeba ustalania:

- 1) zasad ochrony środowiska, przyrody i krajobrazu;
- 2) zasad kształtowania krajobrazu;
- 3) zasad ochrony dziedzictwa kulturowego i zabytków, w tym krajobrazów kulturowych, oraz dóbr kultury współczesnej;
- 4) granic i sposobów zagospodarowania terenów lub obiektów podlegających ochronie, na podstawie odrębnych przepisów, terenów górniczych, a także obszarów szczególnego zagrożenia powodzią, obszarów osuwania się mas ziemnych, krajobrazów priorytetowych określonych w audycie krajobrazowym oraz w planach zagospodarowania przestrzennego województwa;
- 5) szczegółowych zasad i warunków scalania i podziału nieruchomości objętych planem miejscowym;
- 6) sposobu i terminu tymczasowego zagospodarowania, urządzania i użytkowania terenu.

Rozdział 3. Przepisy końcowe

§ 7. W granicach obszaru objętego planem traci moc uchwała nr XLIII/458/10 Rady Gminy Lubicz z dnia 29 marca 2010 r. w sprawie uchwalenia zmiany miejscowego planu zagospodarowania przestrzennego części wsi Krobia, Lubicz Górny i Mierzynek.


§ 8. Wykonanie uchwały powierza się Wójtowi Gminy Lubicz.

§ 9. Uchwała wchodzi w życie po upływie 14 dni od dnia jej ogłoszenia w Dzienniku Urzędowym Województwa Kujawsko-Pomorskiego.

Przewodniczący Rady Gminy


Marcin Różycki

WYRYS ZE STUDIUM UWARUNKOWAŃ I KIERUNKÓW ZAGOSPODAROWANIA PRZESTRZENNEGO
GMINY LUBICZ
(uchwała nr XV/176/2011 Rady Gminy Lubicz
z dnia 11 października 2011 r.)

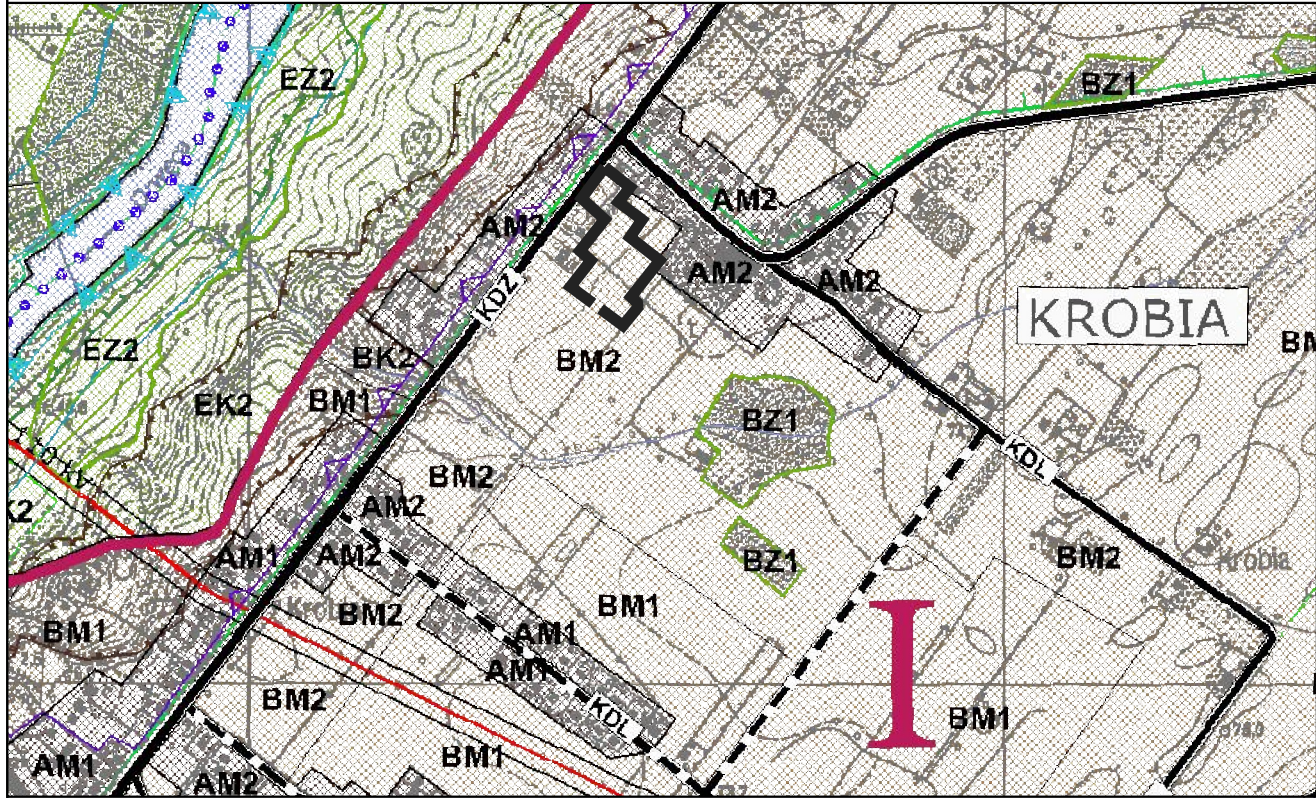

LEGENDA

- | | | | |
|--|---|--|--|
| | granice nowych terenów inwestycyjnych | | drogi klasy "Z" - zbiorcze (istniejące / projektowane) |
| PRZESTRZENNE JEDNOSTKI STRUKTURALNE | | | |
| | granice przestrzennych jednostek strukturalnych | | drogi klasy "L" - lokalne (istniejące / projektowane) |
| STREFY POLITYKI PRZESTRZENNEJ | | | |
| | granice stref polityki przestrzennej | | granica obszaru sieci Natura 2000 - Dolina Drwicy PLH280001 |
| | strefa zurbanizowana | | granica Obszaru Chronionego Krajobrazu Doliny Drwicy |
| | strefa urbanizacji | | granica potencjalnego obszaru osuwania się mas ziemnych |
| | strefa ekologiczna | | strefa wolna od zabudowy od rzeki Drwicy w wynosząca 100 m od linii brzegowej - obszar wskazany do wyłączenia z zabudowy |
| | strefa ekologiczno - osadnicza | | rezerwat przyrody "Rzeka Drwica" - obszar wskazany do wyłączenia z zabudowy |
| | strefa leśna | | drogi klasy "Z" - zbiorcze (istniejące / projektowane) |
| | strefa rekreacyjno - leśna | | drogi klasy "L" - lokalne (istniejące / projektowane) |
| PRZEZNACZENIE TERENÓW | | | |
| | granice terenów polityki przestrzennej | | |
| | tereny zabudowy mieszkaniowej | | |
| | tereny zabudowy mieszkaniowej z usługami | | |
| | tereny zabudowy przemysłu, składów, magazynów i usług | | |
| | tereny obiektów i urządzeń infrastruktury technicznej | | |
| | tereny lasów i zadrzewień | | |
| | tereny predysponowane do zalesień i zadrzewień | | |
| | tereny parków podworskich | | |
| | tereny łąk i pastwisk | | |

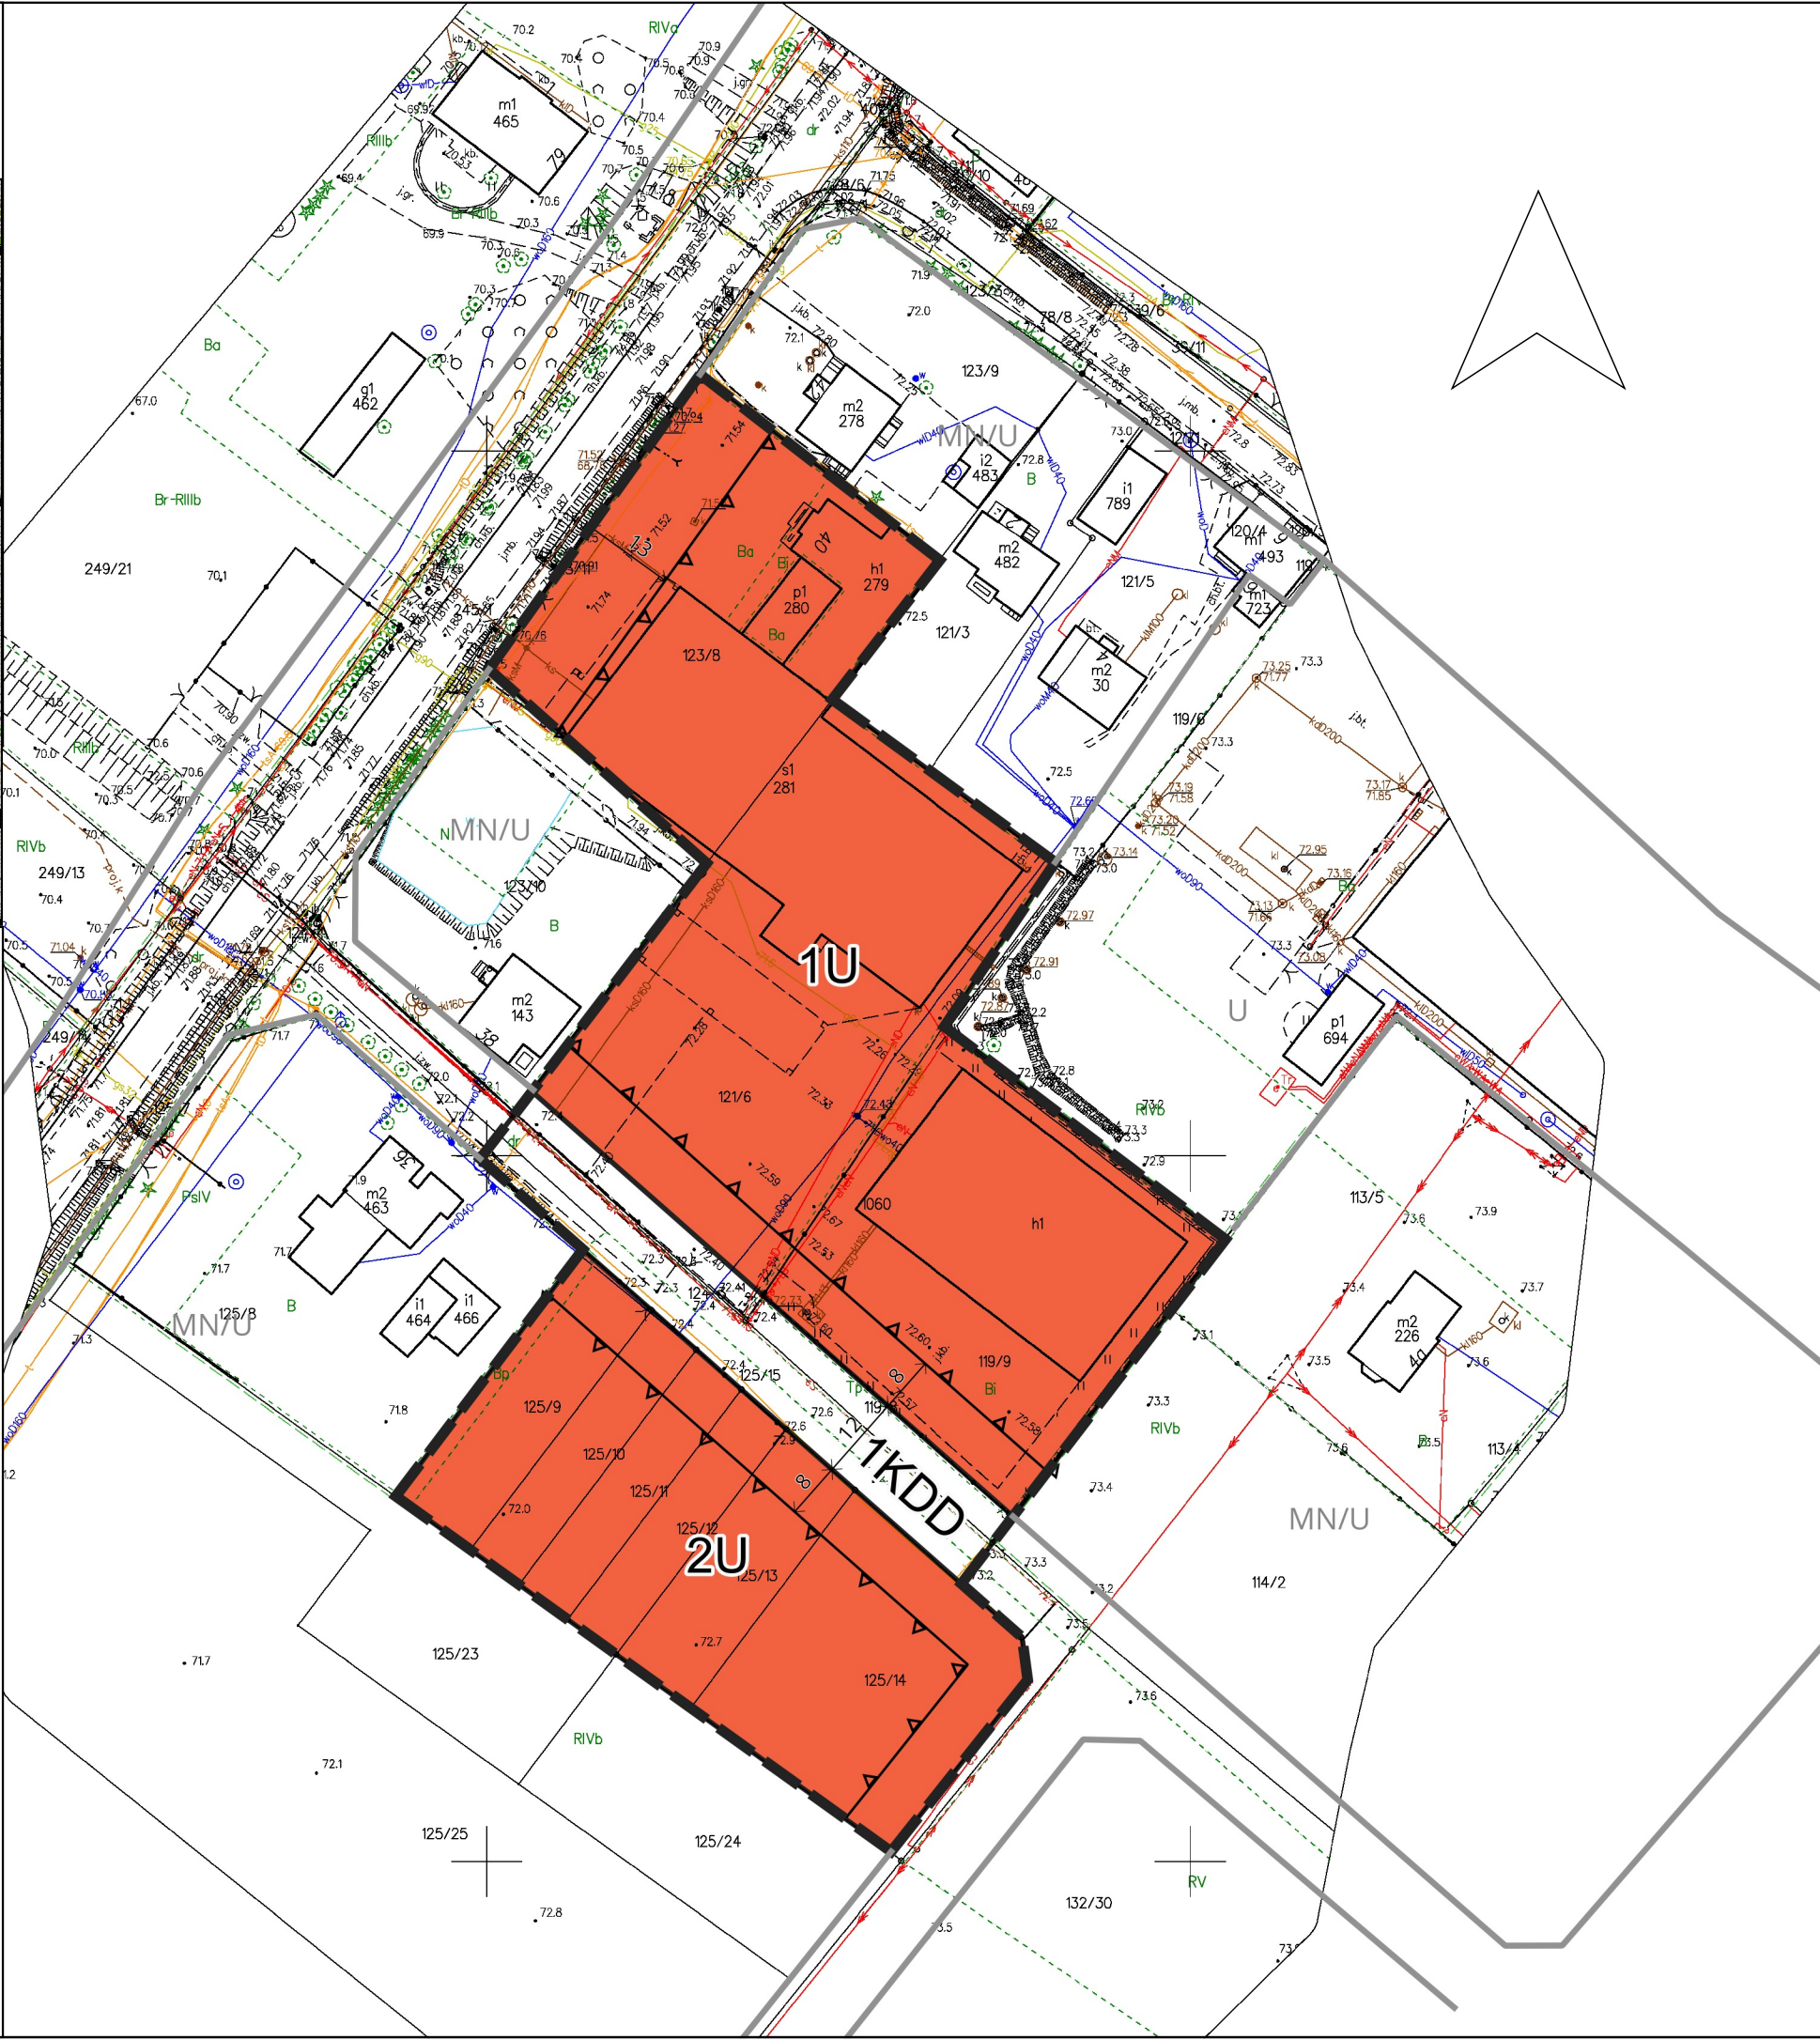

Zmiana miejscowego planu zagospodarowania przestrzennego części wsi Krobia, Lubicz Górny i Mierzynek

0 50 100 m

CZĘŚĆ GRAFICZNA PLANU SKALA 1:1000

USTALENIA OBOWIĄZUJĄCE

- granica obszaru objętego planem
- linie rozgraniczające tereny o różnym przeznaczeniu
- nieprzekraczalne linie zabudowy
- wymiarowanie w metrach

przeznaczenie terenów:

- U tereny usług
- KDD teren drogi dojazdowej

OZNACZENIA INFORMACYJNE

- MN/U ustalenia mpzp. w sąsiedztwie planu

Załącznik Nr 1 do uchwały Nr XXV/288/26
Rady Gminy Lubicz
z dnia 26 lutego 2026 r.

układ współrzędnych płaskich: PL-2000 strefa 6
układ wysokościowy: PL-EVRF2007-NH
źródło pochodzenia materiału z państwowego
zasobu geodezyjnego i kartograficznego
Starostwo Powiatowe w Toruniu

Załącznik Nr 2 do uchwały Nr XXV/288/26

Rady Gminy Lubicz

z dnia 26 lutego 2026 r.

Rozstrzygnięcie o sposobie realizacji, zapisanych w planie, inwestycji z zakresu infrastruktury technicznej, które należą do zadań własnych gminy oraz zasadach ich finansowania

Na podstawie art. 20 ust. 1 ustawy z dnia 27 marca 2003 r. o planowaniu i zagospodarowaniu przestrzennym o planowaniu i zagospodarowaniu przestrzennym (t.j. Dz. U. z 2024 r. poz. 1130; zm.: Dz. U. z 2023 r. poz. 1688, z 2024 r. poz. 1907 i poz. 1940, z 2025 r. poz. 527, poz. 680, poz. 1668 i poz. 1847 oraz z 2026 r. poz. 24) określa się następujący sposób realizacji i zasady finansowania inwestycji z zakresu infrastruktury technicznej, które należą do zadań własnych gminy i służą zaspakajaniu zbiorowych potrzeb mieszkańców:

§ 1. 1. Inwestycje z zakresu infrastruktury technicznej do realizacji na podstawie planu miejscowego, służące zaspokajaniu zbiorowych potrzeb mieszkańców stanowią, zgodnie z art. 7 ust 1 ustawy z dnia 8 marca 1990 r. o samorządzie gminnym (t.j. Dz. U. z 2025 r. poz. 1153; zm.: Dz. U. z 2025 r. poz. 1436), zadania własne gminy.

2. W granicach planu inwestycje z zakresu infrastruktury technicznej, przewidziane do realizacji obejmują:

- 1) budowę i rozbudowę dróg do parametrów docelowych;
- 2) budowę sieci wodociągowej i kanalizacji sanitarnej.

§ 2. Sposób realizacji inwestycji:

- 1) realizacja inwestycji będzie przebiegać zgodnie z obowiązującymi przepisami i normami, w tym m.in. z ustawą: Prawo budowlane, Prawo zamówień publicznych, Gospodarka komunalna, o samorządzie gminnym i Prawo ochrony środowiska;
- 2) rzeczywisty koszt inwestycji zostanie określony w wyniku zamówienia w trybie ustawy - Prawo zamówień publicznych.

§ 3. Zasady finansowania:

- 1) zadania w zakresie budowy sieci wodociągowej i kanalizacji będą finansowane na podstawie art. 15 ust. 1 ustawy z dnia 7 czerwca 2001 r. o zbiorowym zaopatrzeniu w wodę i zbiorowym odprowadzeniu ścieków (t.j. Dz. U. z 2024 r. poz. 757);
- 2) realizacja, zapisanych w planie, inwestycji z zakresu infrastruktury technicznej, które należą do zadań własnych gminy, będzie finansowana z budżetu gminy przy wykorzystaniu środków z:
 - a) dochodów własnych,
 - b) dotacji,
 - c) pożyczek preferencyjnych,
 - d) funduszy Unii Europejskiej,
 - e) innych źródeł zewnętrznych.
- 3) dopuszcz się udział inwestorów w finansowaniu w ramach porozumień o charakterze cywilno-prawnym lub w formie partnerstwa publiczno-prywatnego, a także właścicieli nieruchomości.

Przewodniczący Rady Gminy

Marcin Różycki

Załącznik nr 3 do uchwały nr XXV/288/26

Rady Gminy Lubicz

z dnia 26 lutego 2026 r.

Zalacznik3.gml



Dane przestrzenne, o których mowa w art. 67a ust. 3 i 5 ustawy z dnia 27 marca 2003 r. o planowaniu i zagospodarowaniu przestrzennym (j.t. Dz.U. z 2020 r. poz. 293 z późn. zm.) ujawnione zostaną po kliknięciu w ikonę

Uzasadnienie

Projekt zmiany miejscowego planu zagospodarowania przestrzennego sporządzony został w wykonaniu Uchwały Nr IX/107/24 Rady Gminy Lubicz z dnia 18 grudnia 2024 r. w sprawie przystąpienia do sporządzania zmiany miejscowego planu zagospodarowania przestrzennego części wsi Krobia, Lubicz Górny i Mierzynek.

Przed podjęciem ww. uchwały Wójt Gminy Lubicz sporządził analizę dotyczącą zasadności przystąpienia do sporządzania miejscowego planu zagospodarowania przestrzennego.

Projekt planu obejmuje obszar, dla którego obowiązuje zmiana miejscowego planu zagospodarowania przestrzennego części wsi Krobia, Lubicz Górny i Mierzynek uchwalona przez Radę Gminy Lubicz uchwałą nr XLIII/458/10 Rady Gminy Lubicz z dnia 29 marca 2010 r. (Dz. Urz. Woj. Kuj-Pom., Nr 146, poz. 1820).

Zgodnie z ustawą z dnia 27 marca 2003 r. o planowaniu i zagospodarowaniu przestrzennym (t.j. Dz. U. z 2024 r. poz. 1130; zm.: Dz. U. z 2023 r. poz. 1688, z 2024 r. poz. 1907 i poz. 1940, z 2025 r. poz. 527, poz. 680, poz. 1668 i poz. 1847 oraz z 2026 r. poz. 24), w związku z art. 67 ust. 3 ustawy z dnia 7 lipca 2023 r. o zmianie ustawy o planowaniu i zagospodarowaniu przestrzennym oraz niektórych innych ustaw (Dz. U. z 2023 r. poz. 1688; zm.: Dz. U. z 2024 r. poz. 1824 oraz z 2025 r. poz. 527, poz. 1543 i poz. 1668), została przeprowadzona procedura sporządzania planu miejscowego, przewidziana w art. 17. Ustawy.

Stosownie do art. 17 pkt 1 ww. ustawy, ogłoszenie o przystąpieniu do sporządzania zmiany miejscowego planu ukazało się w miejscowej prasie - „NOWOŚCI” w dniu 12.02.2025 r., a obwieszczenie zostało wywieszone na tablicy ogłoszeń Urzędu Gminy Lubicz w dniach od 11.12.2025 r. do 18.03.2025 r., wyznaczonych miejscach na terenie miejscowości i w BIP. W terminie określonym w ogłoszeniu i obwieszczeniu tj. do 14.03.2025 r. złożono 4 pisma stanowiące wnioski do sporządzanego planu. Wnioski zostały rozpatrzone w trakcie sporządzania projektu planu.

Stosownie do art. 17 pkt 2 ww. ustawy o planowaniu i zagospodarowaniu przestrzennym, o przystąpieniu do sporządzania zmiany miejscowego planu powiadomione zostały instytucje oraz organy właściwe do uzgadniania i opiniowania.

Zgodnie z art. 17 pkt 4 ustawy sporządzono projekt zmiany miejscowego planu zagospodarowania przestrzennego uwzględniając ustalenia studium uwarunkowań i kierunków zagospodarowania przestrzennego gminy Lubicz.

Zgodnie z art. 1 ust. 2 cytowanej powyżej ustawy projekt miejscowego planu zagospodarowania przestrzennego:

- uwzględnia wymagania ładu przestrzennego, w tym urbanistyki i architektury oraz walory architektoniczne i krajobrazowe poprzez ustalenia dotyczące zasad ochrony i kształtowania ładu przestrzennego oraz ustalając zasady kształtowania zabudowy oraz wskaźniki zagospodarowania terenu,

- uwzględnia wymagania ochrony środowiska, w tym gospodarowania wodami i ochrony gruntów rolnych i leśnych poprzez ustalenia dotyczące zasad ochrony środowiska, przyrody i krajobrazu kulturowego,

- uwzględnia wymagania ochrony zdrowia oraz bezpieczeństwa ludzi i mienia, a także potrzeby osób niepełnosprawnych poprzez m.in.: wprowadzenie obowiązku zachowania dopuszczalnych poziomów hałasu, ustalenie zaopatrzenia zabudowy w ciepło z indywidualnych lub zbiorowych źródeł energii, z zastosowaniem paliw niepowodujących ponadnormatywnego zanieczyszczenia powietrza, oraz ze źródeł bezemisyjnych, zgodnie z przepisami odrębnymi, wprowadzenie minimalnego wskaźnika powierzchni terenu biologicznie czynnego,

- uwzględnienia walory ekonomiczne przestrzeni,

- uwzględnia prawo własności,

- uwzględnia potrzeby obronności i bezpieczeństwa państwa,

- uwzględnia potrzeby interesu publicznego,

- uwzględnia potrzeby w zakresie rozwoju infrastruktury technicznej, w szczególności sieci szerokopasmowych poprzez ustalenia dotyczące zasad modernizacji, rozbudowy i budowy systemów komunikacji i infrastruktury technicznej oraz ustalenie odpowiednich parametrów i wskaźników zagospodarowania terenów,

Zgodnie z art. 1 ust. 2 pkt 11÷13 ustawy o planowaniu i zagospodarowaniu przestrzennym:

- zapewniono udział społeczeństwu w pracach nad niniejszym projektem miejscowego planu zagospodarowania przestrzennego, w tym przy użyciu środków komunikacji elektronicznej,

- niniejszy projekt miejscowego planu zagospodarowania przestrzennego został sporządzony przy zachowaniu jawności i przejrzystości procedur planistycznych,

- projekt miejscowego planu zagospodarowania przestrzennego, uwzględnia potrzebę zapewnienia odpowiedniej ilości i jakości wody, do celów zaopatrzenia ludności.

Zgodnie z art. 1 ust. 3 ustawy o planowaniu i zagospodarowaniu przestrzennym przy sporządzaniu projektu zmiany miejscowego planu uwzględniony został ważny interes publiczny oraz interesy prywatne, zmierzające do ochrony istniejącego stanu zagospodarowania, jak i zmian w zakresie jego zagospodarowania a także analizy ekonomiczne, środowiskowe i społeczne.

Zgodnie z art. 1 ust. 4 ww. ustawy projekt zmiany miejscowego planu zagospodarowania przestrzennego uwzględnienia wymagania ładu przestrzennego, efektywnego gospodarowania przestrzenią oraz walory ekonomiczne przestrzeni poprzez:

- ustalenia w zakresie kształtowania struktur przestrzennych przy uwzględnieniu dążenia do minimalizowania transportochłonności układu przestrzennego - ustalenia planu miejscowego nie powodują zwiększenia transportochłonności układu przestrzennego w stosunku do planów obowiązujących dotychczas,

- ustalenia w zakresie zapewnienia rozwiązań przestrzennych, ułatwiających przemieszczanie się pieszych i rowerzystów - w obszarze planu znajdują się ogólnodostępne drogi publiczne, wzdłuż których mogą poruszać się rowerzyści, korzystając z infrastruktury rowerowej bądź jezdni, projekt przewiduje niezbędne rezerwy terenowe dla budowy infrastruktury rowerowej oraz chodników,

- ustalenia w zakresie dążenia do planowania i lokalizowania nowej zabudowy na obszarach o w pełni wykształconej zwartej strukturze funkcjonalno-przestrzennej, w granicach jednostki osadniczej w rozumieniu art. 2 pkt 1 ustawy z dnia 29 sierpnia 2003 r. o urzędowych nazwach miejscowości i obiektów fizjograficznych (t.j. Dz. U. z 2019 r. poz. 1443), w szczególności poprzez uzupełnianie istniejącej zabudowy - planowana zabudowa znajdować się będzie wewnątrz poszczególnych jednostek osadniczych i stanowić będzie uzupełnienie istniejącej zabudowy.

Na podstawie art. 17 pkt 6 lit. a cytowanej powyżej ustawy Wójt Gminy Lubicz uzyskał opinie właściwych organów/instytucji do projektu planu.

Na podstawie art. 17 pkt 6 lit. b ww. ustawy, Wójt Gminy Lubicz uzgodnił projekt miejscowego planu z właściwymi organami/instytucjami.

Na podstawie art. 17 pkt 13 ww. ustawy, Wójt Gminy Lubicz, w dniach od 20 listopada 2025 do dnia 31 grudnia 2025 r., przeprowadził konsultacje społeczne w formie dyżuru projektanta, spotkania otwartego i zbierania uwag. O rozpoczęciu konsultacji społecznych Wójt Gminy Lubicz poinformował 19 listopada 2025 r. poprzez zamieszczenie ogłoszeń w Biuletynie Informacji Publicznej na stronie podmiotowej urzędu, stronie internetowej urzędu oraz na tablicach ogłoszeń Urzędu Gminy Lubicz i w miejscowości Rogówko. W dniu 20 listopada 2025 r. ogłoszenie ukazało się w miejscowej prasie - Dziennik Toruński „NOWOŚCI”. W wyznaczonym terminie nie wniesiono żadnych uwag.

Wobec dopełnienia procedury przewidzianej ustawą z dnia 27 marca 2003 r. o planowaniu i zagospodarowaniu przestrzennym projekt zmiany miejscowego planu zagospodarowania przestrzennego części wsi Krobia, Lubicz Górny i Mierzynek przedłożono Radzie Gminy Lubicz.

Przedmiotowa uchwała jest zgodna z wynikami analizy, o której mowa w art. 32 ust. 1 upizp., przyjętej uchwałą Nr IV/38/24 Rady Gminy Lubicz z dnia 29 sierpnia 2024 r. w sprawie aktualności studium uwarunkowań i kierunków zagospodarowania przestrzennego oraz miejscowych planów zagospodarowania przestrzennego Gminy Lubicz.

Ustalenia są zgodne z kierunkiem zagospodarowania wyznaczonym w obowiązującym Studium uwarunkowań i kierunków zagospodarowania przestrzennego gminy Lubicz przyjętym uchwałą Nr XV/176/2011 Rady Gminy Lubicz z dnia 11 października 2011 r. oraz realizują potrzeby lokalnej społeczności z uwzględnieniem zasad zrównoważonego rozwoju oraz ładu przestrzennego. W związku z powyższym przyjęcie uchwały jest uzasadnione.

Przewodniczący Rady Gminy

Marcin Różycki