


# PRZEKRÓJ A-A jezdni daszkowa


Droga nr 100860C ul. Brzozowa od drogi gminnej nr 100859C ul. Aleja Dębów w Kopaninie od km 0+060 do km 0+174;  
Obniżenie rzędnej istniejącej jezdni o ~ 0,10m-wykonanie koryta o głębokości 0,45m na całej szerokości jezdni , pobocza  
POBOCZE od km 0+060 do km 0+174 o szer. 2x0,50m - wykonanie koryta na gł. 0,35m

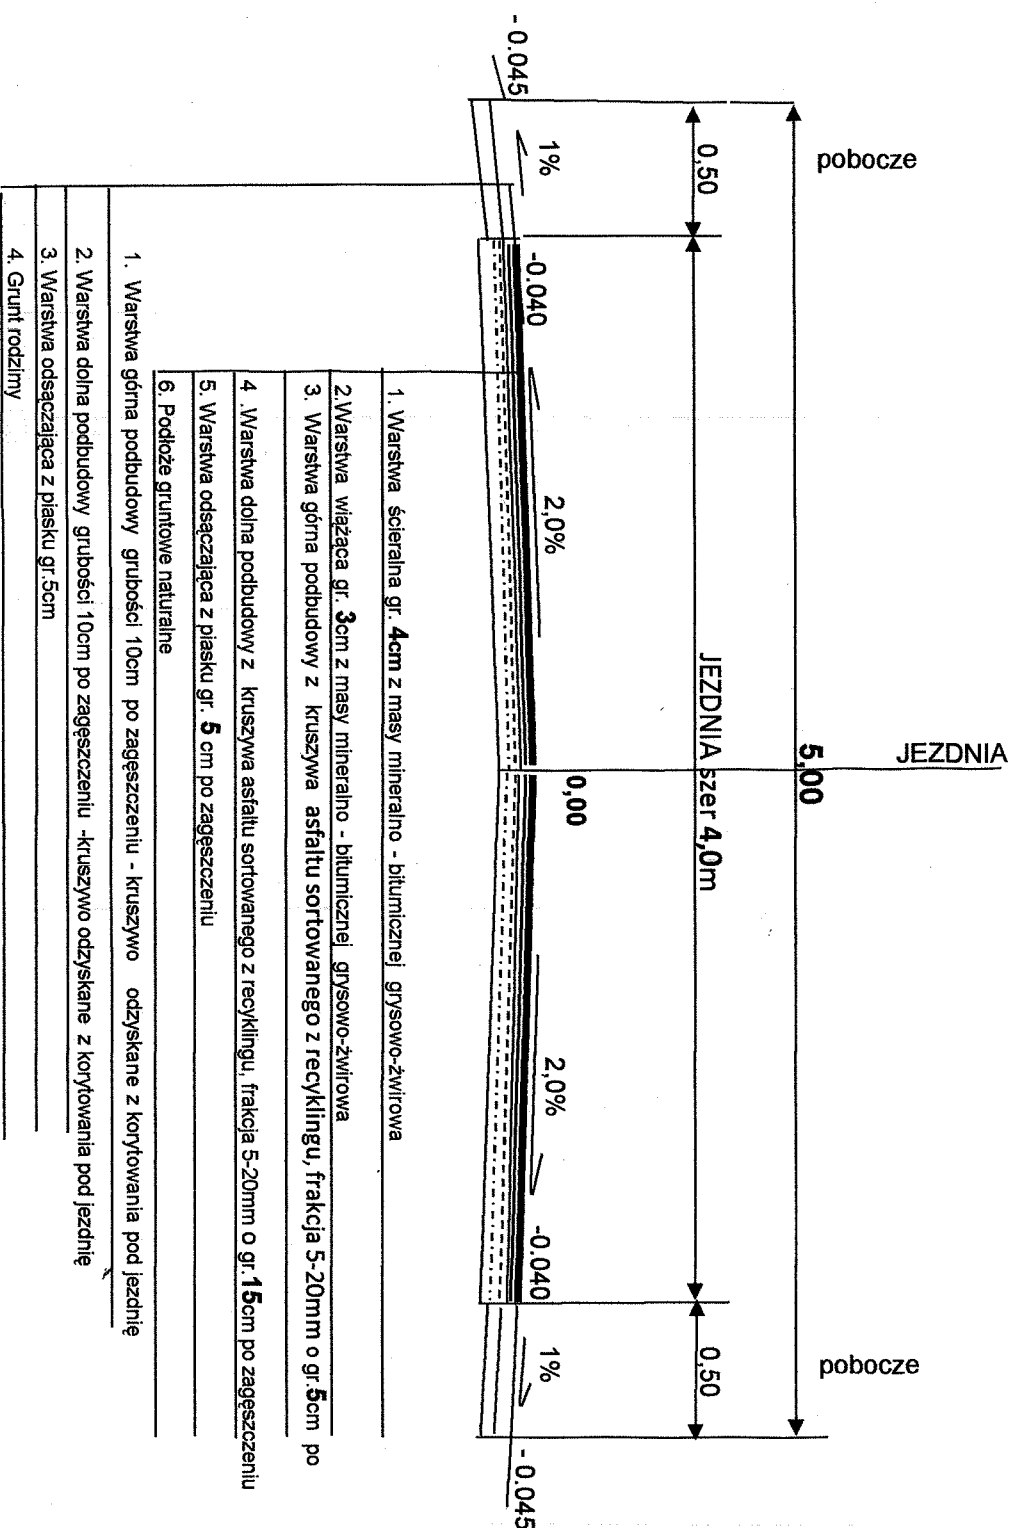

Projektant Marian Pluta

# PRZEKRÓJ B-B jezdnia daszkowa

Droga nr 100860C ul. Brzozowa od drogi gminnej nr 100859C ul. Aleja Dębów w Kopaninie od km 0+000 do km 0+060 i od km 0+174 do km 0+250-wykonanie koryta o głębokości 0,30m na całej szerokości jezdni , pobocza korytowane na POBOCZE od km 0+060 do km 0+174 o szer. 2x0,50m - wykonanie koryta na gł. 0,35m

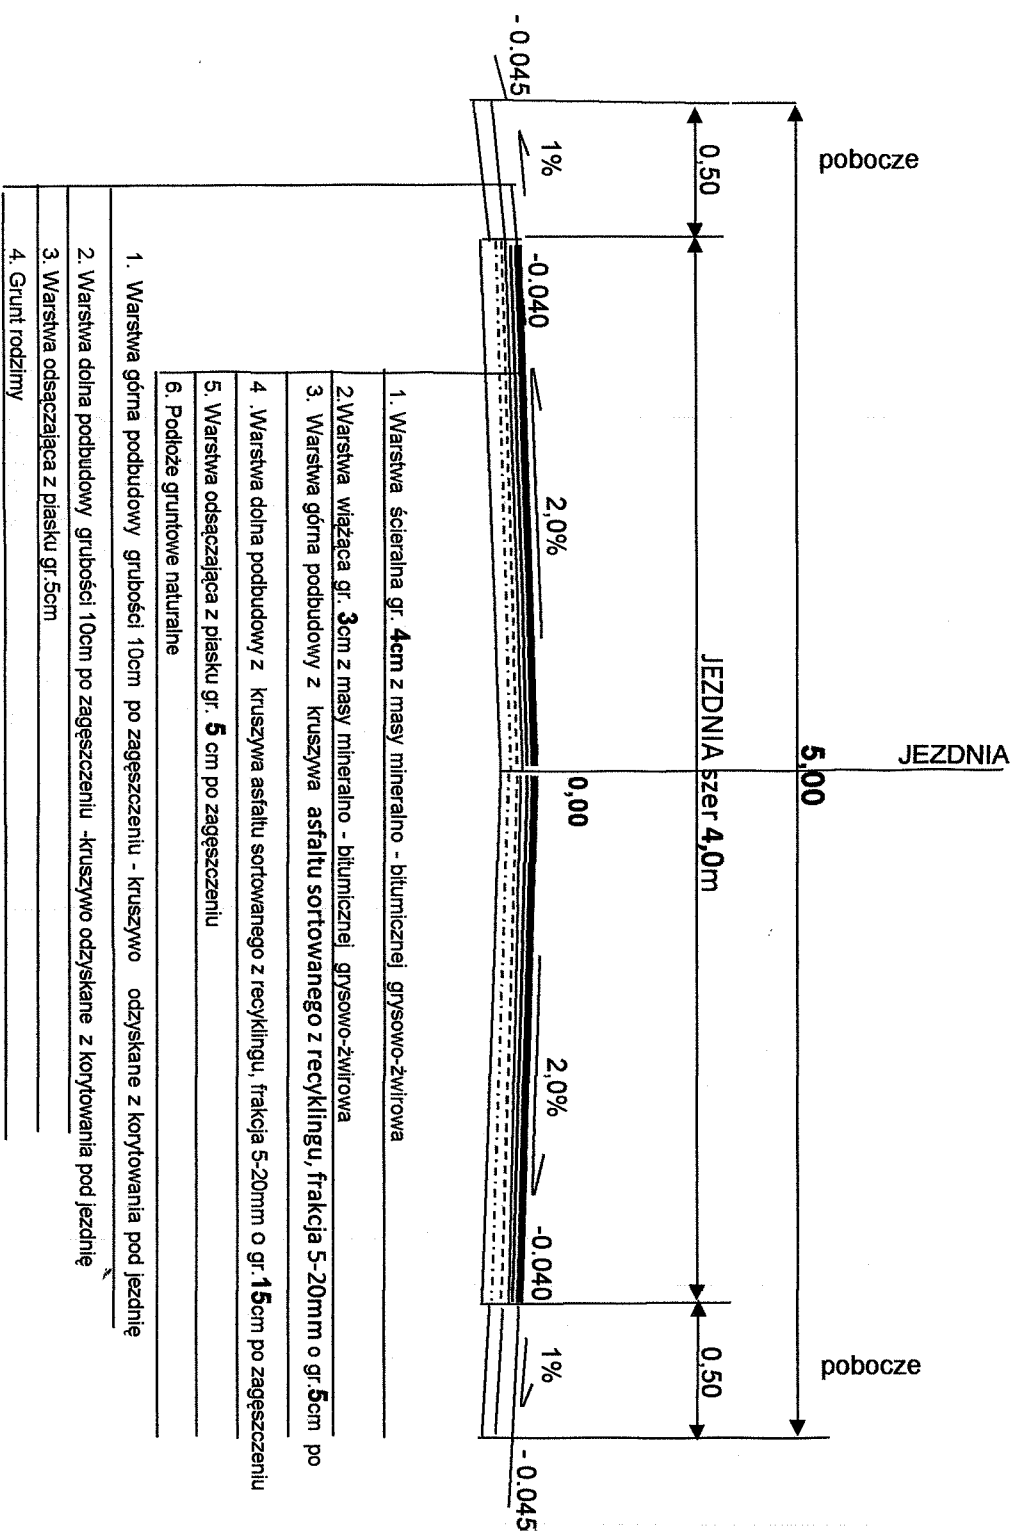

Projektant Marian Pluta

Rys. nr 4