


PRZESKÓJ A-A

Droga nr 100752C ul. Golubska w Młynie Pierwszym od km 0+690 do km 1+350 jezdnia daszkowa

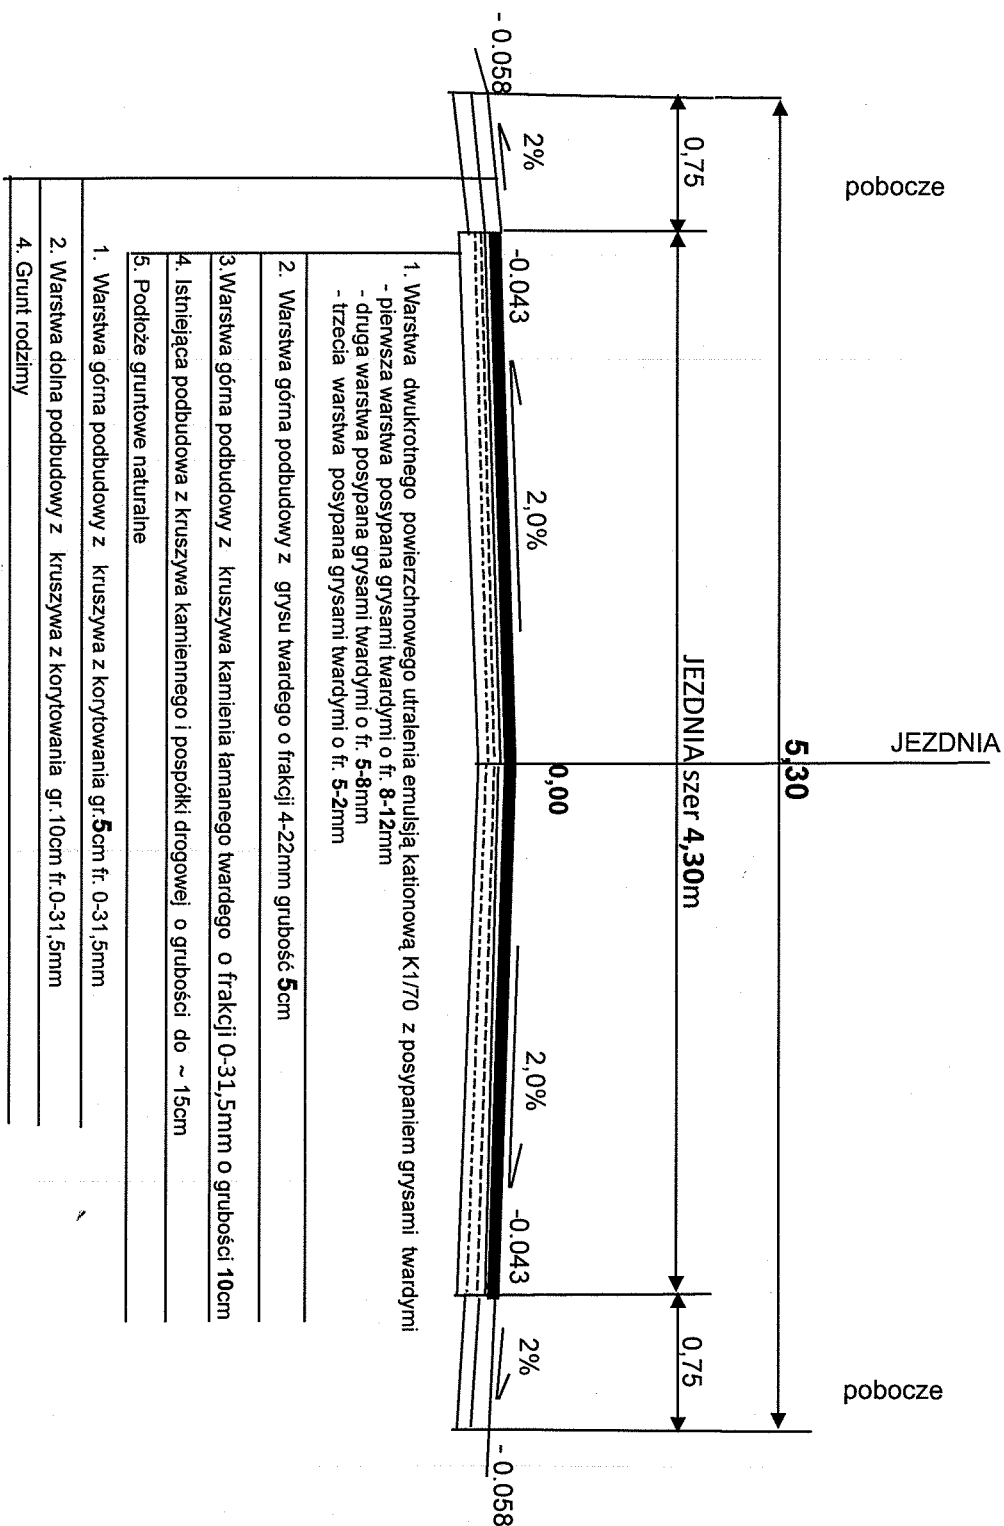

Projektant Marian Pluta

Rys. nr 3