

FIRMA HANDLOWO – USŁUGOWA
ZAKŁAD ELEKTRYCZNY

Roman Pater

87-410 Kowalewo Pom. ul. M. Konopnickiej 14/13
tel. 601 691 884 NIP 878-100-83-18

Egz. ¹.....

PROJEKT BUDOWLANY

OBIEKT: Przebudowa drogi gminnej
– oświetlenie uliczne

ADRES: Gronowo dz. nr 59/5, 65/3 gm. Lubicz

INWESTOR: Gmina Lubicz
– Zarząd Dróg, Gospodarki Mieszkaniowej
i Komunalnej w Lubiczu
ul. Toruńska 36A, 87-162 Lubicz.

BRANŻA: Elektryczna

PROJEKTANT: Roman Pater


upr. bud. GP.I. 7342/111/TO/94
w specjalności instalacyjno inżynierskiej
w zakresie sieci i instalacji elektrycznych

Data opracowania: 10 - 2016r.

Spis zawartości projektu

	Str.
1. Oświadczenie projektanta o sporządzeniu projektu budowlanego zgodnie z obowiązującymi przepisami oraz zasadami wiedzy technicznej	1
2. Uprawnienia budowlane projektanta	2
3. Zaświadczenie KPIIB	3
4. Opis techniczny	4
5. Projekt zagospodarowania terenu rys. E 1	5
6. Schemat ideowy rys. E 2	6
7. Uzgodnienia: - uzgodnienie ZDGM i K w Lubiczu , RD Toruń	7- 9
8. Informacja BIOZ	10
9. Określenie obszaru oddziaływania proj. obiektu	11

Oświadczenie
(projektanta - sprawdzającego**) *o sporządzeniu projektu budowlanego zgodnie z obowiązującymi przepisami
oraz zasadami wiedzy technicznej*

Ja niżej podpisany: Roman Pater
(imię i nazwisko składającego oświadczenie)

Nr PESEL : 56062515851

zamieszkały: ul. M. Konopnickiej 14/13

87-410 Kowalewo Pom.

Oświadczam, że projekt budowlany (opracowanie z 10/2016)

dotyczący inwestycji (podać nazwę i adres inwestycji)

- przebudowa drogi gminnej – oświetlenie uliczne

w m. Gronowo dz. nr 59/5, 65/3 , gm. Lubicz

opracowany na rzecz Inwestora (podać pełną nazwę inwestora, adres)

Gmina Lubicz

– Zarząd Dróg, Gospodarki Mieszkaniowej i Komunalnej w Lubiczu
ul. Toruńska 36A, 87-162 Lubicz

został opracowany zgodnie z obowiązującym prawem oraz zasadami wiedzy technicznej.

Data złożenia oświadczenia

31.10.2016r.

Czytelny podpis składającego oświadczenie



* wymóg art. 20 ust. 4 Ustawy z dnia 07.07. 1994r. - Prawo Budowlane (Dz. U. 2003r. Nr 207 poz. 2016 ze zmianami)

** niepotrzebne słowo (projektant lub sprawdzający) wykreślić

URZĄD WOJEWÓDZKI
W TORUNIU

(pieczęć)

Toruń, dnia 04.11.1994r.

Nr GP.I.7342/111/TO/94

**DECYZJA O STWIERDZENIU PRZYGOTOWANIA ZAWODOWEGO
DO PEŁNIENIA SAMODZIELNYCH FUNKCJI TECHNICZNYCH W BUDOWNICTWIE**

Na podstawie § 2, ust. 2 pkt. 2, § 5 ust. 2, § 6 ust. 3, § 7 i § 13 ust. 1 pkt. 4 lit. "d" rozporządzenia Ministra Gospodarki Terenowej i Ochrony Środowiska z dnia 20 lutego 1975 roku w sprawie samodzielnych funkcji technicznych w budownictwie (Dz.U. Nr 8, poz. 46 z późn. zmianami) stwierdza się, że:

Pan(1) ROMAN PATER

tytuł naukowy-zawodowy: technik elektryk

urodzony(a) dnia 25 czerwca 1956 r. w Morągu

posiada przygotowanie zawodowe upoważniające do wykonywania

samodzielnej funkcji kierownika budowy i robót

w specjalności instalacyjno-inżynieryjnej

w zakresie sieci i instalacji elektrycznych

Pan(1) ROMAN PATER

jest upoważniony(a) do:

1. Kierowania, nadzorowania i kontrolowania budowy i robót, kierowania i kontrolowania wytwarzania konstrukcyjnych elementów sieci i instalacji oraz kontrolowania stanu technicznego w zakresie sieci i instalacji elektrycznych o powszechnie znanych rozwiązaniach konstrukcyjnych.
2. Sporządzania projektów instalacji elektrycznych o powszechnie znanych rozwiązaniach konstrukcyjnych i schematach technicznych - w budownictwie jednorodinnym, zagrodowym oraz innych budynków o kubaturze do 1000 m³.

Otrzymują:

1. Pan Roman Pater

ul. Konopnickiej 14/13 - Kowalewo Pom.

2. a/a

ZA ZBUDOWNOŚĆ
Z ORYGINAŁEM

PROJEKTANT

Roman Pater

upr. bud. Nr GP.I.7342/111/TO/94
w specjalności instalacyjno-inżynieryjnej



z up. WOJEWODY

PODPISAŁ ROKIŁA
DIREKTOR WYDZIAŁU
GOSPODARSTWA PRZETWÓRZALNEJ

Wzrost: 170 cm, waga: 70 kg, data: 30.000/12, z notkami
skasowane na karcie decyzji.

4. Opis do projektu zagospodarowania terenu.

4.1 Podstawa opracowania:

- zlecenie inwestora,
- plan syt. – wys. w skali 1 : 500
- obowiązujące przepisy i normy.

4.2 Przedmiotem inwestycji jest przebudowa drogi gminnej - oświetlenie uliczne dz. nr 59/5, 65/3 w m. Gronowo gm. Lubicz.

4.3 Projektowane zagospodarowanie terenu.

*Zasilanie z proj. szafki pomiarowej – odrębne opracowanie
(st. tr. GRONOWO 3 obw. 200 Toruń)*

Z proj. szafki pomiarowej w/g odrębnego opracowania wyprowadzić kabel YKY 5 x 10mm²/6m do proj. szafki oświetleniowej SO.

Z szafki oświetleniowej wyprowadzić kabel YAKY 4 x 25mm² o łącznej dł. 391m poprzez projektowane słupy oświetleniowe SO 8/3 z oprawą i fundamentem – 7kpl.

Trasę linii kablowej oraz słupów pokazano na planie rys. nr E1.

Przewody PEN końcowych słupów uziemić $R \leq 10\Omega$.

Wzdłuż trasy kablowej ułożyć bednarke FeZn 20 x 4mm i przyłączyć do niej słupy metalowe $R \leq 30\Omega$.

Przy skrzyżowaniu proj. kabla z drogą zastosować rurę osłonową DVK 75mm/dł. łączna 21m.

Kabel układać w rowie kablowym na gł. 0,7m (pod drogą 1,2m) na 10 cm warstwie piasku, kabel przysypać 10 cm warstwą piasku i 15cm warstwą ziemi, następnie ułożyć taśmę koloru niebieskiego i całość zasypać.

Na proj. kabel założyć opaski rozpoznawcze podając typ kabla przekrój, kierunek zasilania, nazwę użytkownika oraz datę ułożenia.

Opaski zakładać przy wejściach do rur ochronnych oraz co 10m.

4.4 Ochrona od porażen:

W sieci ZE istnieje system TN-C.

W sieci odbiorcy jako środek ochrony przed dotykiem pośrednim zastosować samoczynne wyłączenie zasilania w układzie sieciowym TN-S zgodnie z PN-IEC 60364-4-41.

4.5 Uwagi końcowe:

W realizacji przestrzegać zasady PN-E i obowiązujące przepisy.

Uwzględnić uwagi instytucji uzgadniających.

Wykopy pod kabel wykonać ręcznie i mechanicznie.

Województwo: kujawsko-pomorskie
Powiat: toruński
Jednostka ewidencyjna: 041504_2, Lubicz
Obręb: 0005, Gronowo
Działka: 59/5

MAPA DO CELÓW PROJEKTOWYCH
SKALA 1:500

Układ wsp. płaskich: 2000 strefa 6 (18°), układ odn.: Kronsztadt 86

obr. Gronowo 0005: dz. 59/5

Sekcje mapy: 6.193.27.23.4.1; 6.193.27.23.2.3; 6.193.27.23.4.2; 6.193.27.23.2.2; 6.193.27.23.2.1

GOD.6640.3926.2016

Służebności gruntowych nie badano.

Zakład Usług Geodezyjnych

"ARTEX"


87-100 Toruń, ul. Waryńskiego 19
tel. 056 6640263, tel.kom. 0 608 42 32 82
NIP 664-102-94-73

GEODETA UPRAWNIENY

Benedykt Kurczewski
Świadectwo G.G.K. Nr 17546

Poświadczam, że niniejszy dokument został opracowany
w wyniku prac geodezyjnych i kartograficznych, których
rezultaty zawiera operat techniczny wpisany do ewidencji
materiałów państwowego zasobu
geodezyjnego i kartograficznego.

Organ prowadzący państwowy zasób geodezyjny i kartograficzny	STAROSTA TORUŃSKI
Identyfikator ewidencyjny materiału zasobu - operatu technicznego	P.0415.2016. 3541
Data wpisania operatu technicznego do ewidencji materiałów zasobu	07.10.2016
Imię, nazwisko i podpis osoby reprezentującej organ	Paweł Sawandowski GEODETA Upr. Nr 17572

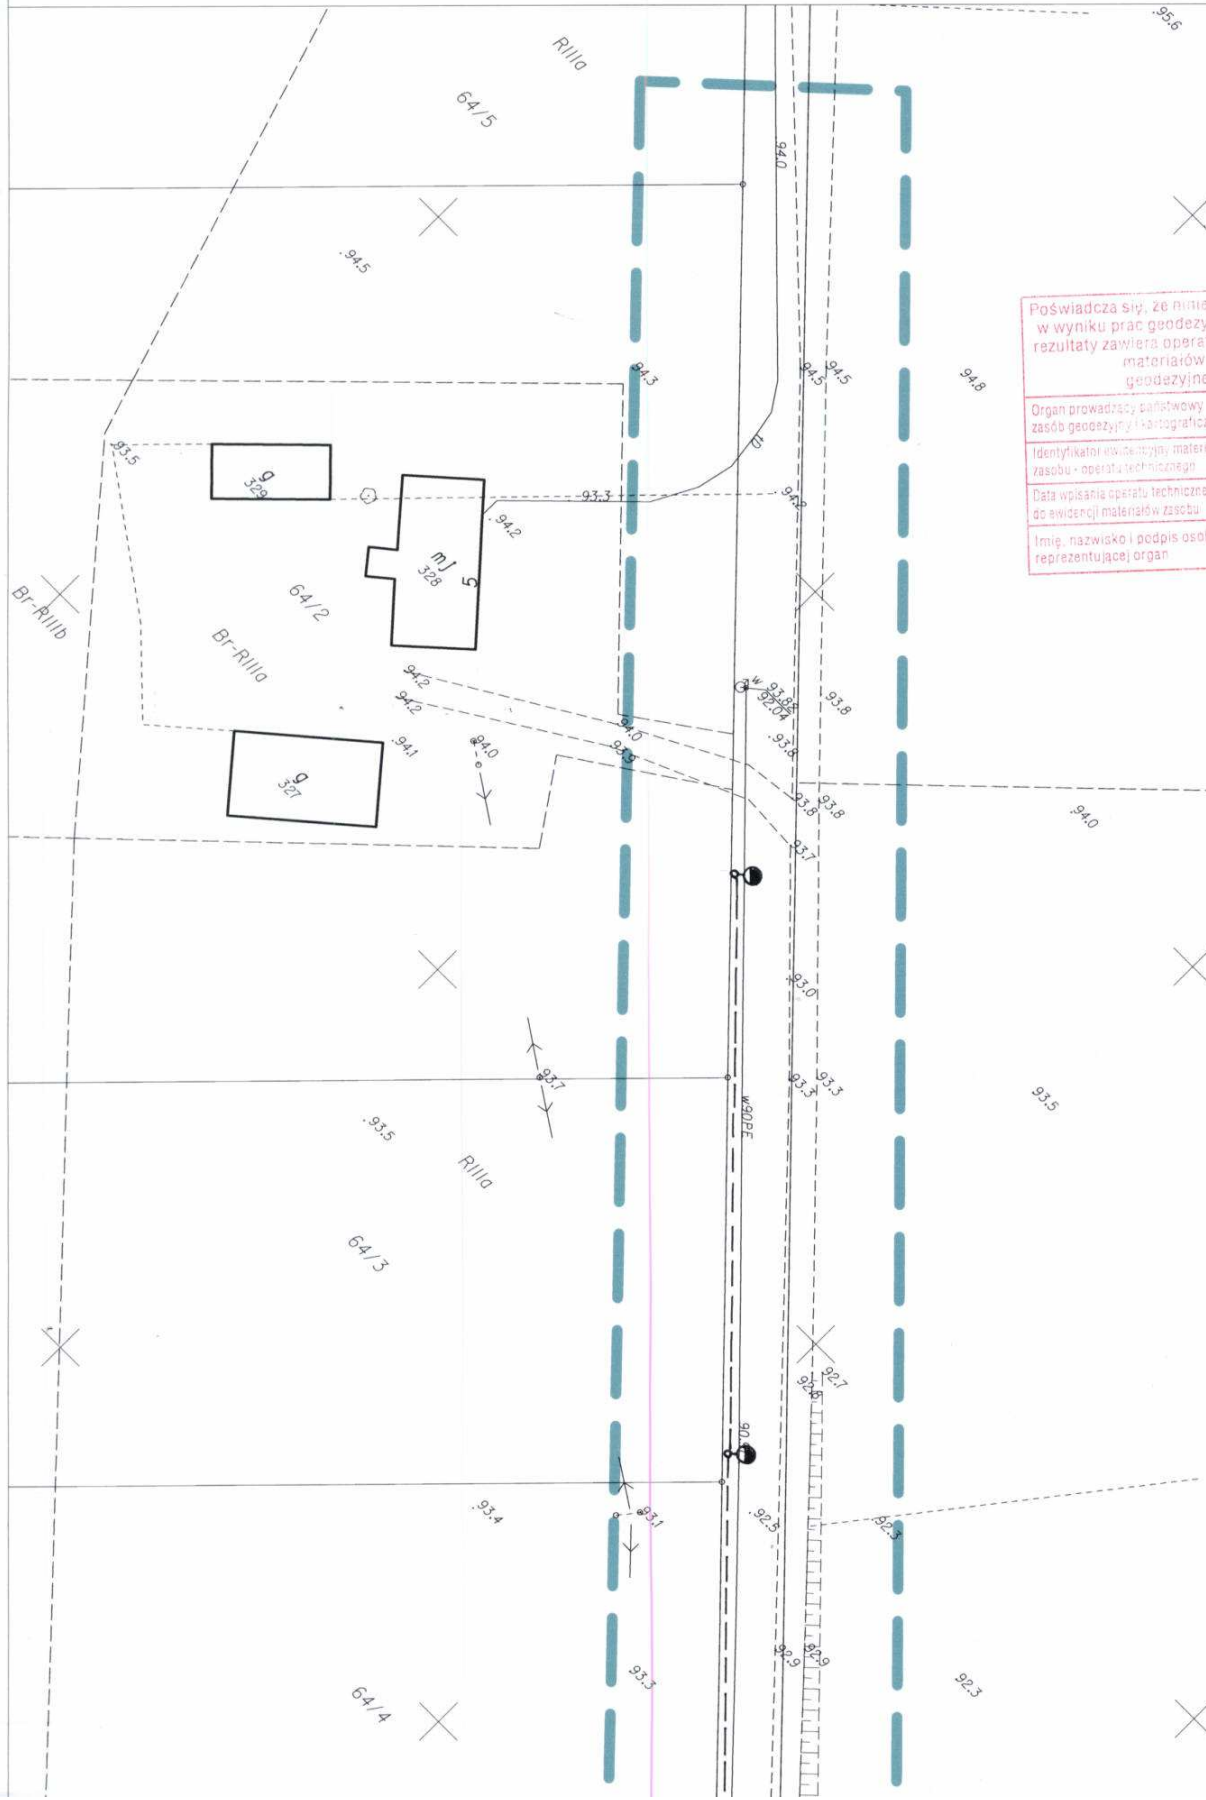



- Zasilanie ze st. obw. 200 Toru
- Proj. kabel oś (dl. łącz)
- Proj. słup st. SO 8/3 z fun
- - proj. szafka
- - proj. DYK 7

5


siłanie ze st. tr. GRONOWO 3
w. 200 Toruń

ji. kabel oświetleniowy YAKXS 4 x 25mm²/376m
(dł. łączna 376m x 1,04 = 391m)

ji. słup stalowy ocynkowany z oprawą LED 65W (min 135lm/wat)
O 8/3 z fundamentem, wysięgnik W 16/1/1,5/ 7kpl.

roj. szafka oświetleniowa SO

roj. DVK 75mm/ łącznie 21m

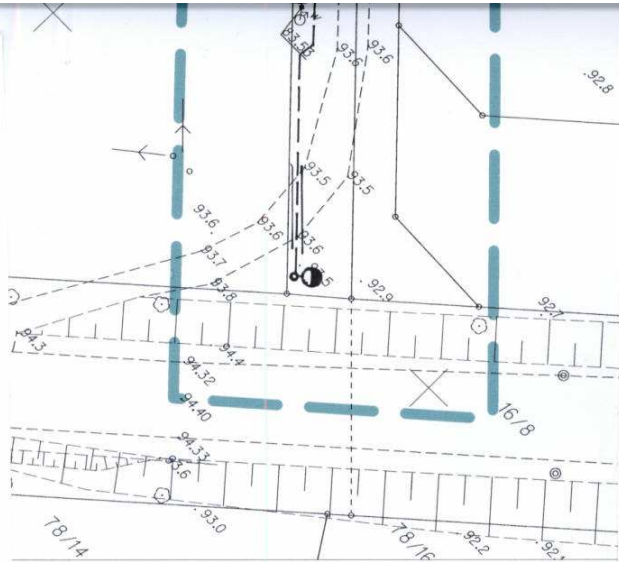

Obiekt: Przebudowa drogi gminnej

- oświetlenie uliczne

Adres: Gronowo gm. Lubicz

dz. nr 59/5, 65/3

Investor: Gmina Lubicz – Zarząd Dróg, Gospodarki
Mieszkaniowej i Komunalnej ul. Toruńska 36 A
87-162 Lubicz

Tytuł: Projekt zagospodarowania terenu
dz. nr 59/5, 65/3

Branża: elektryczna

Projektant: Roman Pater
upr. bud. GP.1.7342/111/TO/94

Data: 10
2016

Podpis


w zakresie sieci i instalacji elektrycznych

Skala 1 : 500

Rys. nr E 1

Proj. szafka oświetleniowa SO
/ obudowa OSZ 40x 60 + F 40x 85

ZS zegar sterujący (astronomiczny sterowany radiowo)
K1 – stycznik DLM 32 – 10 (230V, 50Hz)
FT 22 – sterowanie (1 – automatyczne, 2 – ręczne)

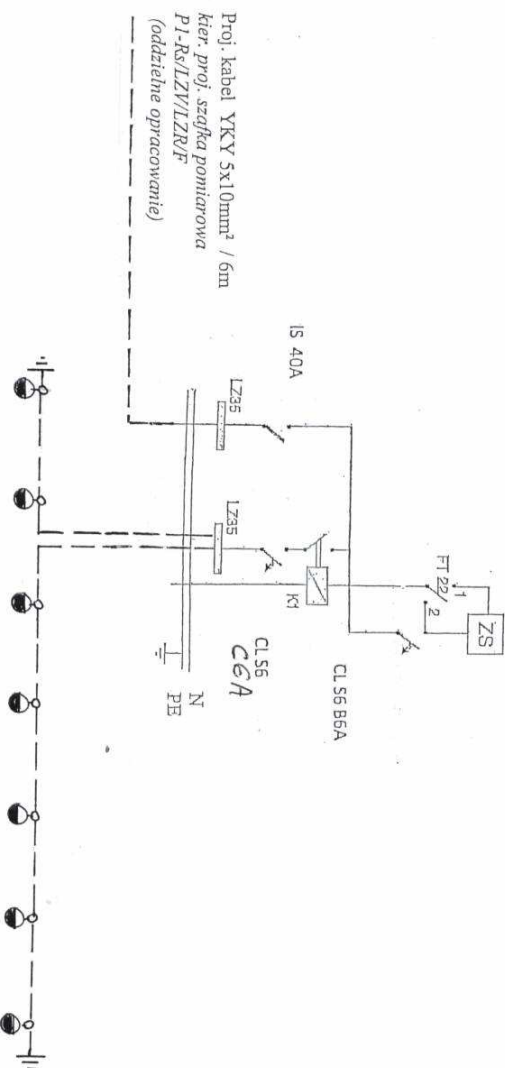

Zasilanie ze st. tr. GRONOWO 3
obw. 200 Toruń

Proj. kabel oświetleniowy YAKXS 4 x 25mm²/376m
(dł. łączna 376m x 1,04 = 391m)

Proj. słup stalowy ocynkowany z oprawą LED 65W (min 135lm/wat)
- SO 8/3 z fundamentem, wysięgnik W 16/1/1/1,5/7kpl.


Obiekt: Przebudowa drogi gminnej - oświetlenie uliczne			
Adres: Gronowo gm. Lubicz dz. nr 59/5, 65/3			
Inwestor: Gmina Lubicz – Zarząd Dróg, Gospodarki Mieszkaniowej i Komunalnej ul. Toruńska 36 A 87-162 Lubicz.			
Tytuł: Schemat ideowy			
Branża: elektryczna			
Projektant: Roman Pater	Data	Podpis	
upr. bud. GP 1.7342/111/TO/94	10		
w specjalności instalacyjno inżynierijnej	2016		
w zakresie sieci i instalacji elektrycznych			
Skala	Rys. nr E 2		

ZARZĄD GOSPODARSTWA
MIEJSKIMU 623 I KOMUNALNYM
ul. Toruńska 36 A, 87-162 Lubiszew
tel. 67 82 709
REGON 81720757 NIP 87 62 62 222

Załącznik Nr 7 do
uzgodnienia - warunków technicznych
Nr 205.53M.189.2016
z dnia 16.10.2016
obw. 200 Toruń
Instalacje ze st. tr. GRONOWO 3

Proj. kabel oświetleniowy YAKXS 4 x 25mm²/376m
(dł. łączna 376m x 1,04 = 391m)

- Proj. słup stalowy ocynkowany z oprawą LED 65W (min 135lm/wat)
- SO 8/3 z fundamentem, wysięgnik W 16/1/1,5/7kpl.
- proj. szafka oświetleniowa SO
- proj. DVK 75mm/łącznie 21m

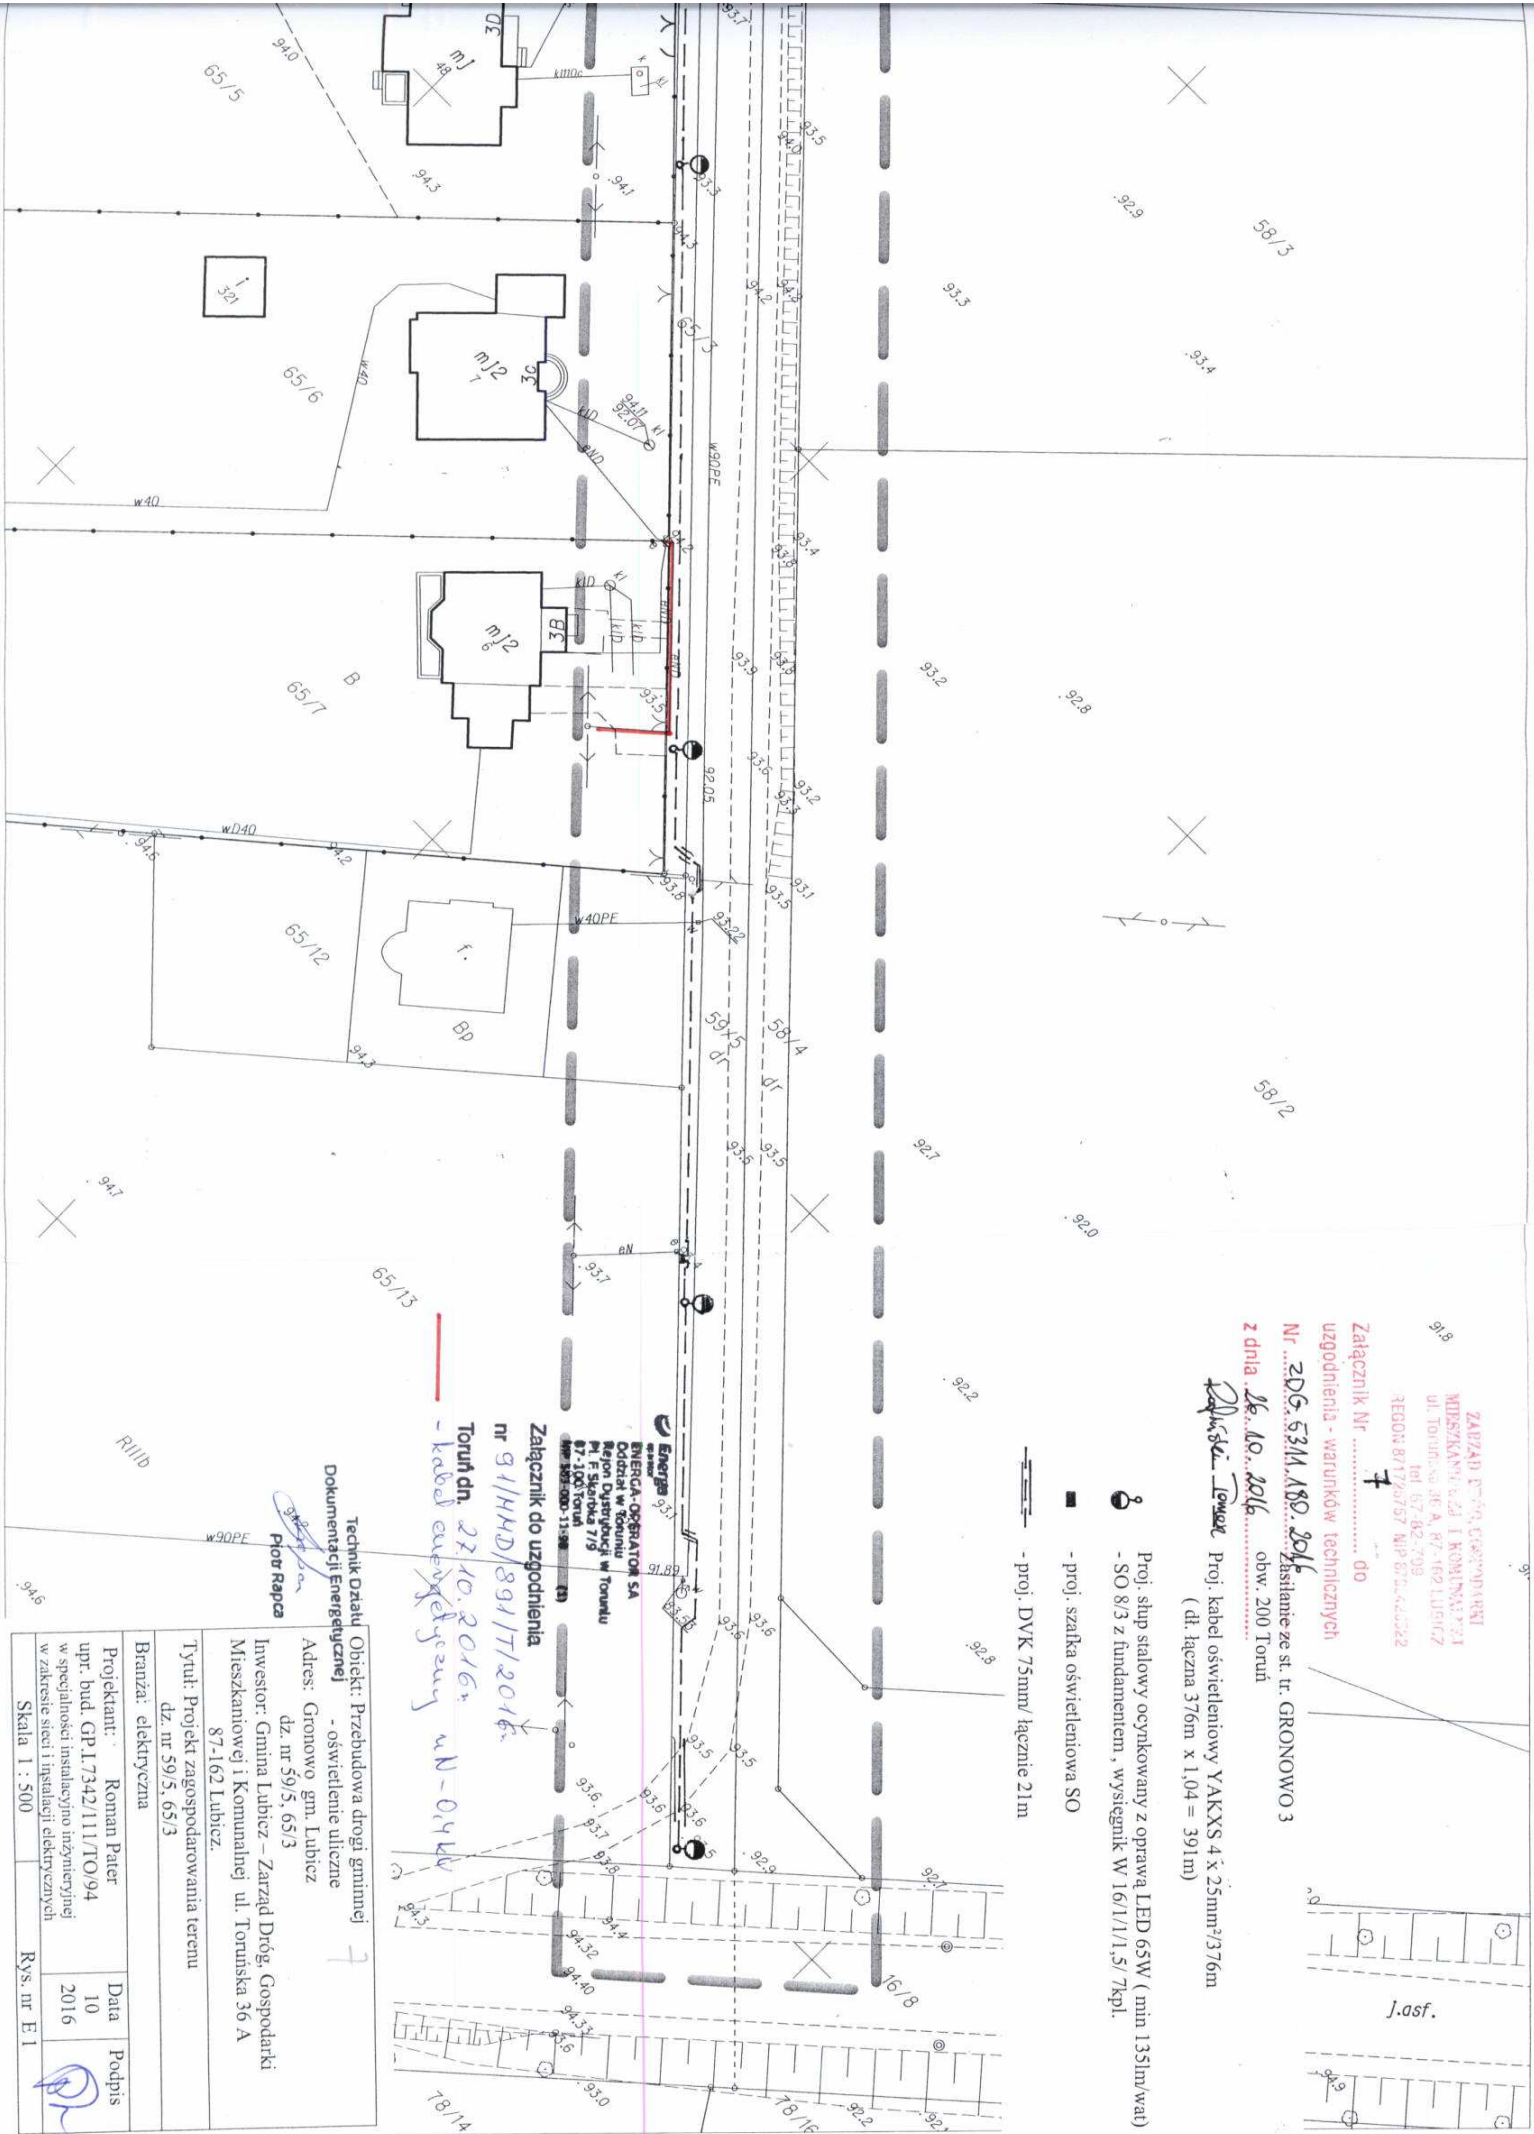

Technik Działu Obiekt: Przebudowa drogi gminnej 7
Dokumentacji Energetycznej - Oświetlenie uliczne

Adres: Gronowo gm. Lubiszew
dz. nr 59/5, 65/3

Investor: Gmina Lubiszew - Zarząd Dróg, Gospodarki
Mieszkaniowej i Komunalnej ul. Toruńska 36 A
87-162 Lubiszew.

Tytuł: Projekt zagospodarowania terenu
dz. nr 59/5, 65/3

Branża: elektryczna

Projektant: Roman Pater	Data: 10	Podpis:
upr. bud. GP.1.7342/111/TO/94	2016	

Skala 1 : 500 Rys. nr E.1

INFORMACJA BIOZ

Inwestor: Gmina Lubicz - Zarząd Dróg, Gospodarki Mieszkaniowej i Komunalnej w Lubiczu

ul. Toruńska 36A, 87-162 Lubicz

Obiekt: Przebudowa drogi gminnej - oświetlenie uliczne

Adres: Gronowo dz. nr 59/5, 65/3 gm. Lubicz

Projektant sporządzający informację: Roman Pater

Data opracowania 10.10.2016r.

1. Zakres robót budowlanych:

- wykonanie wykopów pod kabel energetyczny oraz słupy,
- ułożenie kabla,
- ustawienie słupów,
- montaż opraw oświetleniowych,
- montaż szafki oświetleniowej,
- wykonanie połączeń,
- sprawdzenie instalacji.

2. Wykaz istn. obiektów:

- wodociąg,
- linia elektroenergetyczna napowietrzna nN,
- linia elektroenergetyczna kablowa nN,
- linia tel. kablowa,

3. Elementy zagospodarowania terenu mogące stwarzać zagrożenie bezpieczeństwa i zdrowia ludzi;

- linia elektroenergetyczna kablowa.

4. Wskazanie zagrożeń podczas realizacji robót:

Prace odbywać się będą w pasie drogowym.

Pracownicy realizujący roboty muszą posiadać kwalifikacje w zakresie sieci, instalacji i urządzeń elektrycznych.

5. Sposób prowadzenia instruktaży przed przystąpieniem do robót:

Przed przystąpieniem do każdej z faz realizacji inwestycji należy przeprowadzić szkolenie pracowników.

6. Środki bezpieczeństwa.

Podczas wykonywania poszczególnych robót należy stosować środki bezpieczeństwa przewidziane do użycia przy realizacji zadania (ubrania robocze, rękawice robocze, kaski ochronne)

Teren budowy powinien być zabezpieczony.

7. Szczególne warunki zabezpieczenia terenu budowy i prowadzenia robót budowlanych:

- roboty należy prowadzić zgodnie z obowiązującymi przepisami w sposób gwarantujący zachowanie bezpieczeństwa ludzi i mienia,
- teren robót zabezpieczyć przed dostępem osób nieupoważnionych,
- zabezpieczyć interesy osób trzecich,
- przestrzegać wymogów i uwag organów, instytucji oraz jednostek opiniujących projekt budowlany,
- po zakończeniu robót budowlanych teren uporządkować.

M

OKREŚLENIE OBSZARU ODDZIAŁYWANIA PROJEKTOWANEGO OBIEKTU

Na podstawie art. 20 ust. 1 pkt 1 lit. c) oraz art. 3 pkt 20), w związku z art. 28 ust. 2 ustawy z 7 lipca 1994 r. – Prawo budowlane (Dz. U. z 2013 r. poz. 1409 z późn. zm.) oświadczam, że obszar oddziaływania obiektu obejmuje następujące działki:

dz. 59/5, 65/3
- Głonowo Gm. Lębork

Wyznaczenia obszaru oddziaływania obiektu dokonano w oparciu o art. 3 pkt 20 Prawa budowlanego, który stanowi, że przez obszar oddziaływania obiektu należy rozumieć teren wyznaczony w otoczeniu obiektu budowlanego na podstawie przepisów odrębnych, wprowadzających związane z tym obiektem ograniczenia w zagospodarowaniu tego terenu. Do przepisów odrębnych w rozumieniu art. 3 pkt 20 Prawa budowlanego należy zaliczyć przepisy rozporządzeń wykonawczych, a zatem przepisy techniczno-budowlane (warunki techniczne jakim powinny odpowiadać budynki i ich usytuowanie), ale także przepisy dotyczące m. innymi ochrony przeciwpożarowej, prawa wodnego, ochrony środowiska, zagospodarowania przestrzennego, jak i przepisy prawa miejscowego, które w myśl art. 87 ust. 2 Konstytucji RP są źródłem powszechnie obowiązującego prawa na obszarze działania organów, które je ustanowiły.

