


PROFIL KANALIZACJI DESZCZOWEJ D4- istn. kanał deszczowy

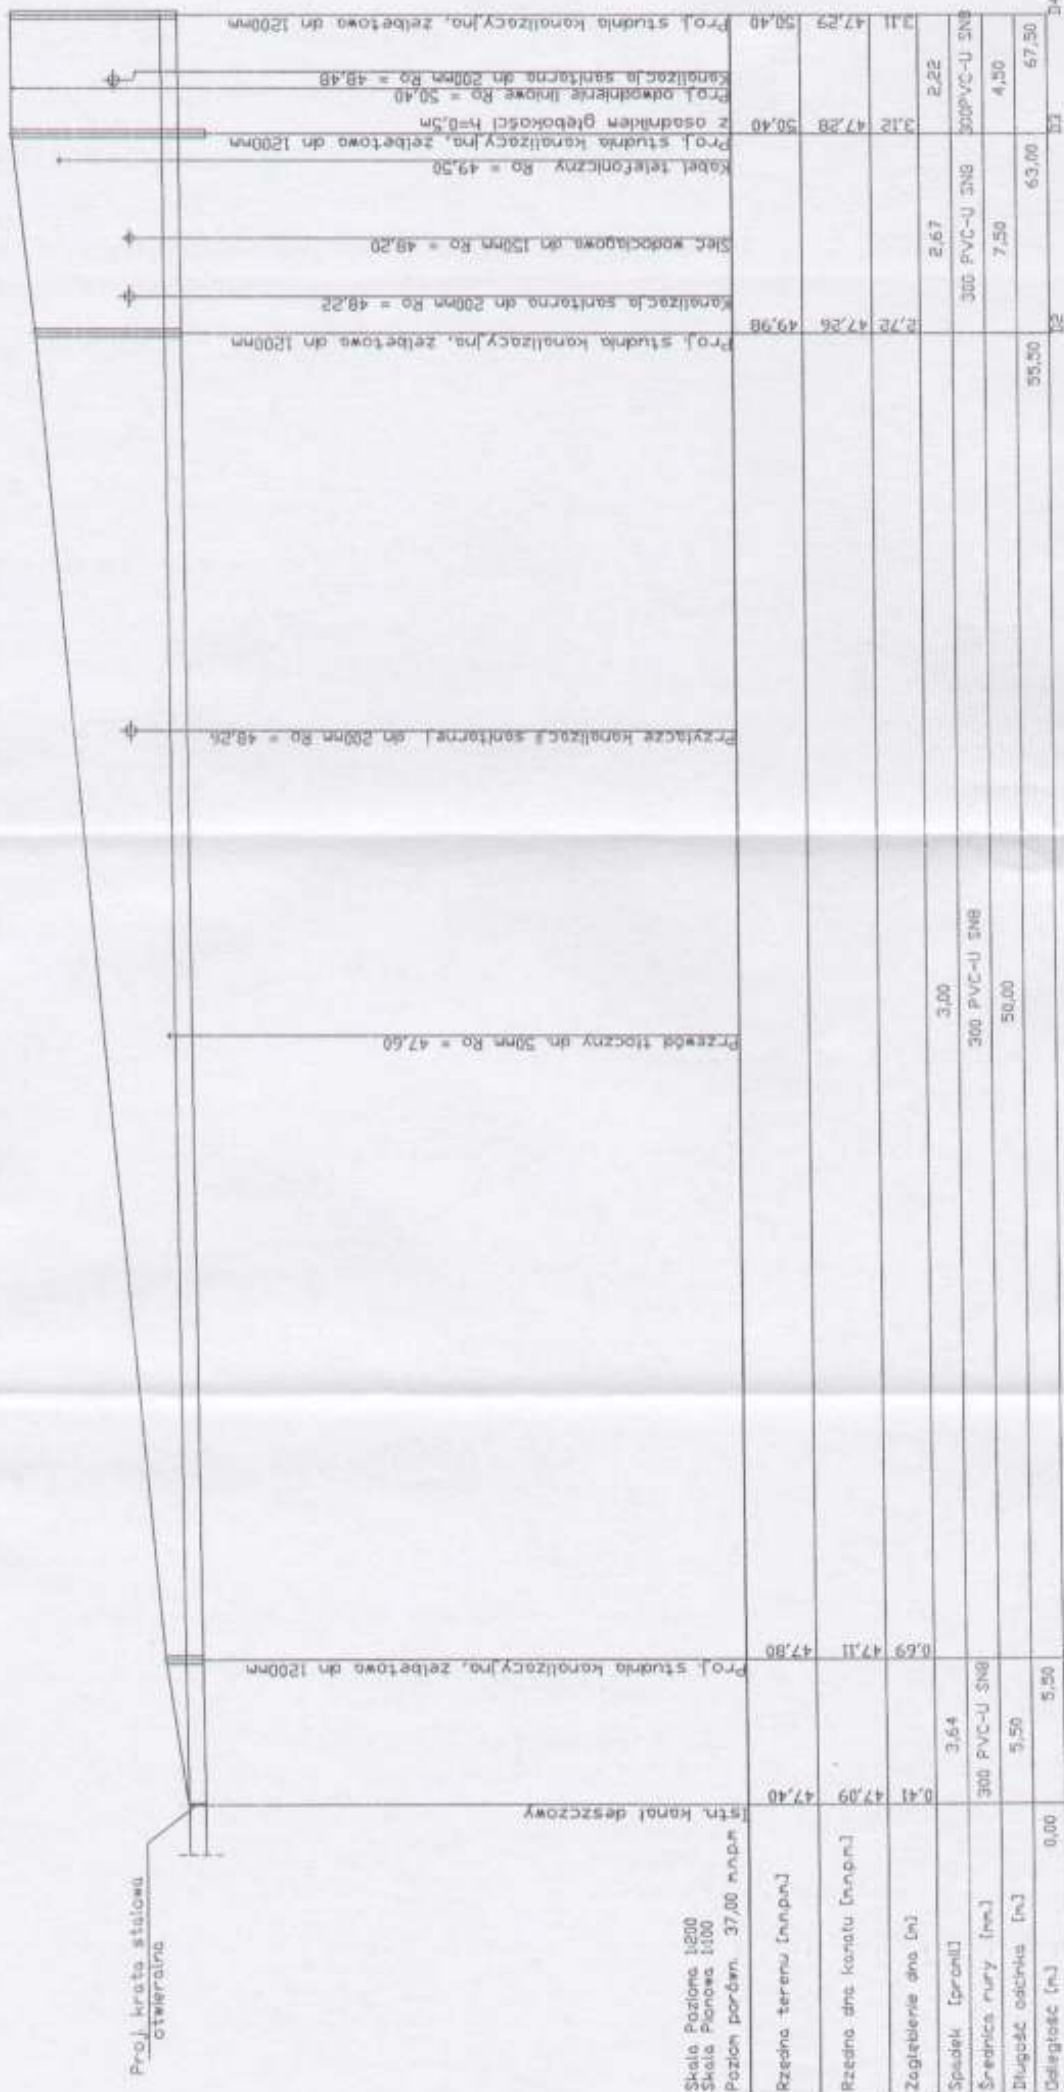

Projektowanie i Nadzory Wod-Kan mgr inż. Jan Kretkowski ul. Miodowa 3, Mała Nieszawka, 87-103 Toruń	
Objekt:	Budowa kanalizacji deszczowej wraz z przyłączami kanalizacji deszczowej w ul. Dworcowej i Młyńskiej w m. Lubież Dolny (dz. nr 188, 146/5, 155/8) gm. Lubież.
Nazwa rys.	Profil kanalizacji deszczowej D4- istn. kanał deszczowy
Inwestor:	Gmina Lubież ul. Toruńska 21, 87-162 Lubież
Projektant:	mgr inż. Jan Kretkowski
Sprawdzający:	mgr inż. Bartosz Kretkowski
Data: 07.2017r.	
Skala	
upr. UAN-IV/8346/11/TO/88 w spec. instalacyjnej - instalacyjnej upr. KUP/0050/POOS/05 w spec. instalacyjnej	
Rys. nr 2	