


PROFIL PRZYŁĄCZA KANALIZACJI DESZCZOWEJ Wp3-Kd.200

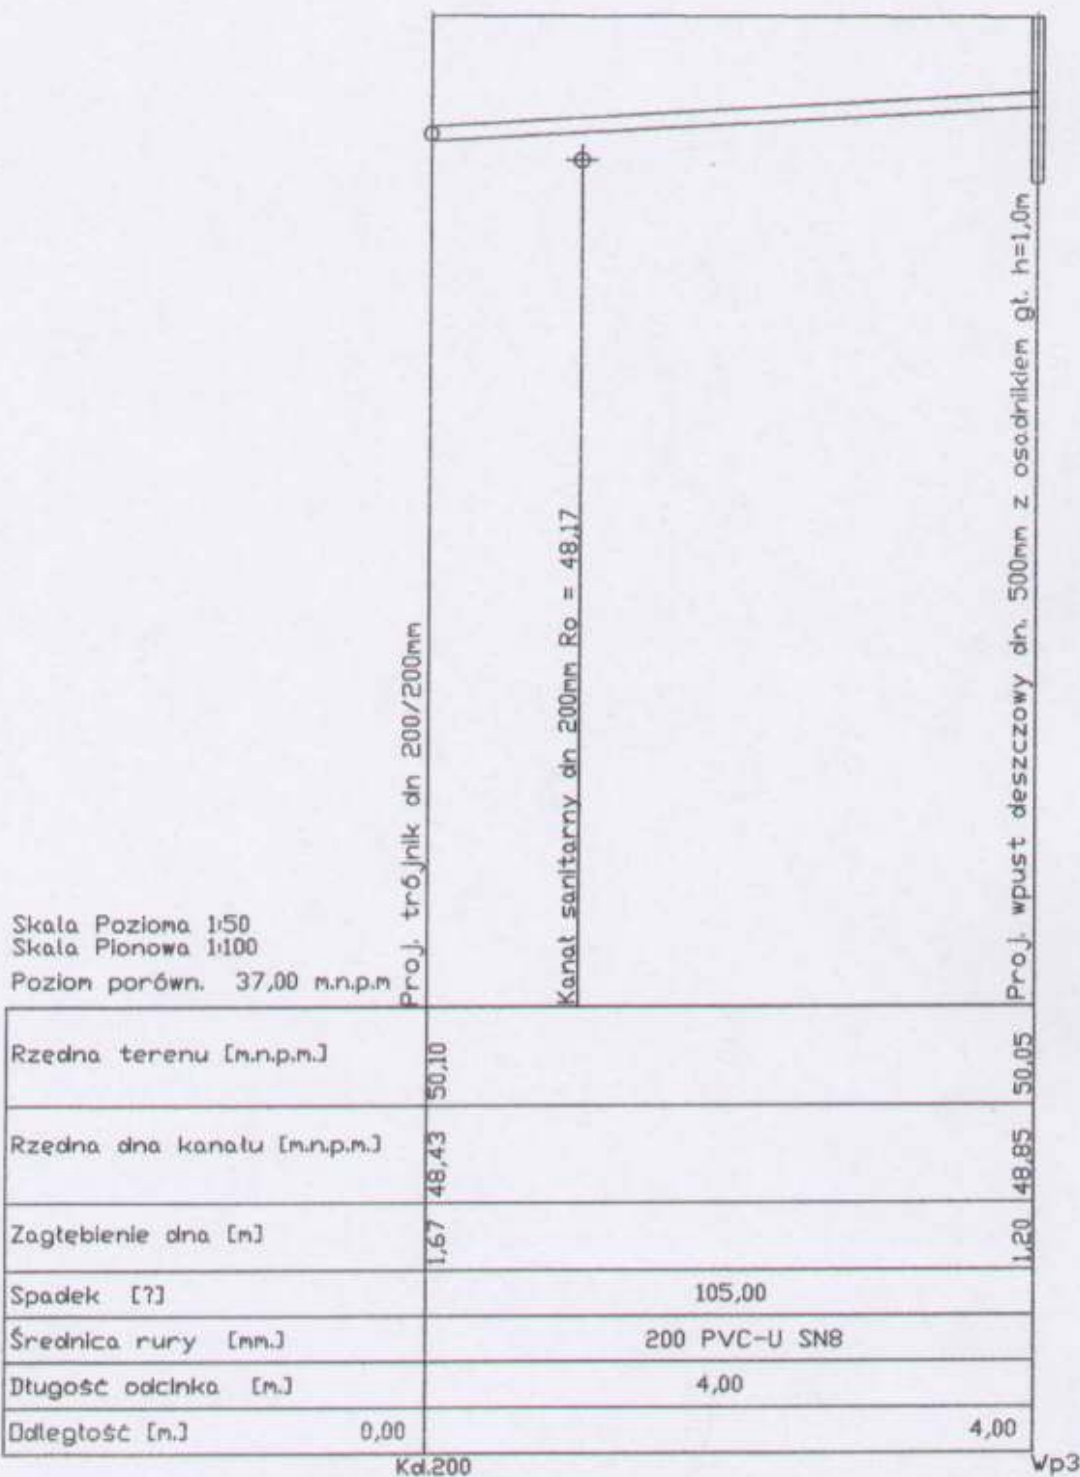

Projektowanie i Nadzory Wod-Kan mgr inż. Jan Kretkowski ul. Miodowa 3, Mała Nieszawka, 87-103 Toruń			
Obiekt: Budowa kanalizacji deszczowej wraz z przyłączami kanalizacji deszczowej w ul. Dworcowej i Młyńskiej w m. Lubicz Dolny (dz. nr 188, 146/5, 155/8) gm. Lubicz.			
Nazwa rys.	Profil przyłącza kanalizacji deszczowej Wp3-Kd.200		
Inwestor:	Gmina Lubicz ul. Toruńska 21, 87-162 Lubicz		
Projektant:	mgr inż. Jan Kretkowski	upr. UAN-IV/8346/11/TO/88 w spec. instalacyjno – inżynieryjnej	
Sprawdzający:	mgr inż. Bartosz Kretkowski	upr. KUP/0050/POOS/05 w spec. instalacyjnej	
Data: 07.2017r		Skala	Rys. nr 5