

L. dz. LW-WP/K /2018/6

Lubicz, dnia 27 lutego 2018r.

Projektowanie i Nadzory Wod-Kan
Jan Kretkowski
ul. Miodowa 3
87-103 Mała Nieszawka

WARUNKI PROJEKTOWE

Podaje się warunki techniczne do projektowania sieci kanalizacji sanitarnej z przebiegiem w **ul. Okrągłej, Olszynowej, Olimpijskiej, Pod Dębami, Cisowej, Osikowej, Osiedlowej, Żytniej, Makowej, Poprzecznej**, w miejscowości **Krobia**, gm. Lubicz.

1. Zaprojektować kolektor kanalizacji sanitarnej grawitacyjnej PVC PN 10 SN 8 oraz kolektor kanalizacji tłocznej o średnicy wynikającej z obliczeń, odpowiedniej dla przepływu ścieków a także przepompownię (tłocznię) ścieków o parametrach odpowiednich dla napływu ścieków wynikających z przeprowadzonych obliczeń w miejscowości Krobia gm. Lubicz.
2. Kanalizację sanitarną należy zaprojektować w nawiązaniu do istniejących oraz projektowanych kanałów (na podstawie udostępnionej przez Lubickie Wodociągi dokumentacji).
3. Od projektowanej sieci kanalizacji grawitacyjnej zaprojektować odgałęzienia boczne. Odgałęzienia boczne zakończyć na granicy pasa drogowego.
4. Włączenie projektowanej kanalizacji do istniejących oraz projektowanych kolektorów sanitarnych.
5. Projekt budowlano-wykonawczy kanalizacji sanitarnej należy wykonać zgodnie z Rozporządzeniem Ministra Transportu, Budownictwa i Gospodarki Morskiej z dnia 25 kwietnia 2012 r. w sprawie szczegółowego zakresu i formy projektu budowlanego (Dz.U. 2012 poz. 462 z późniejszymi zmianami) spełniający warunki podane w art. 34 ustawy z dnia 7 lipca 1994r. Prawo Budowlane (Dz.U. 2016 poz. 290 z późniejszymi zmianami).
6. Projekt należy uzgodnić z wszystkimi wymaganymi prawem instytucjami oraz właścicielami i zarządcami terenów oraz uzyskać pozwolenie na budowę.
7. **W przypadku ingerencji robót w teren należący do osób trzecich należy uzyskać ich pisemną zgodę na w/w roboty.**

Ważność warunków ustala się na okres 2 lat od daty ich wydania.

**Kierownik Działu
Obsługi Klienta**

(podpis)
mgr inż. Paweł Bagiński

Otrzymują:

1. Adresat
2. A/a

Oświadczam, że zapoznałem/am się z powyższymi warunkami podłączenia oraz że akceptuję ich treść i nie wnoszę żadnych uwag

.....
data

.....
podpis

Lubicz, dnia 13.03.2018 r.

ROŚ.6853.1.2018.DS

Lubickie Wodociągi Sp. z o.o.
ul. Toruńska 56
87-162 Lubicz

Dot. projektu zagospodarowania terenu sieci kanalizacyjnej sanitarnej, odgałęzień bocznych kanalizacji sanitarnej, przewodu tłoczonego wraz z przepompownią ścieków P1 w ul. Okrągłej, Olszynowej, Olimpijskiej, Pod Dębami, Cisowej, Osikowej, Osiedlowej, Żytnej, makowej, Poprzecznej w m. Krobia, gm. Lubicz.

Projekt zagospodarowania terenu sieci kanalizacyjnej sanitarnej, odgałęzień bocznych kanalizacji sanitarnej, przewodu tłoczonego wraz z przepompownią ścieków P1 w ul. Okrągłej, Olszynowej, Olimpijskiej, Pod Dębami, Cisowej, Osikowej, Osiedlowej, Żytnej, Makowej, Poprzecznej w m. Krobia (dz. 245/1, 127/2, 127/3, 132/5, 133/9, 143/1, 132/2, 133/26, 134/6, 134/21, 135/4, 136/6, 137/9, 138/4, 139/8, 139/5, 153/25, 126/31, 132/29, 133/25, 417, 413, 101/6, 100/7, 82/41, 88/1, 82/35, 82/48, 98/1, 418, 398, 133/24, 111/4, 110/6, 299/5, 109/4, 108/5, 107/5, 106/5, 105/8, 430) gm. Lubicz pod względem melioracji uzgadnia się pozytywnie.


Na trasie projektowanej kanalizacji w m. Krobia na cz. dz. 132/29 istnieje urządzenie melioracji szczegółowej – rów otwarty, prowadzący wody w kierunku rzeki Drwęcy oznaczony w ewidencji melioracyjnej symbolem R-A/zał. kser mapy melioracyjnej / ul. Cisowa art. mapy nr 2.

W trakcie realizacji robót powstałe uszkodzenia rowu melioracji szczegółowej należy przywrócić do stanu pierwotnego na koszt wykonawcy.

Przy pracach melioracyjnych należy zapewnić nadzór inspektora z dziedziny melioracji.

Jednocześnie należy powiadomić tut. Urząd Gminy o wykonanych robotach.

z up. WÓJTA
Danuta Suchorzyńska
Danuta Suchorzyńska
Inspektor

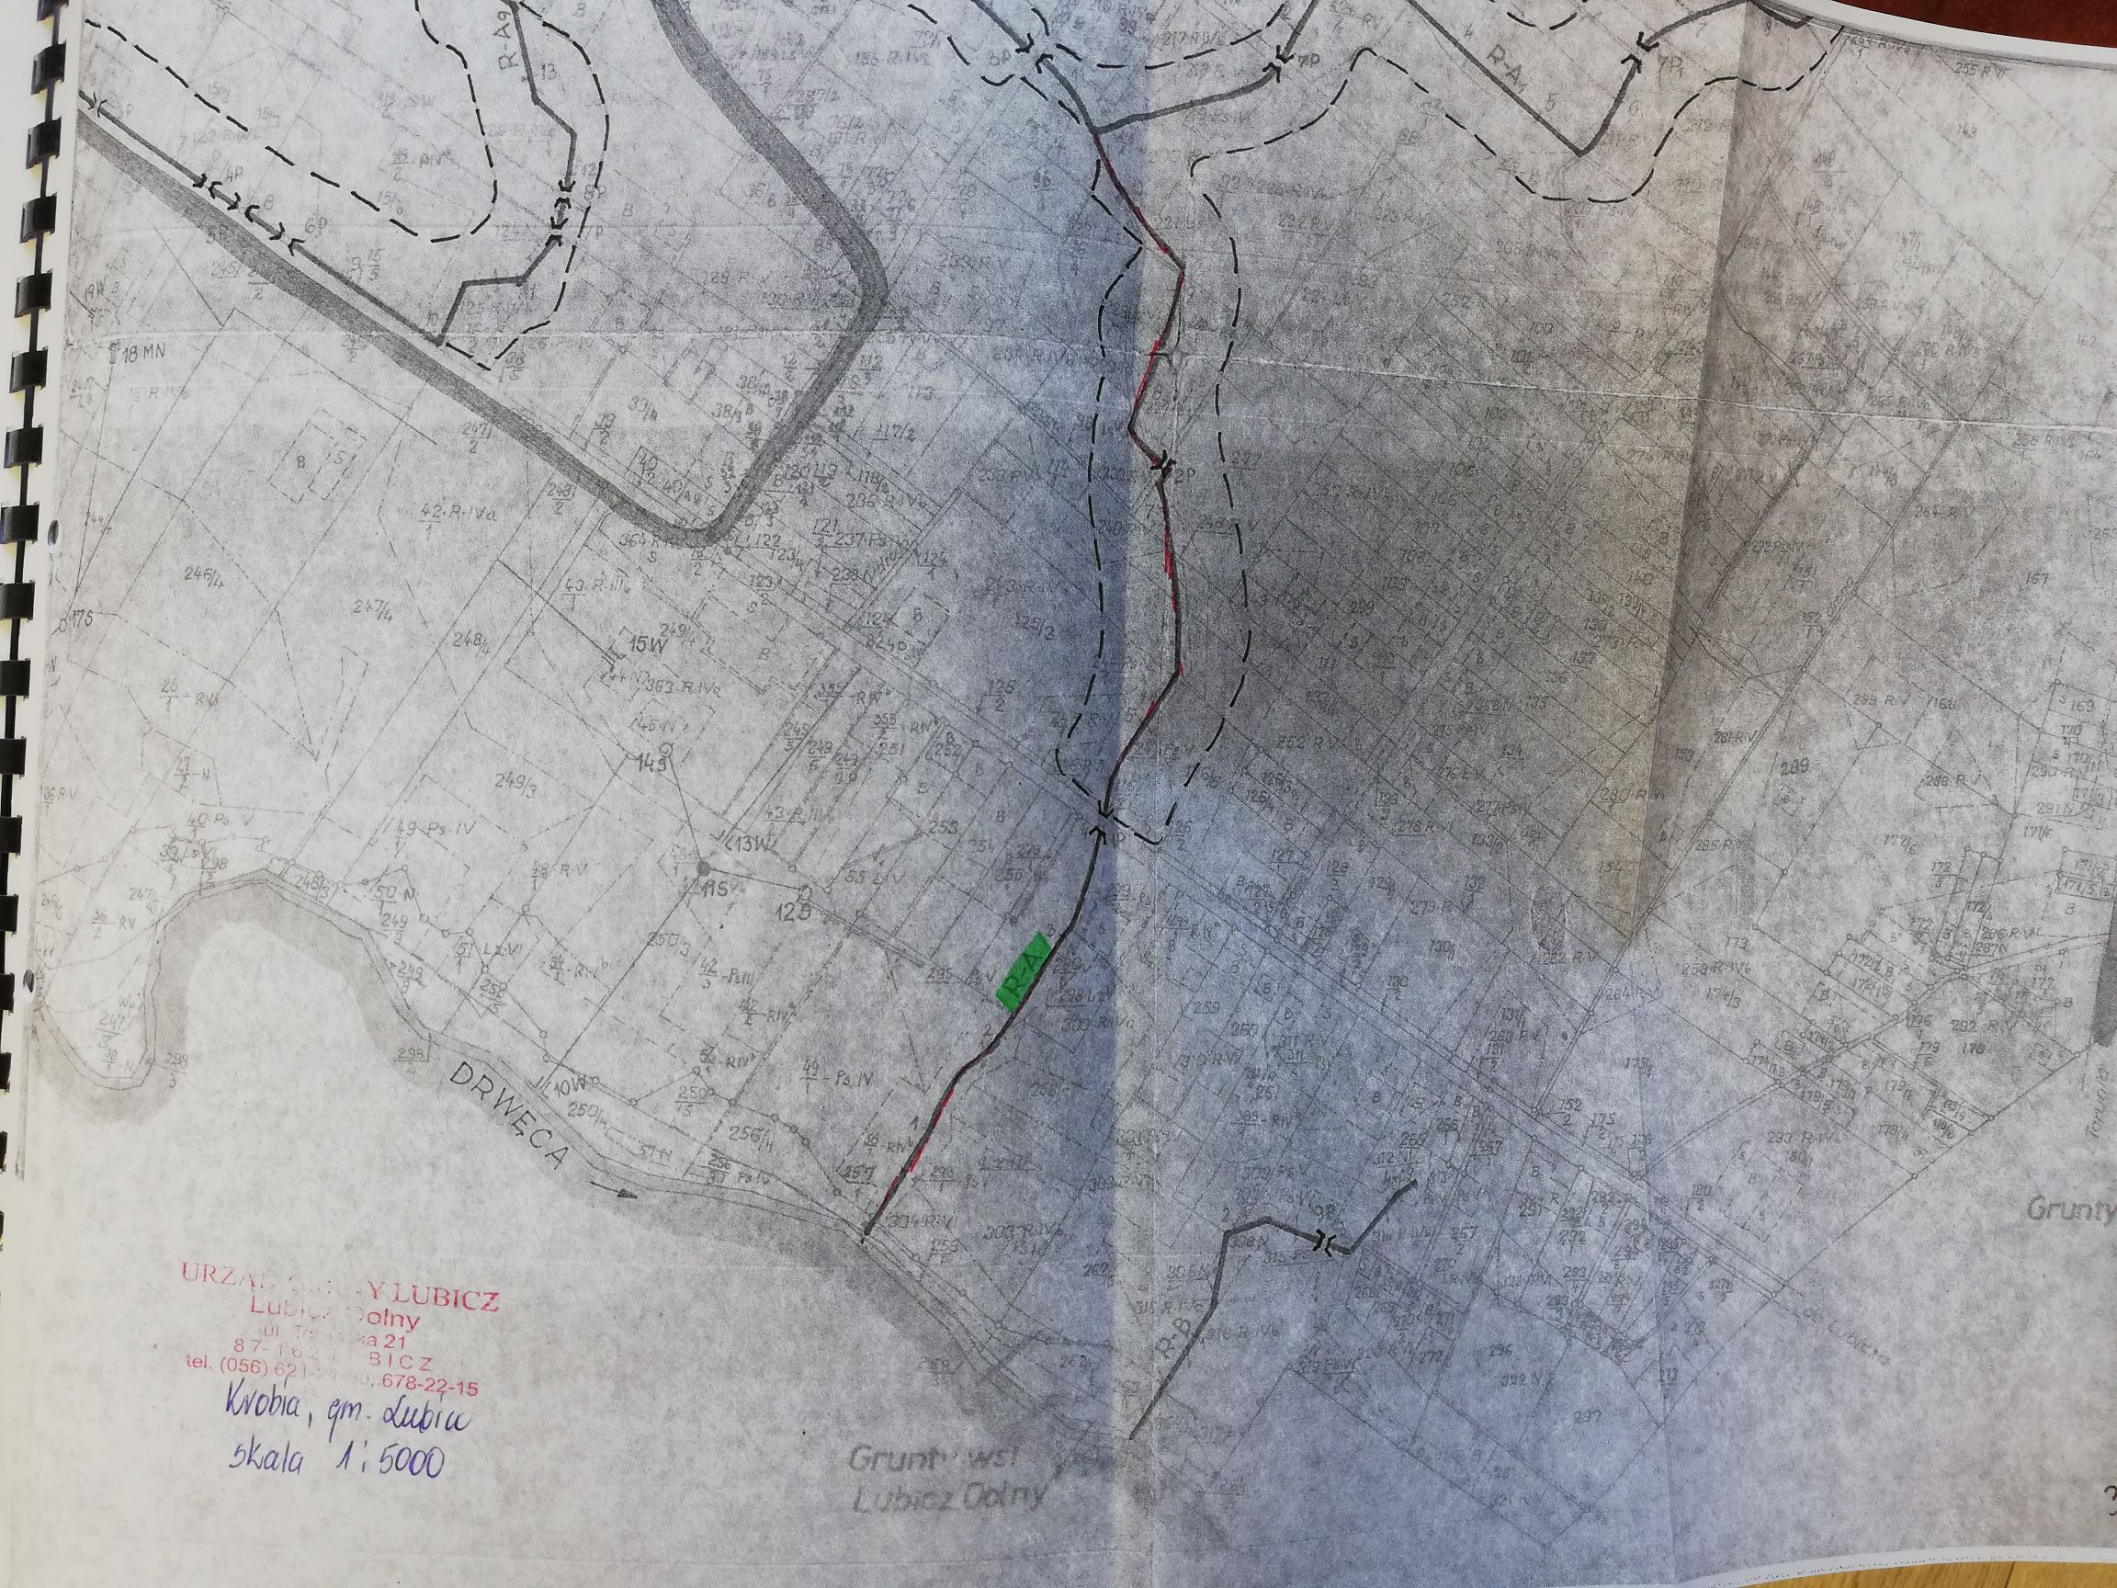

URZĄD GMINY LUBICZ
Lubicz Dolny
ul. Tatarska 21
87-102 LUBICZ
tel. (056) 621-21-00, 678-22-15

Krobia, gm. Lubicz
skala 1:5000

Grunt wsi
Lubicz Dolny

Grunt



**REGIONALNY DYREKTOR
OCHRONY ŚRODOWISKA
W BYDGOSZCZY**

WOO.4260.167.2017.ADS.5

Bydgoszcz, dnia 27 grudnia 2017 r.

**URZĄD GMINY
LUBICZ**

data wpływu 2018-01-02
Nr 18 PR + KRS
Podpis [signature] Zat. 7

POSTANOWIENIE

Na podstawie art. 63 ust. 2 ustawy z dnia 3 października 2008 r. o udostępnianiu informacji o środowisku i jego ochronie, udziale społeczeństwa w ochronie środowiska oraz o ocenach oddziaływania na środowisko (Dz. U. z 2017 r., poz. 1405 ze zm.), zwanej dalej w skrócie uouioś, w związku z art. 123 ustawy z dnia 14 czerwca 1960 r. Kodeks postępowania administracyjnego (Dz. U. z 2017 r., poz. 1257 t.j.), zwanej dalej w skrócie ustawą Kpa, a także § 3 ust. 1 pkt 79 rozporządzenia Rady Ministrów z dnia 9 listopada 2010 r., w sprawie przedsięwzięć mogących znacząco oddziaływać na środowisko (Dz. U. z 2016 r., poz. 71 t.j.), po rozpatrzeniu wniosku z dnia 24 października 2017 r., Gminy Lubicz,

postanawiam

nie nakładać obowiązku przeprowadzenia oceny oddziaływania na środowisko dla przedsięwzięcia polegającego na uporządkowaniu gospodarki wodno – ściekowej na terenie aglomeracji Lubicz, na działkach podanych w załącznikach złożonych do wniosku.

UZASADNIENIE

Za zgodność z oryginałem

mgr inż. Bartosz Kretkowski

Toruń, dnia 13.03.18

W dniu 24 października 2017 r. został złożony wniosek Gminy Lubicz, w sprawie wydania decyzji o środowiskowych uwarunkowaniach dla ww. przedsięwzięcia.

Po zapoznaniu się z dołączoną do wniosku dokumentacją, tj. kartą informacyjną przedsięwzięcia (zwaną dalej kip; uzupełnioną w dniu 18 grudnia 2017 r.), ustalono, że jest to zamierzenie mogące potencjalnie znacząco oddziaływać na środowisko,



Spełniamy wymagania EMAS – zarządzamy urzędem efektywnie, oszczędnie i prośrodowiskowo
ul. Dworcowa 81, 85-009 Bydgoszcz, tel.: 52 50-65-666, fax: 52 50-65-667, kancelaria.bydgoszcz@rdos.gov.pl, bydgoszcz.rdos.gov.pl

wymienione w § 3 ust. 1 pkt 79 tj.: „sieci kanalizacyjne o całkowitej długości nie mniejszej niż 1 km, z wyłączeniem ich przebudowy metodą bezwykopową, sieci kanalizacji deszczowej zlokalizowanej w pasie drogowym i obszarze kolejowym oraz przyłączy do budynków”, ponieważ długość projektowanej sieci kanalizacyjnej jest większa niż 1,0 km.

Obszar inwestycji jest częściowo objęty obowiązującymi miejscowymi planami zagospodarowania przestrzennego, zatwierdzonymi:

1. uchwałą Nr XLIII/458/10 Rady Gminy Lubicz z dnia 29 marca 2010 r. w sprawie uchwalenia zmiany miejscowego planu zagospodarowania przestrzennego części wsi Krobia, Lubicz Górny i Mierzynek (Dz. Urz. Woj. Kuj. – Pom., Nr 95, poz. 1622),
2. uchwałą Nr XLI/490/05 Rady Gminy Lubicz z dnia 16 listopada 2005 r. w sprawie miejscowego planu zagospodarowania przestrzennego części wsi Lubicz Dolny (Dz. Urz. Woj. Kuj. – Pom., Nr 23, poz. 338),
3. uchwałą Nr XLVIII/566/06 Rady Gminy Lubicz z dnia 24 kwietnia 2006 r. w sprawie miejscowego planu zagospodarowania przestrzennego części wsi Lubicz Górny i Krobia, obejmującego również zmianę czterech niżej wymienionych planów: zmianę miejscowego planu zagospodarowania przestrzennego części wsi Lubicz Górny, uchwaloną uchwałą Rady Gminy Lubicz nr X/154/99 z dnia 23.04.1999 r., trzy zmiany miejscowych planów zagospodarowania przestrzennego części wsi Krobia, uchwalone uchwałami Rady Gminy Lubicz nr XX/322/2000 z dnia 22.03.2000 r., nr XX/323/2000 z dnia 22.03.2000 r. i nr XXXV/582/2001 z dnia 31.08.2001 r. (Dz. Urz. Woj. Kuj. – Pom., Nr 106, poz. 1631).

W odniesieniu do uwarunkowań wymienionych w art. 63 ust. 1 uouioś, tutejszy Organ przeanalizował rodzaj i charakter planowanej inwestycji, usytuowanie przedsięwzięcia, zważywszy na możliwe zagrożenia dla środowiska, jak również rodzaj i skalę jego oddziaływania.

Obszar inwestycji znajduje się w województwie kujawsko - pomorskim, w powiecie toruńskim, gminie Lubicz, obejmując aglomerację Lubicz, tj. miejscowości Lubicz Górny, Lubicz Dolny i Krobia.

W ramach zadania przewidziano budowę sieci wodociągowej rozdzielczej, kanalizacji sanitarnej grawitacyjnej i tłocznej, trzech przepompowni ścieków, studni rewizyjnych.

Projekt będzie realizowany na terenie aglomeracji Lubicz o równoważnej liczbie mieszkańców 8629 RLM. Na terenie aglomeracji planuje się wybudowanie sieci kanalizacji sanitarnej o długości 16201,15 m w miejscowości Krobia, Lubicz Górny i Lubicz Dolny.

Za zgodność z oryginałem
mgr inż. Bartosz Kretkowski
Toruń, dnia 13.03.13

W wyniku realizacji inwestycji do nowobudowanej sieci kanalizacyjnej, podłączonych zostanie 1010 mieszkańców.

Trasa kanalizacji sanitarnej poprowadzona zostanie w pasie dróg publicznych, przy granicach działek, obok istniejącej zabudowy mieszkaniowej. Drogi te w większości posiadają nawierzchnię utwardzoną pospółką lub gruntową, rzadziej bitumiczną, bez chodników oraz odwodnienia. Zajęcie terenu nastąpi tylko w trakcie realizacji inwestycji. Po zakończeniu prac, nieruchomości zostaną doprowadzone do stanu poprzedniego i wykorzystywane zgodnie ze swoim przeznaczeniem.

Główna część inwestycji (kolektor grawitacyjny, tłoczny, przyłącza) znajdują się pod powierzchnią terenu w pasie drogowym.

Projektowane zadanie jest obiektem podziemnym typu liniowego. Inwestycja ma na celu uzbrojenie terenu w infrastrukturę sanitarną oraz poprawę jakości życia mieszkańców.

Projekt zapewni powiększenie liczby gospodarstw domowych i podmiotów gospodarczych, korzystających z gminnego systemu kanalizacyjnego oraz likwidację punktowego odprowadzania ścieków bytowo – gospodarczych do osadników.

Teren projektowanej inwestycji charakteryzuje się niewielkimi różnicami wysokości, dlatego zaprojektowano kanalizację grawitacyjno - ciśnieniową.

Budowa kanalizacji sanitarnej i sieci wodociągowej będzie realizowana w technologii wykopowej, w istniejących pasach drogowych. Sieć kanalizacyjną grawitacyjną i odgałęzienia boczne stanowić będą rury PVC lub PCW o przekroju 160 mm lub 200 mm. Przewody tłoczne będą wykonane z rur PE-HD lub PE o przekroju 110 mm. Studnie rewizyjne kanalizacji (betonowe), będą posiadały przekrój 1200 mm. Przepompownie ścieków będą miały wydajność w punkcie pracy $Q=5,5$ l/s.

Gospodarstwa domowe położone przy planowanej inwestycji gromadzą ścieki w zbiornikach bezodpływowych, opróżnianych przy użyciu wozów asenizacyjnych. Zbiorniki te mogą być nieszczelne na skutek zużycia materiału lub niewielkiego eksploataowania, a gromadzone w nich nieczystości mogą przedostawać się do wód podziemnych oraz powierzchniowych. Celem planowanej inwestycji jest stworzenie zintegrowanego systemu odbioru ścieków z terenów dotąd nieskanalizowanych.

Za zgodność z oryginałem

mgr inż. Bartosz Kretkowski

Toruń, dnia 13.03.2010

Projektowany system kanalizacji ściekowej przewiduje jako podstawowy materiał rurociąg PE-HD oraz PWC, ze względu na to, iż są to materiały najbardziej odporne na agresywne działanie ścieków, charakteryzujące się wysoką odpornością na uderzenia oraz niskie i wysokie temperatury.

Nieznaczne skumulowane oddziaływanie może wystąpić w czasie prowadzenia robót, tj. emisji hałasu i zanieczyszczenia powietrza od pojazdów poruszających się po drogach, z urządzeniami i pojazdami pracującymi przy budowie.

Ponadto przedsięwzięcie nie wiąże się z nadmiernym wykorzystywaniem zasobów naturalnych, ponadnormatywnymi emisjami i występowaniem innych uciążliwości oraz ryzykiem wystąpienia poważnej awarii, gdyż przedmiotowe zadanie nie należy do kategorii zakładów wymienionych w rozporządzeniu Ministra Rozwoju z dnia 29 stycznia 2016 r. w sprawie rodzajów i ilości znajdujących się w zakładzie substancji niebezpiecznych, decydujących o zaliczeniu zakładu do zakładu o zwiększonym lub dużym ryzyku wystąpienia poważnej awarii przemysłowej (Dz. U. z 2016 r., poz. 138).

W fazie realizacji, podczas prowadzonych prac związanych z budową kanalizacji sanitarnej oraz sieci wodociągowej, wytwarzane będą odpady związane z pracami budowlanymi i montażowymi oraz z funkcjonowaniem zaplecza socjalnego pracowników. Odpady te magazynowane będą tymczasowo w kontenerach lub w miejscu wyznaczonym na terenie objętym zainwestowaniem. Prace ziemne związane z budową kolektora ściekowego będą prowadzone tak, aby bilans mas ziemnych był możliwie najniższy.

Rodzaje odpadów prognozowanych do wytworzenia podczas trwania fazy realizacji przedsięwzięcia, to:

- gleba i ziemia - 17 05 04,
- opakowania z papieru tektury - 15 01 01,
- opakowania z tworzyw sztucznych - 15 01 02,
- opakowania z metalu - 17 01 04.

Inwestor przedstawił tylko jeden wariant przedsięwzięcia – wariant inwestycyjny, który spowoduje poprawę stanu wód poprzez kontrolowane odprowadzanie ścieków bytowych z przyległych posesji oraz pozwoli zlikwidować nieszczelne bezodpływowe zbiorniki. Jest to wariant najbardziej optymalny z uwagi na wpływ na istniejącą infrastrukturę oraz środowisko. Nastąpi podłączenie do kanalizacji budynków zlokalizowanych na terenach

Za zgodność z oryginałem
mgr inż. Bartosz Kretkowski
Toruń, dnia ...13.03.15...

o najwyższym stopniu urbanizacji, które zostały wybrane spośród terenów dotychczas jej nie posiadających. Obszar wsi Lubicz Dolny, Lubicz Górny i Krobia, charakteryzują się największym stopniem rozwoju na terenie gminy Lubicz.

Na obszarze projektowanego zadania nie występują obszary: wodno-błotne, inne obszary o płytkim zaleganiu wód podziemnych, w tym siedliska łąkowe oraz ujścia rzek; wybrzeży i środowisko morskie; górskie lub leśne; objęte ochroną, w tym strefy ujęć wód i obszary ochronne zbiorników wód śródlądowych; wymagające specjalnej ochrony ze względu na występowanie gatunków roślin, grzybów i zwierząt lub ich siedlisk lub siedlisk przyrodniczych objętych ochroną, w tym obszary Natura 2000 oraz pozostałe formy ochrony przyrody; na których standardy jakości zostały przekroczone lub istnieje prawdopodobieństwo ich przekroczenia; o krajobrazie mającym znaczenie historyczne, kulturowe lub archeologiczne; przylegające do jezior; jak również uzdrowiska i obszary ochrony uzdrowiskowej.

Planowane przedsięwzięcie położone jest w przeważającej części w zlewni bezpośredniej rzeki Drwęcy oraz w zlewniach jej dopływów: Dopływu z Dobrzejewic i Strugi Lubickiej. Odległości planowanych inwestycji od cieków wynosi od około 150 m (od ul. Magnoliowej do Strugi Lubickiej) do ponad 1500 m (od krańca ul. Osiedlowej do Drwęcy).

Analiza wpływu planowanego przedsięwzięcia na niewielkie zbiorniki i ciek wodne wykazała, iż w rejonie omawianego zadania występuje kilkanaście niewielkich zbiorników wodnych, większość z nich na terenie wsi Krobia po północnej stronie drogi krajowej nr 10. Znajdują się one głównie w rejonie ul. Osiedlowej w Krobi. Powierzchnia największych z nich nie przekracza 0,1 ha.

Są to w zdecydowanej większości sztuczne akwenty, powstałe w miejscach lokalnych niewielkich i płytkich obniżen terenowych lub poprzez pogłębianie naturalnych niewielkich zagłębień terenowych wypełnionych wodą. Akwenty te znajdują się w większości na terenach zabudowanych i ogrodzonych działek. Mają znaczenie fizjonomiczne, mikroklimatyczne i retencyjne, jednak praktycznie tylko dla właścicieli działek.

Cześć planowanego przedsięwzięcia znajduje się w sąsiedztwie strefy ochrony bezpośredniej ujęcia wody „Drwęca” oraz w strefie ochrony pośredniej, wspólnej dla ujęcia „Drwęca” i ujęcia „Jedwabno”, które obejmuje zlewnię bezpośrednią rzeki Drwęcy, „Drwęca” i ujęcia „Jedwabno”, które obejmuje zlewnię bezpośrednią rzeki Drwęcy, ograniczoną pasem dróg biegnących po obu stronach rzeki. Nie wystąpią jednak żadne

Za zgodność z oryginałem
mgr inż. Bartosz Kretkowski
Toruń, dnia 13.03.2013

zagrożenia dla ujęcia wody. Budowa sieci wodociągowej wpłynie na poprawę warunków sanitarnych okolicznych mieszkańców, a kanalizacji sanitarnej spowoduje likwidację dotychczasowych punktowych źródeł zagrożeń w postaci okresowo wybieralnych zbiorników na nieczystości płynne. Pozostawienie stanu obecnego może skutkować migracją zanieczyszczeń do wód podziemnych i Drwęcy.

Przedmiotowa inwestycja zlokalizowana jest w obszarze dorzecza Wisły, zgodnie z rozporządzeniem Rady Ministrów z dnia 18 października 2016 r. w sprawie Planu gospodarowania wodami na obszarze dorzecza Wisły (Dz. U. z 2016 r., poz. 1911).

Zamierzenie znajduje się w obszarze jednolitej części wód podziemnych oznaczonej europejskim kodem PLGW200039, zaliczonym do regionu wodnego Dolnej Wisły o dobrym stanie ilościowym i chemicznym. Rozpatrywana jednolita część wód podziemnych jest niezagrożona ryzykiem nieosiągnięcia celów środowiskowych, tj. utrzymania co najmniej dobrego stanu ilościowego i chemicznego wód podziemnych.

Zamierzenie znajduje się w obszarach jednolitych części wód powierzchniowych oznaczonych europejskimi kodami:

- PLRW20002028999 - Drwęca od Brodniczki do ujścia, zaliczonym do regionu wodnego Dolnej Wisły. Zgodnie z rozporządzeniem Ministra Środowiska z dnia 9 listopada 2011 r. w sprawie klasyfikacji stanu ekologicznego, potencjału ekologicznego i stanu chemicznego jednolitych części wód powierzchniowych (Dz. U. Nr 258, poz. 1549), ta JCWP posiada status silnie zmienionej części wód, której potencjał oceniono jako zły. Rozpatrywana jednolita część wód powierzchniowych jest zagrożona ryzykiem nieosiągnięcia celów środowiskowych, tj. osiągnięcia co najmniej dobrego potencjału ekologicznego i co najmniej dobrego stanu chemicznego wód powierzchniowych,
- PLRW20001728992 - Dopł. z Dobrzejewic, zaliczonym do regionu wodnego Dolnej Wisły. Ta JCWP posiada status naturalnej części wód, której stan oceniono jako zły. Rozpatrywana jednolita część wód powierzchniowych jest zagrożona ryzykiem nieosiągnięcia celów środowiskowych, tj. osiągnięcia co najmniej dobrego stanu ekologicznego i chemicznego wód powierzchniowych,

Za zgodność z oryginałem

mgr inż. Bartosz Kretkowski

Toruń, dnia 13.03.2017

- PLRW20001928989 - Bacha od Zgniłki do ujścia, zaliczonym do regionu wodnego Dolnej Wisły. Ta JCWP posiada status silnie zmienionej części wód, której potencjał oceniono jako zły. Rozpatrywana jednolita część wód powierzchniowych jest zagrożona ryzykiem nieosiągnięcia celów środowiskowych, tj. osiągnięcia co najmniej dobrego potencjału ekologicznego i co najmniej dobrego stanu chemicznego wód powierzchniowych.

Planowana kanalizacja sanitarna włączona zostanie do istniejącej sieci kanalizacji sanitarnej, a ścieki odprowadzane będą do oczyszczalni ścieków. Oczyszczalnia ścieków posiada odpowiednie rezerwy na przyjęcie planowanej ilości ścieków. Z uwagi na rodzaj, zakres i lokalizację przedsięwzięcia stwierdza się, że przy zastosowaniu rozwiązań opisanych w karcie informacyjnej przedsięwzięcia, jego realizacja i eksploatacja nie wpłynie na ryzyko nieosiągnięcia celów środowiskowych zawartych w ww. Planie gospodarowania wodami na obszarze dorzecza Wisły.

W fazie eksploatacji, przedsięwzięcie nie będzie powodować emisji hałasu i zanieczyszczeń do powietrza, w stopniu wpływającym na pogorszenie istniejącego stanu środowiska. Lokalizacji dwóch przepompowni, tj.: P1 i P2 została zaprojektowana w odległości minimalizującej zagrożenia emisjami złowonnymi. Odległość przepompowni P1 w Lubiczu Górnym od zabudowy mieszkaniowej zlokalizowanej przy ul. Przy Skarpie (działka nr 167/4) wynosi około 15 m, a od zabudowy mieszkaniowej zlokalizowanej przy ul. Kasztanowej (działka nr 267/26) około 40 m. Natomiast odległość przepompowni P2 w Lubiczu Dolnym od zabudowy mieszkaniowej zlokalizowanej przy ul. Leśnej (działka nr 615/70), wynosi około 40 m.

Inwestycja realizowana będzie na terenie Obszaru Chronionego Krajobrazu Doliny Drwęcy, gdzie obowiązują ograniczenia wynikające z uchwały nr XXXVIII/656/17 Sejmiku Województwa Kujawsko - Pomorskiego z dnia 27 listopada 2017 r. w sprawie Obszaru Chronionego Krajobrazu Doliny Drwęcy, m.in. zakaz realizacji przedsięwzięć mogących znacząco oddziaływać na środowisko.

Jednocześnie, zgodnie z art. 24 ust. 2 pkt 3 ustawy z dnia 16 kwietnia 2004 r. o ochronie przyrody (Dz. U. z 2016 r., poz. 2134 ze zm.), zakaz ten nie dotyczy realizacji inwestycji celu publicznego, do których należy przedmiotowe przedsięwzięcie.

Za zgodność z oryginałem

mgr inż. Bartosz Kretkowski

Toruń, dnia 13.03.13

Zgodnie z danymi zawartymi w karcie informacyjnej przedsięwzięcia sieć kanalizacyjna będzie wykonywana w pasach drogowych ulic w miejscowościach już

zurbanizowanych lub będących w trakcie urbanizacji. Szata roślinna terenu inwestycji jest uboga. Stwierdzono, że podstawowym typem roślinności w tym rejonie są ogrody przydomowe z roślinnością ozdobną oraz uprawami ogrodowymi (kwiaty, owoce, warzywa). W okolicy zlokalizowane są niewielkie zbiorniki wodne, stanowiące w większości sztuczne akweny, położone na terenach zabudowanych i ogrodzonych działek.

Na terenie planowanego przedsięwzięcia nie stwierdzono występowania żadnych chronionych gatunków roślin, siedlisk przyrodniczych wymagających ochrony, ani nie stwierdzono bytowania chronionych gatunków zwierząt. Na terenach pasów drogowych ulic, wzdłuż których planuje się zrealizować przedsięwzięcia nie stwierdzono także występowania gniazd chronionych gatunków ptaków.

Przedsięwzięcie będzie realizowane w obrębie pasów drogowych istniejących ulic, wzdłuż których nie występują drzewa i krzewy wymagające wycinki na potrzeby realizacji inwestycji. Nie zidentyfikowano przebiegu korytarzy ekologicznych.

Podsumowując, ze względu na lokalizację i charakter inwestycji, nie przewiduje się znaczącej ingerencji w środowisko przyrodnicze. Realizacja inwestycji nie będzie wiązać się ze znaczącym oddziaływaniem na środowisko przyrodnicze oraz krajobraz.

Jednocześnie w przypadku jeśli skutkiem robót budowlanych bądź innych prac związanych z realizacją zamierzenia będzie podjęcie czynności objętych zakazami względem gatunków chronionych zwierząt, roślin oraz grzybów, wynikającymi z art. 51 i art. 52 ustawy o ochronie przyrody, np.:

- w odniesieniu do zwierząt objętych ochroną gatunkową – niszczenie ich siedlisk lub ostoi, będących obszarem rozrodu, wychowu młodych, odpoczynku, migracji lub żerowania, jak również niszczenie, usuwanie lub uszkodzanie gniazd, mrowisk, nor, legowisk, żeremi, tam, tarlisk, zimowisk lub innych schronień,
- w odniesieniu do grzybów i roślin – umyślne niszczenie osobników oraz niszczenie siedlisk lub ostoi roślin i grzybów,

Inwestor lub wykonawca są zobowiązani do uzyskania zgody na wykonania czynności podlegających zakazom na zasadach określonych w art. 56 ustawy o ochronie przyrody.

Na podstawie przeprowadzonej analizy przedłożonej dokumentacji ustalono, że realizacja i eksploatacja inwestycji nie będzie skutkować niekorzystnym wpływem na środowisko przyrodnicze, krajobraz, bioróżnorodność lub korytarze ekologiczne.

Za zgodność z oryginałem

mgr inż. Bartosz Kretkowski

Treść dnia 13.03.19

W celu ograniczenia negatywnego oddziaływania zamierzenia na środowisko gruntowo - wodne w trakcie realizacji inwestycji, prace przeprowadzone będą w oparciu

o sprzęt sprawny technicznie, dopuszczony do eksploatacji i posiadający aktualne przeglądy techniczne. Na etapie eksploatacji prowadzone będą regularne przeglądy sieci z wizją lokalną, umożliwiającą szybkie wykrywanie ewentualnych przecieków. Zaplecze budowy wyposażone będzie w przenośne sanitariaty, systematycznie opróżniane przez specjalistyczną firmę.

Oddziaływanie na środowisko, które wystąpi w fazie realizacji przedsięwzięcia można scharakteryzować jako chwilowe, nieciągłe, o niewielkim natężeniu, skoncentrowane wzdłuż trasy inwestycji. W trakcie realizacji zamierzenia planuje się prowadzenie robót budowlanych wyłącznie w porze dziennej. Wzrost emisji spalin z maszyn budowlanych nie przekroczy dopuszczalnych norm ze względu na charakter liniowy inwestycji i ciągłe przemieszczanie się frontu robót, a tym samym rozproszenie zanieczyszczeń z emisji spalin maszyn budowlanych.

Odpady powstałe w trakcie budowy będą gromadzone selektywnie w odpowiednich kontenerach. Wykonawca zapewni ich transport specjalistycznymi pojazdami do zakładu utylizacji, posiadającego (wymagane przepisami) uprawnienia.

Przepływ ścieków w szczelnej sieci kanalizacyjnej nie będzie stanowił źródła odorów, ani źródła skażenia wód gruntowych w trakcie normalnej eksploatacji i nie będzie powodował niekorzystnego oddziaływania na glebę i powierzchnię terenu. Ponadto, nie będzie występować niekorzystne oddziaływanie na zdrowie ludzi, zwierzęta, rośliny, klimat, dobra kultury i krajobraz.

Zastosowanie rur z tworzyw sztucznych zabezpiecza przed infiltracją ścieków do gruntu, jak również uniemożliwia eksfiltrację wód gruntowych do kanalizacji.

Na podstawie informacji zawartych w przedłożonej przez Inwestora dokumentacji, przeanalizowano wpływ przedsięwzięcia w kontekście adaptacji do skutków zmian klimatu (efekt cieplarniany). Realizacja przedsięwzięcia jest obiektem liniowym, a projektowana sieć zostanie umieszczona pod powierzchnią terenu i w przyszłości nie będzie przyczyniać się do pogłębienia zmian klimatu, a także prowadzić do:

- bezpośredniego wzrostu emisji gazów cieplarnianych;
- pośredniej emisji gazów cieplarnianych powodowanych przez działania towarzyszące przedsięwzięciu, w tym transportu materiałów na etapie budowy i odpadów,
- większego zapotrzebowania na energię, prowadzącego do pośredniego wzrostu emisji gazów cieplarnianych;

Za zgodność z oryginałem
mgr inż. Bartosz Kretkowski
Toruń, dnia 13.03.2014

- emisji gazów cieplarnianych związanych z energochłonnością przedsięwzięcia, np. w związku z wykorzystaniem energii do produkcji materiałów, transportem itp.

Inwestycja będzie związana z niewielką emisją gazów cieplarnianych do atmosfery, pochodzących ze spalin poruszających się pojazdów podczas budowy. Zatem uznano ten fakt za nieznaczący. Na etapie budowy nie przewiduje się wystąpienia nadzwyczajnych zagrożeń. Natomiast podczas eksploatacji, ze względu na umieszczenie rurociągów pod ziemią, oraz w efekcie realizacji założonych rozwiązań, inwestycja nie spowoduje oddziaływania na klimat, nie przyczyni się także do powstania nowych źródeł emisji szkodliwych dla życia i zdrowia ludzi.

Tereny planowanych inwestycji są w całości usytuowane poza zasięgiem obszarów szczególnego zagrożenia powodzią, zarówno poza zasięgiem obszaru szczególnego zagrożenia powodzią na którym niebezpieczeństwo wystąpienia powodzi jest średnie i wynosi raz na 100 lat (tzw. woda 100-letnia, 1 %), jak i poza zasięgiem obszaru szczególnego zagrożenia powodzią na którym niebezpieczeństwo wystąpienia powodzi jest duże i wynosi raz na 10 lat (woda 10-letnia, 10 %).

Realizacja przedsięwzięcia nie wpłynie na nasilenie ewentualnych klęsk żywiołowych, a jednocześnie nie jest podatna na zagrożenia w przypadku wystąpienia różnego rodzaju tego typu zdarzeń (nawałnica, pożar, powódź, nawałne opady).

Na podstawie przeprowadzonej analizy zgromadzonej dokumentacji, biorąc pod uwagę usytuowanie oraz skalę zamierzenia, nie przewiduje się ponadnormatywnego oddziaływania na poszczególne elementy środowiska takie jak: panujący klimat akustyczny, powietrze oraz wody powierzchniowe i podziemne.

Nieznaczne skumulowane oddziaływanie może wystąpić w czasie prowadzenia robót, tj. emisji hałasu i zanieczyszczenia powietrza od pojazdów poruszających się po ulicach i przyległych drogach z urządzeniami i pojazdami pracującymi przy budowie.

Biorąc pod uwagę rodzaj zadania, a także fakt, że będzie ono realizowane na terenie województwa kujawsko-pomorskiego, nie stwierdzono jego negatywnego wpływu i występowania transgranicznego oddziaływania na środowisko. Nie przewiduje się również przekroczeń standardów jakości środowiska, zwłaszcza biorąc pod uwagę, że w przedłożonej karcie informacyjnej przedsięwzięcia, przedstawione zostały rozwiązania minimalizujące oddziaływania inwestycji na środowisko. Bezpośrednie oddziaływanie będzie miało charakter krótkotrwały i nie wpłynie znacząco na pogorszenie stanu jakości środowiska.

Za zgodność z oryginałem
mgr inż. Bartosz Kretkowski
Toruń, dnia 13.03.2012

Zastosowanie prawidłowych rozwiązań projektowych, technicznych i technologicznych, zapewni ochronę środowiska na etapie realizacji i eksploatacji inwestycji.

W toku postępowania administracyjnego Regionalny Dyrektor Ochrony Środowiska w Bydgoszczy, pismem z dnia 7 listopada 2017 r., znak: WOO.4260.167.2017.ADS.1, wystąpił do Państwowego Powiatowego Inspektora Sanitarnego w Toruniu o opinię, w sprawie potrzeby przeprowadzenia oceny oddziaływania na środowisko dla ww. zamierzenia. W dniu 23 listopada 2017 r. wpłynęła opinia Państwowego powiatowego Inspektora Sanitarnego w Toruniu, z dnia 17 listopada 2017 r. (pismo znak: N.NZ.40.2.8.6.2017), w której stwierdził on, że dla przedmiotowego zamierzenia nie ma konieczności przeprowadzenia oceny oddziaływania na środowisko.

W świetle powyższego, nie stwierdzono ryzyka wystąpienia negatywnego oddziaływania planowanej inwestycji na środowisko, nie istnieje więc konieczność przeprowadzenia oceny oddziaływania i sporządzenia raportu o oddziaływaniu na środowisko.

POUCZENIE

1. Na niniejsze postanowienie nie przysługuje zażalenie.
2. Zgodnie z art. 74 ust. 1 pkt 3 i 6 uouioś, w przedmiotowej sprawie, kopię mapy ewidencyjnej, o której mowa w ust. 1 pkt 3 oraz dokument, o którym mowa w ust. 1 pkt 6, należy przedłożyć w terminie 14 dni od dnia, w którym postanowienie stanie się ostateczne.

Z up. Regionalnego Dyrektora
Ochrony Środowiska w Bydgoszczy

Anna Scieszka
p.o. Naczelnik Wydziału

Otrzymują:

1. Gmina Lubicz, ul. Toruńska 21, 87-162 Lubicz Dolny
2. Pozostałe strony zawiadomione w trybie art. 49 Kodeksu postępowania administracyjnego.

Do wiadomości:

Państwowy Powiatowy Inspektor Sanitarny w Toruniu, ul. Szosa Bydgoska 1, 87-100 Toruń

Sprawę prowadzi: p. Anna Deczyńska - Sadowska tel. 52 50-65-666, wew. 6044, e-mail: anna.deczyńska.bydgoszcz@rdos.gov.pl

Za zgodność z oryginałem
mgr inż. Bartosz Kretkowski
Toruń, dnia 13.03.2018



REGIONALNA DYREKCJA OCHRONY ŚRODOWISKA W BYDGOSZCZY

WOO.4260.167.2017.ADS.6

Bydgoszcz, dnia 22 grudnia 2017 r.

OBWIESZCZENIE

o wydaniu postanowienia o odstąpieniu od przeprowadzenia oceny oddziaływania na środowisko oraz o zakończeniu zbierania wszystkich dowodów i materiałów w sprawie

Regionalny Dyrektor Ochrony Środowiska w Bydgoszczy, działając na podstawie art. 10 § 1 i 49 ustawy z dnia 14 czerwca 1960 r. Kodeks postępowania administracyjnego (Dz. U. z 2017 r., poz. 1257 t.j.), zwanej dalej w skrócie ustawą Kpa oraz art. 63 ust. 2 i 74 ust. 3 ustawy z dnia 3 października 2008 r. o udostępnianiu informacji o środowisku i jego ochronie, udziale społeczeństwa w ochronie środowiska oraz o ocenach oddziaływania na środowisko (Dz. U. z 2017 r., poz. 1405 ze zm.),

zawiadamia strony

o wydaniu postanowienia o odstąpieniu od przeprowadzenia oceny oddziaływania na środowisko oraz o zakończeniu zbierania wszystkich dowodów i materiałów w sprawie, na wniosek z dnia 24 października 2017 r., Gminy Lubicz, w sprawie wydania decyzji o środowiskowych uwarunkowaniach dla przedsięwzięcia polegającego na uporządkowaniu gospodarki wodno-ściekowej na terenie aglomeracji Lubicz, na działkach podanych w załącznikach złożonych do wniosku.

Decyzja kończąca przedmiotowe postępowanie zostanie wydana nie wcześniej niż po upływie 7 dni od zakończenia 14 dniowego terminu podania treści obwieszczenia do publicznej wiadomości w Biuletynie Informacji Publicznej Regionalnej Dyrekcji Ochrony Środowiska w Bydgoszczy oraz wywieszenia tego obwieszczenia na tablicy ogłoszeń organów administracji.

Strony postępowania mogą zapoznać się z całością zebranych przez organ dowodów i materiałów w siedzibie Regionalnej Dyrekcji Ochrony Środowiska w Bydgoszczy przy ul. Dworcowej 81, 85 – 009 Bydgoszcz, numer pokoju 508 (V piętro), w godzinach 8⁰⁰-15⁰⁰.

Regionalny Dyrektor Ochrony Środowiska w Bydgoszczy, działając na podstawie art. 36 Kpa, zawiadamia, że załatwienie sprawy poprzez wydanie decyzji o środowiskowych uwarunkowaniach nastąpi w terminie do dnia 27 lutego 2018 r.

Obwieszczenie zostaje podane do publicznej wiadomości na tablicach ogłoszeń Urzędu Gminy Lubicz i Regionalnej Dyrekcji Ochrony Środowiska w Bydgoszczy, a także w Biuletynie Informacji Publicznej Regionalnej Dyrekcji Ochrony Środowiska w Bydgoszczy na stronie internetowej - www.bydgoszcz.rdos.gov.pl.

Zdjęto z tablicy ogłoszeń

(pieczęć jednostki)

dnia 2018 r.
Podpis osoby odpowiedzialnej

Z up. Regionalnego Dyrektora
Ochrony Środowiska w Bydgoszczy

Karolina Scieszka
p.o. Naczelnik Wydziału



Spełniamy wymagania EMAS – zarządzamy urzędem efektywnie, oszczędnie i prośrodowiskowo
ul. Dworcowa 81, 85-009 Bydgoszcz, tel.: 52 50-65-666, fax: 52 50-65-667, kancelaria.bydgoszcz@rdos.gov.pl, bydgoszcz.rdos.gov.pl

Za zgodność z oryginałem
mgr inż. Bartosz Kretkowski
Toruń, dnia 13.03.2018

Lubicz Górny

81/4 i 100, obręb 0011, jednostka ewidencyjna 041504 2 Lubicz Górny w miejscowości Lubicz Górny

numer : 312, 311, 317, 314, 303, 302, 304, 327, 326, 341, 417, 418, 288, 305, 306, 307, 308, 309, 297, 310, 350, obręb 0011, jednostka ewidencyjna 041504 2 Lubicz Górny.

417, 380, 379, 367, 366, 399, 368, 361 obręb 0011, jednostka ewidencyjna 041504 2 Lubicz Górny.

Krobia

numer dz. nr. 245/1, 127/2, 127/3, 132/5, 133/9, 143/1, 132/21, 129/4, 133/26, 134/6, 134/21, 135/4, 136/6, 137/9, 138/4, 139/8, 139/5, 153/25, 126/31, 132/29, 133/25, 417, 413, 101/6, 100/7, 82/41, 88/1, 82/35, 82/48, 98/1, 418, 398, 133/24, 111/4, 110/6, 299/5, 109/4, 108/5, 107/5, 106/5, 105/8, 430 w m. Krobia gm. Lubicz, 0010, jednostka ewidencyjna 041504_2 Krobia

numer : 149/4, 149/10, 149/12, 152/3, 162/2, 164/3, 167/25, 167/46, 168/1, 289/7, 531, 534, obręb 0010, jednostka ewidencyjna 041504_2 Krobia.

numer : 151/4, 152/3, 162/2, 167/25, 167/46, 168/1, 173/11, 173/27, 289/7, 489, 531, 534, 164/9 obręb 0010, jednostka ewidencyjna 041504_2 Krobia.

numer : 168/1, 168/2, 172/24, 172/25, 172/26, 172/36, 172/49, 173/12, 173/25, 173/26, 289/8 obręb 0010, jednostka ewidencyjna 041504_2 Krobia.

numer 82/22, 82/41, 88/1, 100/8, 100/10, 101/4, 102/8, 103/6, 103/11, 143/1, 151/4, 151/17, 152/3, 167/25, 402, 430, 445, obręb 0010, jednostka ewidencyjna 041504_2 Krobia.

numer 141/10, 143/1, 151/4, 151/12, 151/33, 152/3, 153/25, 168/1, 174/21, 174/28, 289/7, 289/8, 510, 511 obręb 0010, jednostka ewidencyjna 041504_2 Krobia.

Lubicz Dolny

numer : 121/3, 265/4, 265/9, 266, 267/7, 267/12, 267/20, 615/12, 615/14, 615/18 w m. Lubicz Dolny gm. Lubicz obręb 0012, jednostka ewidencyjna 041504_2 Lubicz Dolny.

numer : 121/3, 271/1, 277/10, 615/4, 615/23, 615/39, 641/3, 779, 277/15, 615/29, 635/10, 641/12, 277/13 w m. Lubicz Dolny gm. Lubicz obręb 0012, jednostka ewidencyjna 041504_2 Lubicz Dolny.

numer : 319/32, 321, 185/12, 187/7, 187/6, 185/21 w m. Lubicz Dolny, gm. Lubicz obręb 0012, jednostka ewidencyjna 041504_2 Lubicz Dolny.

numer dz. nr 28/6, 33/81, 32/14, 32/15, 52/1, 53/13, 53/9 w m. Lubicz Dolny gm. Lubicz, obręb 0012, jednostka ewidencyjna 041504_2 Lubicz Dolny.

numer dz. nr. 314, 317/13 w m. Lubicz Dolny gm. Lubicz, obręb 0012, jednostka ewidencyjna 041504_2 Lubicz Dolny

Za zgodność z oryginałem
mgr inż. Bartosz Kretkowski
Toruń, dnia 13.03.2010

DECYZJA

Na umieszczanie urządzeń w pasie drogowym

Na podstawie art. 104 ustawy z dnia 14 czerwca 1960 r. Kodeks postępowania administracyjnego (Dz. U. z 2017r, poz. 1257 j.t.) oraz art. 39 ust.3, ust.3 a ustawy z dnia 21 marca 1985 r. o drogach publicznych (Dz. U. z 2017 r., poz. 2222 j.t.) oraz upoważnienia Wójta Gminy Lubicz (Decyzja Nr ORG. 0052.43.2016 z dnia 2 września 2016 r.)

ZEZWALAM

Firmie **LUBICKIE WODOCIĄGI spółka z o.o. z siedzibą w Lubiczu Dolnym, ul. Toruńska 56, 87-162 Lubicz**

1. Na umieszczenie w pasie drogowym dróg gminnych ulic Okrągłej, Olszynowej, Olimpijskiej, Pod Dębami, Cisowej, Osikowej, Osiedlowej, Żytniej, Makowej, Poprzecznej, zlokalizowanych na działkach nr 127/3, 132/5, 133/9, 143/1, 132/21, 133/26, 134/6, 134/21, 135/4, 136/6, 137/9, 138/4, 139/8, 139/5, 153/25, 132/29, 417, 413, 101/6, 100/7, 82/41, 88/1, 82/35, 82/48, 98/1, 418, 398, 133/24, 111/4, 110/6, 299/5, 108/5, 107/5, 106/5, 105/8, 430 w miejscowości Krobia - gmina Lubicz, urządzeń infrastruktury technicznej niezwiązanych z potrzebami zarządzania drogami lub potrzebami ruchu drogowego tj. budowa sieci kanalizacji sanitarnej wraz z przyłączami, przewodu tłoczego w związku z realizacją inwestycji pn. „Budowa sieci kanalizacji sanitarnej, odgałęzień bocznych kanalizacji sanitarnej, przewodu tłoczego wraz z przepompownią ścieków P1 w ul. Okrągłej, Olszynowej, Olimpijskiej, Pod Dębami, Cisowej, Osikowej, Osiedlowej, Żytniej, Makowej, Poprzecznej w m. Krobia (dz. nr 245/1, 127/2, 127/3, 132/5, 133/9, 143/1, 132/21, 133/26, 134/6, 134/21, 135/4, 136/6, 137/9, 138/4, 139/8, 139/5, 153/25, 126/31, 132/29, 133/25, 417, 413, 101/6, 100/7, 82/41, 88/1, 82/35, 82/48, 98/1, 418, 398, 133/24, 111/4, 110/6, 299/5, 109/4, 108/5, 107/5, 106/5) gm. Lubicz”. Okres umieszczenia w/w infrastruktury technicznej niezwiązanej z potrzebami zarządzania drogami lub potrzebami ruchu drogowego ustala się na czas nieoznaczony.

Przy projektowaniu robót odtworzenia nawierzchni jezdni należy uwzględnić:

1. ul. Osiedlowa – nawierzchnia ulepszona – kanalizacja sanitarne budowana metodą wykopu otwartego

- a) odtworzenie jezdni o nawierzchni bitumicznej powierzchniowo utrwalonej emulsją kationową w miejscach prowadzonych wykopów pod kanały, studnie kontrolne, odgałęziania z trójnika, oraz sieci wodociągowe wykonać na podłożu zagęszczonym do współczynnika minimum $I_s=1,0$. Konstrukcję odbudowy jezdni wykonać:
- na podsypce z piasku o grubości 10 cm,
 - warstwa dolna podbudowy z kamienia łamanego twardego o frakcji 0-31,5mm o grubości 20 cm po zagęszczeniu,
 - warstwa górna z kruszywa łamanego grysłu wapiennego o frakcji 16-25mm o grubości 10cm po zagęszczaniu,
 - warstwa górna z asfaltu sortowanego z recyklingu frakcja 5-20mm o grubości 6cm po zagęszczeniu,
 - powierzchniowe utrwalenie nawierzchni odtwarzanej emulsją kationową K-70 z posypaniem grysami twardymi fr. 5-8mm,
 - powierzchniowe utrwalenie jezdni na całej jej szerokości i długości emulsją kationową K-70 z posypaniem grysami twardymi fr. 2-5mm.

Zachować jednolity spadek podłużny jezdni zgodny z niweleta terenu. Rzędne posadowienia urządzeń uzbrojenia podziemnego występującego w pasie drogowym na odcinku budowanej kanalizacji jak włązy kanalizacji sanitarnej i deszczowej, wpusty uliczne, oraz skrzynki zasuw wodociągowych, gazowych i telekomunikacyjnych dostosować do rzędnej odbudowanej nawierzchni całej jezdni.

2. Jezdnie w pozostałych ulicach m. Krobia o nawierzchni nieulepszonej- drogi gruntowe, utwardzone

- odtworzenie jezdni nieulepszonych utwardzonych kruszywem drogowym z nawierzchnią warstwy górnej z kruszywa pospółki drogowej wykonać na podłożu zagęszczonym mechanicznie do wsp. 0,97. Odtworzyć konstrukcję jezdni w pasie wykonywania robót ziemnych wykonując:
- warstwę odsączającą z piasku o grubości 10 cm w pasie wykopów,
- warstwę dolną podbudowy z gruzu betonowego z recyklingu o frakcji 4 – 63 mm o grubości min. 15 cm w pasie wykopów,
- warstwę jezdnią z pospółki drogowej o fr. 0-31,5mm o grubości 8 cm po zagęszczeniu na całej szerokości jezdni.

3. Konstrukcja odtwarzanych poboczy przy jezdniach w ulicach m. Krobia

Odtworzyć konstrukcję poboczy w pasie wykonywania robót ziemnych wykonując w korycie:

- warstwa dolna podbudowy z kruszywa gruzu betonowego z recyklingu fr.0-31,5mm o grubości 15cm po zagęszczeniu,
- warstwa górna z pospółki drogowej fr.0-31,5mm gr. 5cm po zagęszczeniu.

Wykonawca zobowiązany jest do przywrócenia do stanu pierwotnego ówczesznie zajętych odcinków pasów drogowych tj. odtworzenia podbudowy oraz nawierzchni dróg, poboczy, pasów zieleni. Nawierzchnię zjazdów należy odtworzyć na zajmowanej szerokości z elementów jak w stanie istniejącym. Pod względem wysokościowym odtwarzaną nawierzchnię zjazdów należy dostosować do istniejącej niwelety zjazdu. Nawierzchnię można odtworzyć z elementów rozbiórkowych - w przypadku ich uszkodzenia należy zastosować elementy nowe.

W związku z tym, że na terenie planowanej inwestycji znajdują się niezinwentaryzowane urządzenia uzbrojenia terenu, a zwłaszcza melioracji, należy uzgodnić przebieg projektowanej kanalizacji sanitarnej w Urzędzie Gminy Lubicz - Referat ds. Rolnictwa i Ochrony Środowiska. Uzyskane uzgodnienia wraz z mapami sytuacyjnymi obrazującymi przebieg melioracji należy przedłożyć wraz z wnioskiem o uzyskanie zgody na zajęcie pasa drogowego dróg gminnych.

W przypadku ujawnienia drenaży instalacji melioracyjnej wykonawca zobowiązany jest je oznaczyć, pozostawić w stanie odkrytym oraz zawiadomić o tym fakcie pracownika ZDGMiK w Lubiczu, a po wykonaniu prac przywrócić do stanu poprzedniego.

4. Na dysponowanie dla celów projektowych i budowlanych gruntem przynależnym do pasa drogowego zlokalizowanego na działkach nr 127/3, 132/5, 133/9, 143/1, 132/21, 133/26, 134/6, 134/21, 135/4, 136/6, 137/9, 138/4, 139/8, 139/5, 153/25, 132/29, 417, 413, 101/6, 100/7, 82/41, 88/1, 82/35, 82/48, 98/1, 418, 398, 133/24, 111/4, 110/6, 299/5, 108/5, 107/5, 106/5, 105/8, 430 w miejscowości Krobia – gmina Lubicz.

5. Jednocześnie informuję, że zgodnie z art. 39 pkt 3a ustawy o drogach publicznych, przed rozpoczęciem robót budowlanych należy:

- uzyskać pozwolenie na budowę,
- uzgodnić z zarządcą drogi przed uzyskaniem pozwolenia na budowę projekt budowlany kanalizacji sanitarnej z przyłączami,
- przed rozpoczęciem robót, sporządzić projekt tymczasowej organizacji ruchu na zajmowanych odcinkach pasów drogowych na czas budowy,
- zgodnie z art. 40 ustawy o drogach publicznych (Dz. U. z 2017r., poz. 2222 t.j.) należy wystąpić z wnioskiem o uzyskanie zgody na zajęcie pasa drogowego dróg gminnych przed przystąpieniem do prac budowlanych, co najmniej na 14 dni przed rozpoczęciem robót.

6. Załączniki nr 1, 2, 3 stanowią integralną część uzgodnień określonych niniejszą decyzją.

UZASADNIENIE

Powyższą decyzję wydano zgodnie ze złożonym wnioskiem strony w dniu 22.02.2018r.

Na podstawie art. 107 § 4 Kpa odstąpiono od uzasadniania decyzji, gdyż uwzględnia ona w całości żądanie strony.

POUCZENIE

Od niniejszej decyzji służy stronom odwołanie do Samorządowego Kolegium Odwoławczego w Toruniu, ul. Targowa 13/15, 87 – 100 Toruń za pośrednictwem Wójta Gminy Lubicz w terminie 14 dni od daty otrzymania decyzji.



Z up. Wójta

Grażyna Budzeń
Kierownik Zarządu Dróg, Gospodarki
Mieszkaniowej i Komunalnej w Lubiczu

OTRZYMUJA :

- STRONA: 1. Lubickie Wodociągi Sp. z o. o.
ul. Toruńska 56
87 – 162 Lubicz
2. a/a ZDGMiK

Zwalnia się z opłaty skarbowej na podstawie załącznika do ustawy z dnia 16 listopada 2006 r. o opłacie skarbowej (Dz. U. z 2016r, poz. 1827 j.t.) część III, pkt 44, ppkt 9.

6. Uzgodnienie lokalizacji warunkuje zatwierdzenie projektu budowlanego i wydanie pozwolenia na budowę przez Starostwo Powiatowe (Wydział Architektury i Budownictwa), natomiast nie rozstrzyga rozwiązań urbanistyczno-architektonicznych oraz technicznych projektu.
7. Projekt zagospodarowania terenu należy uzgodnić z innymi instytucjami-gestorami sieci uzbrojenia terenu, które nie biorą udziału w pracach Zespołu, a których sieci znajdują się na obszarze objętym projektem zagospodarowania.

Lista uczestników narady koordynacyjnej wraz z uwagami

Lp.	Nazwa instytucji/przedstawiciel	Uwagi
1.	Przewodniczący ZUDP	uzgodniono
	<i>Zbigniew Kowalski</i>	
2.	Gmina Lubicz - drogi	uzgodniono
	<i>Agnieszka Gruszczyńska</i>	
3.	Duon Dystrybucja S.A.	Uzgodnienie nr DD/BOT/LUB/94/2018 z dn. 09.03.2018r. (w załączeniu)
	<i>Tomasz Pich</i>	
4.	Gazownia w Toruniu	nie dotyczy
	<i>Marek Moryson</i>	
5.	Lubickie Wodociągi Sp. z o.o.	Uzgodnienie nr LW/NK/4/02/2018 z dnia 28.02.2018r. (w załączeniu)
	<i>Paweł Bagiński</i>	
6.	Netia Telekom S.A.	nie dotyczy
	<i>Waldemar Wachowski</i>	
7.	Powiatowy Zarząd Dróg w Toruniu	Uzgodniono decyzją PZD -11.4542.15.2018 z dnia 05.03.2018r. (w załączeniu)
	<i>Małgorzata Cackowska-Pająk</i>	
8.	Rejon Energetyczny Toruń	uzgodniono dnia 05.03.2018r., 91MMD/187/T/2018 Uzgodnienie 91/MMD/187/T/2018 z dnia 05.03.2018r. (w załączeniu). Koszty naprawy i poniesione straty, jak również utracone korzyści przez Rejon Dystrybucji w Toruniu w efekcie uszkodzeń urządzeń energetycznych podczas wykonywania robót pokrywa wykonawca. Prace ziemne w pobliżu czynnych urządzeń elektroenergetycznych (kable, linii napowietrznych) wykonywać ręcznie (łopatą).
	<i>Piotr Rapca</i>	
9.	Orange Polska	nieobecny
	<i>Tomasz Spręglewski</i>	
10.	Energa Oświetlenie Sp. z o.o.	nieobecny
	<i>Karol Milejczak</i>	

UWAGA: Nieobecność na naradzie koordynacyjnej podmiotu należycie zawiadomionego o jej miejscu i terminie nie stanowi przeszkody do jej przeprowadzenia. Przyjmuje się, że podmiot ten nie składa zastrzeżeń do usytuowania projektowanej sieci uzbrojenia terenu przedstawionego w planie sytuacyjnym (art. 28ba ustawy z dnia 17 maja 1989 r. - Prawo geodezyjne i kartograficzne Dz.U.2017.2101 t.j.).

Przewodniczący Narady Koordynacyjnej

z up. STAROSTY

Zbigniew Kowalski
 Główny Specjalista

Lubicz dnia 28.02.2018r.

UZGODNIENIE NR LW/NK/4/02/2018

PROJEKT: karczowe sanktuarium Kuchip w Oropie, Gzywno,
Cimpyda, Pod Dobrem, Liszno, Orlowe, Orlowo, Zytwa, Talaro,
Zapieranie gm. Lubow

Przedłożony projekt uzgadnia się na następujących warunkach:
Zobowiązuje się wykonać :

1. Zobowiązuje się wykonawcę i inwestora do prowadzenia robót w sposób wykluczający uszkodzenie urządzeń wodociągowych i kanalizacji sanitarnej.
2. Podczas prowadzenia prac, w przypadku odkrycia urządzeń wodociągowych i kanalizacji sanitarnej należy je zabezpieczyć przed uszkodzeniem bądź zniszczeniem. Skrzyżowania i zbliżenia wykonać zgodnie z obowiązującymi normami.
3. Koszty wszelkich napraw oraz strat a także utraconych przez Lubickie Wodociągi korzyści wynikłych wskutek wykonywania robót pokrywa wykonawca lub inwestor.
4. W przypadku spowodowania uszkodzenia lub awarii urządzeń wod-kan niezwłocznie powiadomić służby eksploatacyjne Lubickich Wodociągów sp. z o.o. tel. 501 176 912 (czynny 24h)
5. Rozpoczęcie robót w miejscach kolizji z urządzeniami wod-kan powinno zostać zgłoszone pisemnie do Biura Obsługi Klienta Lubickie Wodociągi sp. z o.o., ul. Toruńska 56, 87-162 Lubicz z co najmniej 2 dniowym wyprzedzeniem. Zgłoszenie powinno zawierać nazwę adres i NIP jednostki odpowiedzialnej za roboty, dokładny termin i adres wykonywania robót.
6. W przypadku zmiany rzędnych terenu koszty przebudowy i poziomowania urządzeń wod-kan ponosić będzie inwestor i wykonawca projektu.
7. Zakończenie robót powinno być potwierdzone protokołem odbioru podpisanym przez upoważnionego przedstawiciela Lubickich Wodociągów sp. z o.o.
8. Lubickie Wodociągi sp. z o.o., zastrzegają możliwość wystąpienia w terenie urządzeń wod-kan niezainwentaryzowanych. Powyższy fakt należy zgłosić niezwłocznie do Pogotowia Wod-Kan tel 501-176-912 czynny 24h.
9. Uzgodnienie ważne 2 lata od daty wydania
10. Uzgodnienie stanowi niezbędny załącznik do protokołu z narady koordynacyjnej

Inne uwagi: GEG 5630 1-94/2018

**Kierownik Działu
Obsługi Klienta**

mgr inż. Paweł Bagiński uzgadniający

Lubicz, dnia 14 marca 2018r.

Projektowanie i Nadzory Wod-Kan
Jan Kretkowski
ul. Miodowa 3
87-103 Mała Nieszawka

UZGODNIENIE NR LW/0203/2018

PROJEKT: Projekt budowlano – wykonawczy sieci kanalizacji sanitarnej, odgałęzień bocznych kanalizacji sanitarnej, przewodu tłocznego wraz z przepompownią ścieków P1 w ul. Okrągłej, Olszynowej, Olimpijskiej, Pod Dębami, Cisowej, Osikowej, Osiedlowej, Żytniej, Makowej, Poprzecznej w m Krobia (dz. nr 245/1, 127/2, 127/3, 132/5, 133/9, 143/1, 132/21, 133/26, 134/6, 134/21, 135/4, 136/6, 137/9, 138/4, 139/8, 139/5, 153/25, 126/31, 132/29, 133/25, 417, 413, 101/6, 100/7, 82/41, 88/1, 82/35, 82/48, 98/1, 418, 398, 133/24, 111/4, 110/6, 299/5, 109/4, 108/5, 107/5, 106/5, 105/8, 430) gm. Lubicz.

W odpowiedzi na Wasze pismo z dnia 12.03.2018r (data wpływu 14.03.2018r) w sprawie uzgodnienia w/w projektu informuje , że:

Lubickie Wodociągi sp. z o.o. uzgadnia przedłożony projekt bez uwag

Kierownik Działu
Obsługi Klienta

mgr inż. Paweł Bagiński

.....
uzgadniający

Załączniki:

1. Projekt budowlano – wykonawczy sieci kanalizacji sanitarnej, odgałęzień bocznych kanalizacji sanitarnej, przewodu tłocznego wraz z przepompownią ścieków P1 w ul. Okrągłej, Olszynowej, Olimpijskiej, Pod Dębami, Cisowej, Osikowej, Osiedlowej, Żytniej, Makowej, Poprzecznej w m Krobia (dz. nr 245/1, 127/2, 127/3, 132/5, 133/9, 143/1, 132/21, 133/26, 134/6, 134/21, 135/4, 136/6, 137/9, 138/4, 139/8, 139/5, 153/25, 126/31, 132/29, 133/25, 417, 413, 101/6, 100/7, 82/41, 88/1, 82/35, 82/48, 98/1, 418, 398, 133/24, 111/4, 110/6, 299/5, 109/4, 108/5, 107/5, 106/5, 105/8, 430) gm. Lubicz.

Lubicz, dnia 14 marca 2018r.

Projektowanie i Nadzory Wod-Kan
Jan Kretkowski
ul. Miodowa 3
87-103 Mała Nieszawka


UZGODNIENIE NR LW/0203/2018

PROJEKT: Projekt budowlano – wykonawczy sieci kanalizacji sanitarnej, odgałęzień bocznych kanalizacji sanitarnej, przewodu tłoczego wraz z przepompownią ścieków P1 w ul. Okrągłej, Olszynowej, Olimpijskiej, Pod Dębami, Cisowej, Osikowej, Osiedlowej, Żytniej, Makowej, Poprzecznej w m Krobia (dz. nr 245/1, 127/2, 127/3, 132/5, 133/9, 143/1, 132/21, 133/26, 134/6, 134/21, 135/4, 136/6, 137/9, 138/4, 139/8, 139/5, 153/25, 126/31, 132/29, 133/25, 417, 413, 101/6, 100/7, 82/41, 88/1, 82/35, 82/48, 98/1, 418, 398, 133/24, 111/4, 110/6, 299/5, 109/4, 108/5, 107/5, 106/5, 105/8, 430) gm. Lubicz.

W odpowiedzi na Wasze pismo z dnia 12.03.2018r (data wpływu 14.03.2018r) w sprawie uzgodnienia w/w projektu informuje , że:

Lubickie Wodociągi sp. z o.o. uzgadnia przedłożony projekt bez uwag

Kierownik Działu
Obsługi Klienta

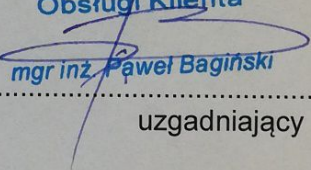
mgr inż. Paweł Bagiński

.....
uzgadniający

Załączniki:

1. Projekt budowlano – wykonawczy sieci kanalizacji sanitarnej, odgałęzień bocznych kanalizacji sanitarnej, przewodu tłoczego wraz z przepompownią ścieków P1 w ul. Okrągłej, Olszynowej, Olimpijskiej, Pod Dębami, Cisowej, Osikowej, Osiedlowej, Żytniej, Makowej, Poprzecznej w m Krobia (dz. nr 245/1, 127/2, 127/3, 132/5, 133/9, 143/1, 132/21, 133/26, 134/6, 134/21, 135/4, 136/6, 137/9, 138/4, 139/8, 139/5, 153/25, 126/31, 132/29, 133/25, 417, 413, 101/6, 100/7, 82/41, 88/1, 82/35, 82/48, 98/1, 418, 398, 133/24, 111/4, 110/6, 299/5, 109/4, 108/5, 107/5, 106/5, 105/8, 430) gm. Lubicz.

Projekt zagospodarowania terenu

1. Kanalizacja sanitarna
2. Odgałęzienia boczne kanalizacji sanitarnej

STAROSTA TORUŃSKI

Dokumentacja nr GEG.6630, 1-39/2008
była przedmiotem narady koordynacyjnej przeprowadzonej
dn. 28.02 - 03.03.2018
w siedzibie Starostwa Powiatowego w Toruniu przy ul. Towarowej 4-6
w formie narady zainteresowanych podmiotów.

Toruń dn. 12 MAR. 2018

Z UP. STAROSTY
Przewodniczący Zarządu
Zdzisław Kretkowski
Główny Specjalista

----- kabel energetyczny SN-15kV
----- kabel energetyczny - IV - 0,4kV
----- szlug energetyczny (linie naprzemiennie) - IV - 0,4kV

GAZOCIĄG ŚREDNIEGO CIŚNIENIA 0,35MPa
PE DZ 63; 125; 32; 25

STREFA KONTROLOWANA DLA GAZOCIĄGU
ŚREDNIEGO CIŚNIENIA
ROBOTY NAKŁADZIC NIE MOŻE!

LUBICKIE WODOCIĄGI Sp. z o.o.
87-162 LUBICZ, ul. Toruńska 56
woj. kujawsko-pomorskie
Nr KRS. 0000128543
Regon 871629373 NIP 878-23-261-37

Załącznik Nr
do uzgodnienia - warunków technicznych
Nr 162/NK/14/02/2018
z dnia 28.02.2018

Kierownik Działu
Obsługi Klienta
mgr inż. Paweł Bagiński

PROJEKT UZGODNIONO
DUON Dystrybucja S.A.
ul. Serdeczna 8, Wysokość ul. Poznańska 62-081 Przeczniowo
Nr uzgodnienia 22407/18/01/2018
Pozytywnie z uwagami
data 02.05.2018 podpis [podpis]
WAŻNOŚĆ UZGODNIENIA 2 lata

DUON Dystrybucja S.A.
ul. Serdeczna 8, Wysokość ul. Poznańska 62-081 Przeczniowo
62-081 Przeczniowo (24)
tel. 61 66 61 610, fax 61 66 41 851
NIP 770200001, REGON 639803477

Za zgodność z oryginałem
mgr inż. Jan Kretkowski

Legenda:

- S
proj. kanalizacja sanitarna dn. 200mm, odgałęzienia
boczne kanalizacji sanitarnej dn. 160mm
- proj. kanalizacja sanitarna dn. 200mm
(wg odrębnego opracowania)

Projektowanie i Nadzory Wod-Kan mgr inż. Jan Kretkowski
ul. Miodowa 3, Mała Nieszawka, 87-103 Toruń

Obiekt:
Budowa sieci kanalizacji sanitarnej, odgałęzień bocznych kanalizacji sanitarnej,
przewodu tłocznego wraz z przepompownią ścieków P1 w ul. Okrągłej, Olszynowej,
Olimpijskiej, Pod Dębami, Cisowej, Osikowej, Osiedlowej, Żytniej, Makowej,
Poprzecznej w m. Krobia (dz. nr 245/1, 127/2, 127/3, 132/5, 133/9, 143/1, 132/21, 133/26,
134/6, 134/21, 135/4, 136/6, 137/9, 138/4, 139/8, 139/5, 153/25, 126/31, 132/29, 133/25,
417, 413, 101/6, 100/7, 82/41, 88/1, 82/35, 82/48, 98/1, 418, 398, 133/24, 111/4, 110/6,
299/5, 109/4, 108/5, 107/5, 106/5, 105/8, 430) gm. Lubicz.

Nazwa rys.	Projekt zagospodarowania terenu		
Inwestor:	Gmina Lubicz, ul. Toruńska 21, 87-162 Lubicz		
Projektant:	mgr inż. Jan Kretkowski	upr. UAN-IV/8346/11/TO/88 w spec. instalacyjno - inżynierskiej	Rys. nr 1
Sprawdzający:	mgr inż. Bartosz Kretkowski	upr. KUP/0050/POOS/05 w spec. instalacyjnej	
Data: 02.2018r		Skala 1:500	

Projekt zagospodarowania terenu

1. Kanalizacja sanitarna
2. Odgałęzienia boczne kanalizacji sanitarnej
3. Przewód tłoczny wraz z przepompownią ścieków P1

PROJEKT UZGODNIONO
DUON Dystrybucja S.A.
ul. Serdeczna 8, Wysogotowo k/Poznań, 62-081 Przeźmierowo
Nr uzgodnienia 20187.10.13.128
Pełnomocnik
data 01.03.2018 podpis [podpis] Dystrybucja S.A.
WAŻNOŚĆ UZGODNIENIA 2 LATA
Tomasz Pich

DUON Dystrybucja S.A.
ul. Serdeczna 8, Wysogotowo k/Poznań
62-081 Przeźmierowo (24)
tel. 61 66 41 850, fax 61 66 41 851
NIP 7792130301, REGON 639803477

GAZOWY ŚREDNIEGO CIŚNIENIA P263; 25 PE

STREFA KONTROLOWANA ŚREDNIEGO CIŚNIENIA

RODZAJ PRZEWODU KABEL

— - - - - kabl energetyczny uN - 0,4kV

— - - - - projektowany kabl uN - 0,4kV

← : : → - stł. energetyczny linii nap. WN - 110kV

LUBICKIE WODOKANALIZACJE Sp. z o.o.
87-162 Lubiszewo, ul. Toruńska 56
woj. wielkopolskie
NIP 6200128543
Regon 87162301 NIP 879-23-26-737

STAROSTA TORUŃSKI

Dokumentacja nr GEG.6630. 1-94/2018
była przedmiotem narady koordynacyjnej przeprowadzonej
dn. 28.02 - 03.03.2018
w siedzibie Starostwa Powiatowego w Toruniu przy ul. Towarowej 4-6
w formie narady zainteresowanych podmiotów.

Toruń dn. 12 MAR. 2018


Z upr. STAROSTY
Przewodniczący zarządu
Zbigniew Kretkowski
Główny Specjalista

Załącznik Nr 3
do uzgodnienia - warunków technicznych
Nr 1-94/2018
z dnia 28.02.2018

Kierownik Działu
Obsługi Klienta

mgr inż. Paweł Bagiński

Legenda:

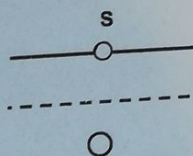

- proj. kanalizacja sanitarna dn. 200mm, odgałęzienia boczne kanalizacji sanitarnej dn. 160mm
- proj. przewód tłoczny dn. 75mm
- proj. przepompownia ścieków P1

Za zgodność z oryginałem
mgr inż. Jan Kretkowski

Projektowanie i Nadzory Wod-Kan mgr inż. Jan Kretkowski ul. Miodowa 3, Mała Nieszawka, 87-103 Toruń			
Objekt: Budowa sieci kanalizacji sanitarnej, odgałęzień bocznych kanalizacji sanitarnej, przewodu tłoczego wraz z przepompownią ścieków P1 w ul. Okragłej, Olszynowej, Olimpijskiej, Pod Dębami, Cisowej, Osikowej, Osiedlowej, Żytniej, Makowej, Poprzecznej w m. Krobia (dz. nr 245/1, 127/2, 127/3, 132/5, 133/9, 143/1, 132/21, 133/26, 134/6, 134/21, 135/4, 136/6, 137/9, 138/4, 139/8, 139/5, 153/25, 126/31, 132/29, 133/25, 417, 413, 101/6, 100/7, 82/41, 88/1, 82/35, 82/48, 98/1, 418, 398, 133/24, 111/4, 110/6, 299/5, 109/4, 108/5, 107/5, 106/5, 105/8, 430) gm. Lubicz.			
Nazwa rys.	Projekt zagospodarowania terenu		
Inwestor:	Gmina Lubiszewo, ul. Toruńska 21, 87-162 Lubiszewo	upr. UAN-IV/8346/11/TO/88	3
Projektant:	mgr inż. Jan Kretkowski	w spec. instalacyjno - inżynierskiej	
Sprawdzający:	mgr inż. Bartosz Kretkowski	upr. KUP/0050/POOS/05	1
Data: 02.2018r		w spec. instalacyjnej	
		Skala 1:500	Rys. nr 3