



PROFIL PRZYŁĄCZA KANALIZACJI DESZCZOWEJ Wp1-D4

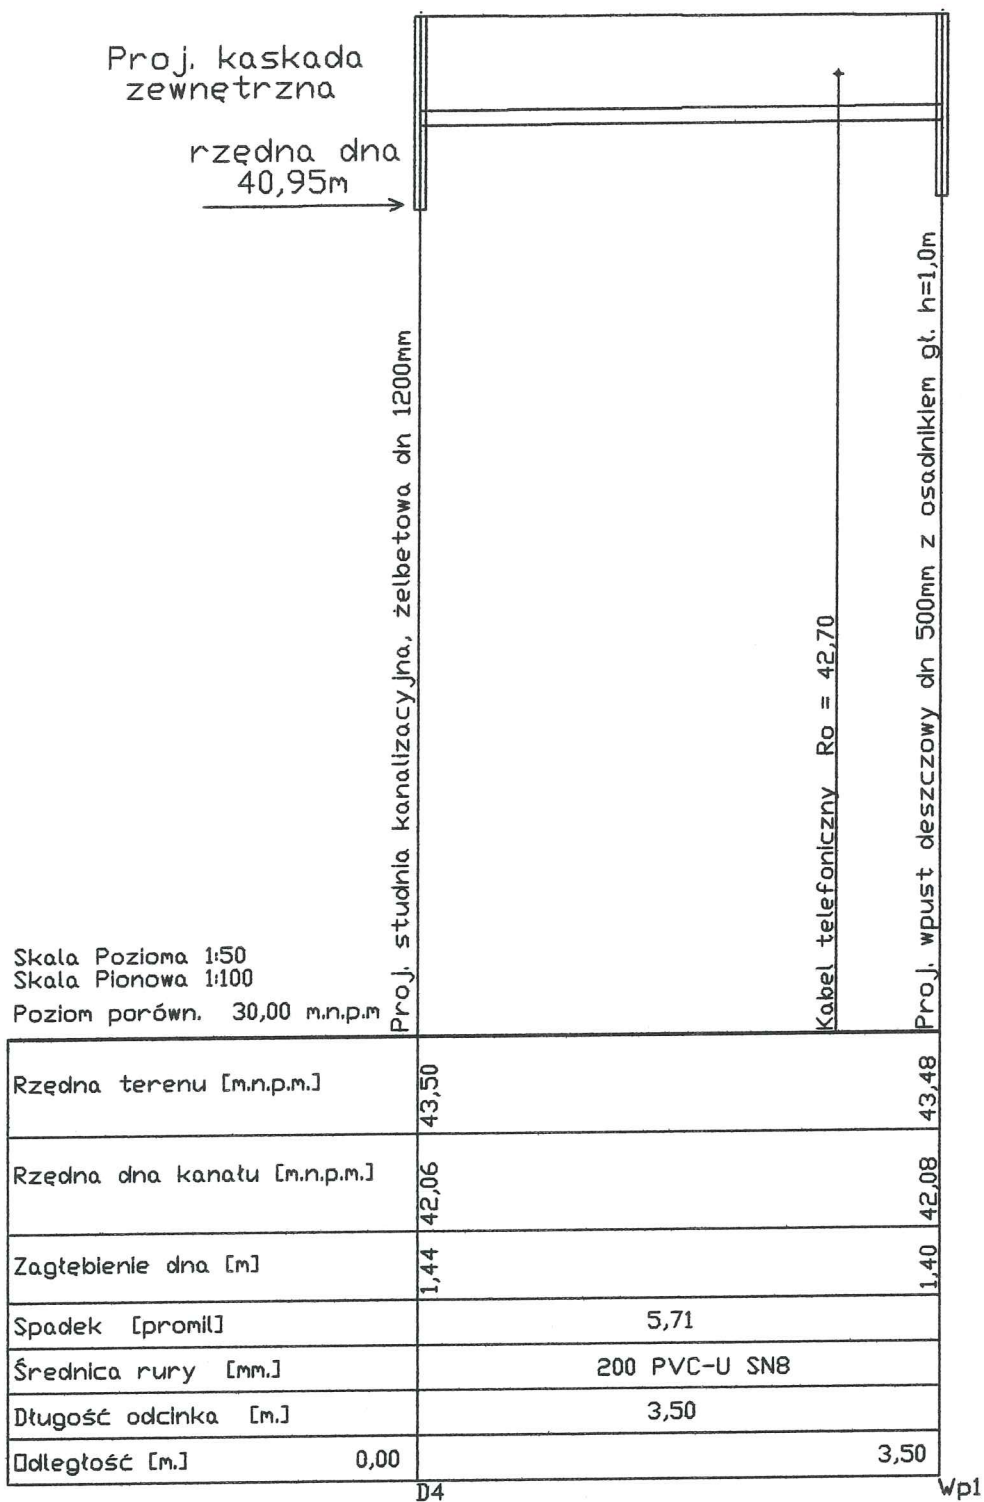


Projektowanie i Nadzory Wod-Kan mgr inż. Jan Kretkowski ul. Miodowa 3, Mała Nieszawka, 87-103 Toruń			
Obiekt: Budowa kanalizacji deszczowej wraz z przyłączami kanalizacji deszczowej w ul. 8 Marca i ul. Toruńskiej w m. Złotoria (dz. nr 82/6, 82/2, 310/11, 327/4, 187/4, 187/3, 187/5, 326) gm. Lubicz.			
Nazwa rys.	Profil przyłącza kanalizacji deszczowej Wp1-D4		
Inwestor:	Gmina Lubicz, ul. Toruńska 21, 87-162 Lubicz		
Projektant:	mgr inż. Jan Kretkowski	upr. UAN-IV/8346/11/TO/88 w spec. instalacyjno – inżynierskiej	
Sprawdzający:	mgr inż. Bartosz Kretkowski	upr. KUP/0050/POOS/05 w spec. instalacyjnej	
Data: 07.2018r		Skala	Rys. nr 3

PROFIL PRZYŁĄCZA KANALIZACJI DESZCZOWEJ Wp2-D4

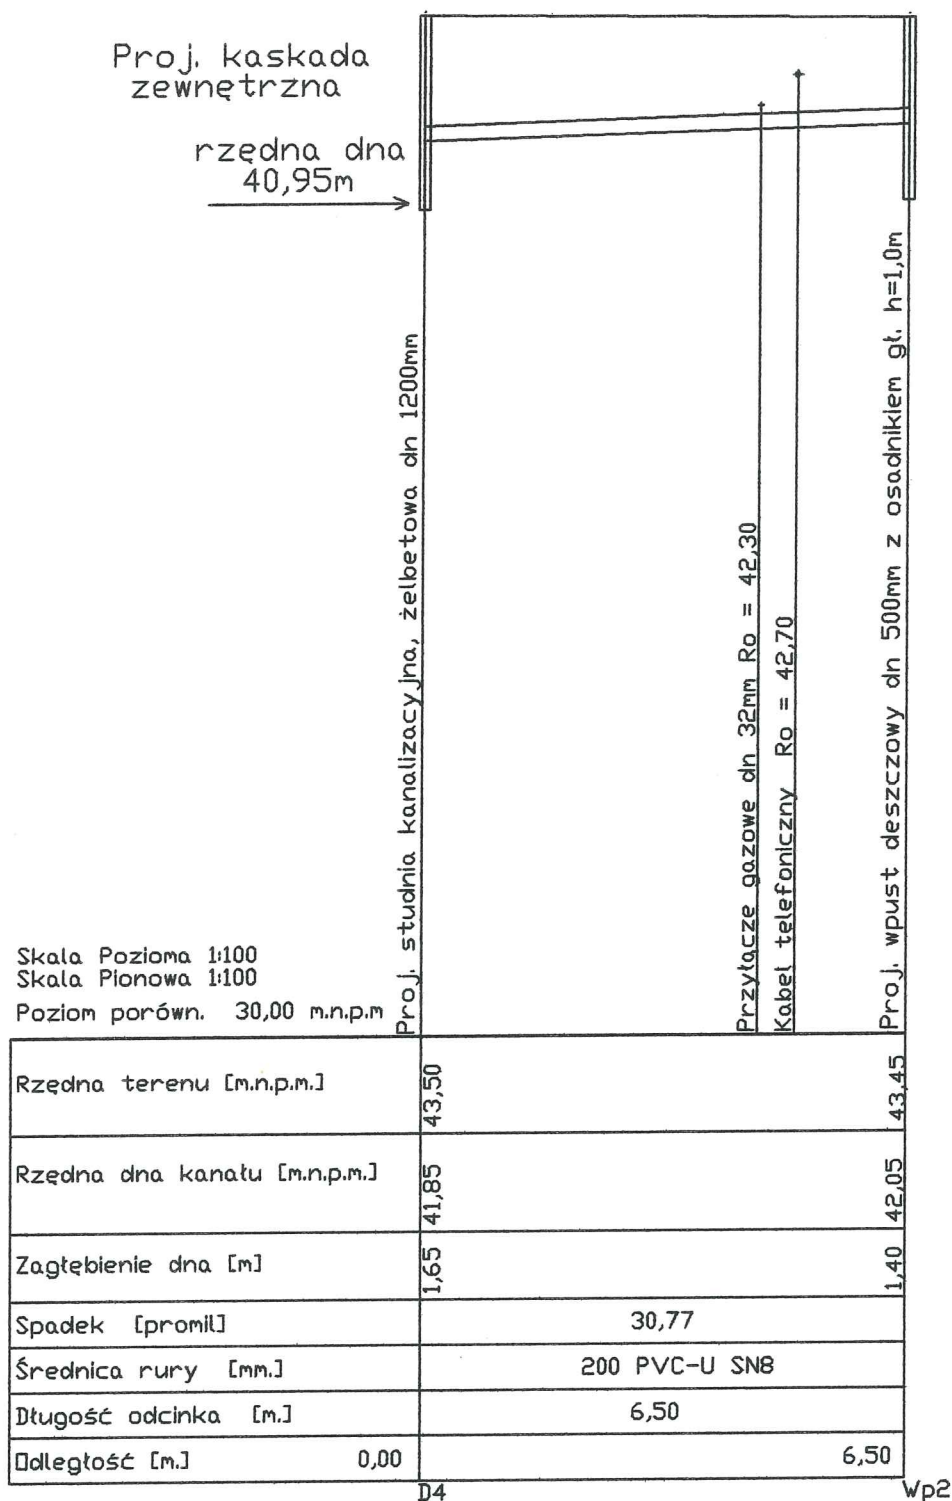


Projektowanie i Nadzory Wod-Kan mgr inż. Jan Kretkowski ul. Miodowa 3, Mała Nieszawka, 87-103 Toruń			
Obiekt: Budowa kanalizacji deszczowej wraz z przyłączami kanalizacji deszczowej w ul. 8 Marca i ul. Toruńskiej w m. Złotoria (dz. nr 82/6, 82/2, 310/11, 327/4, 187/4, 187/3, 187/5, 326) gm. Lubicz.			
Nazwa rys.	Profil przyłącza kanalizacji deszczowej Wp2-D4		
Inwestor:	Gmina Lubicz, ul. Toruńska 21, 87-162 Lubicz		
Projektant:	mgr inż. Jan Kretkowski	upr. UAN-IV/8346/11/TO/88 w spec. instalacyjno – inżynieryjnej	
Sprawdzający:	mgr inż. Bartosz Kretkowski	upr. KUP/0050/POOS/05 w spec. instalacyjnej	
Data: 07.2018r		Skala	Rys. nr 4


PROFIL PRZYŁĄCZA KANALIZACJI DESZCZOWEJ Wp3-D7

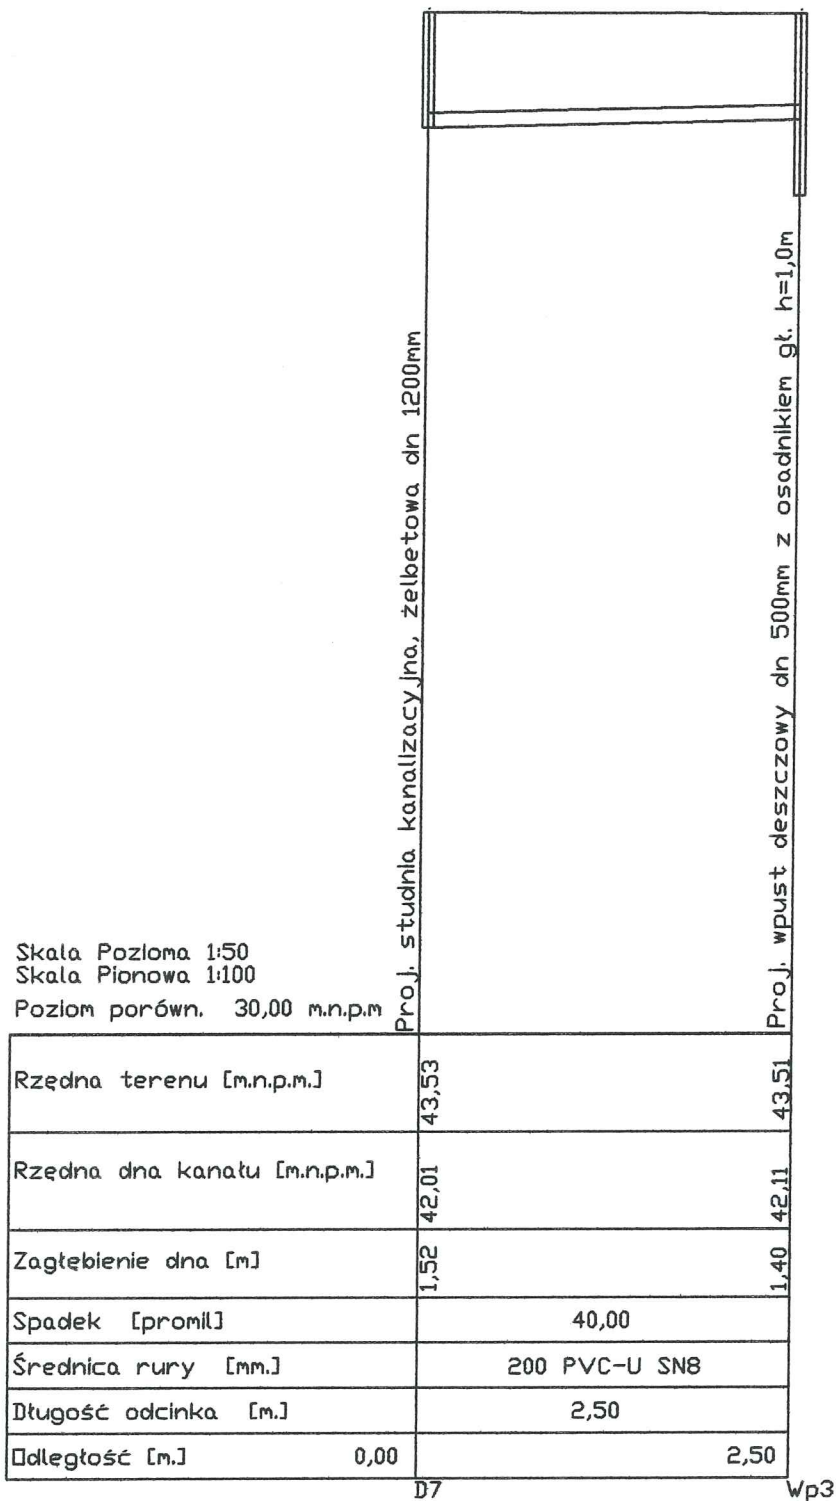


Projektowanie i Nadzory Wod-Kan mgr inż. Jan Kretkowski ul. Miodowa 3, Mała Nieszawka, 87-103 Toruń			
Obiekt: Budowa kanalizacji deszczowej wraz z przyłączami kanalizacji deszczowej w ul. 8 Marca i ul. Toruńskiej w m. Złotoria (dz. nr 82/6, 82/2, 310/11, 327/4, 187/4, 187/3, 187/5, 326) gm. Lubicz.			
Nazwa rys.	Profil przyłącza kanalizacji deszczowej Wp3-D7		
Inwestor:	Gmina Lubicz, ul. Toruńska 21, 87-162 Lubicz		
Projektant:	mgr inż. Jan Kretkowski	upr. UAN-IV/8346/11/TO/88 w spec. instalacyjno – inżynieryjnej	
Sprawdzający:	mgr inż. Bartosz Kretkowski	upr. KUP/0050/POOS/05 w spec. instalacyjnej	
Data: 07.2018r		Skala	Rys. nr 5

PROFIL PRZYŁĄCZA KANALIZACJI DESZCZOWEJ Wp4-D6

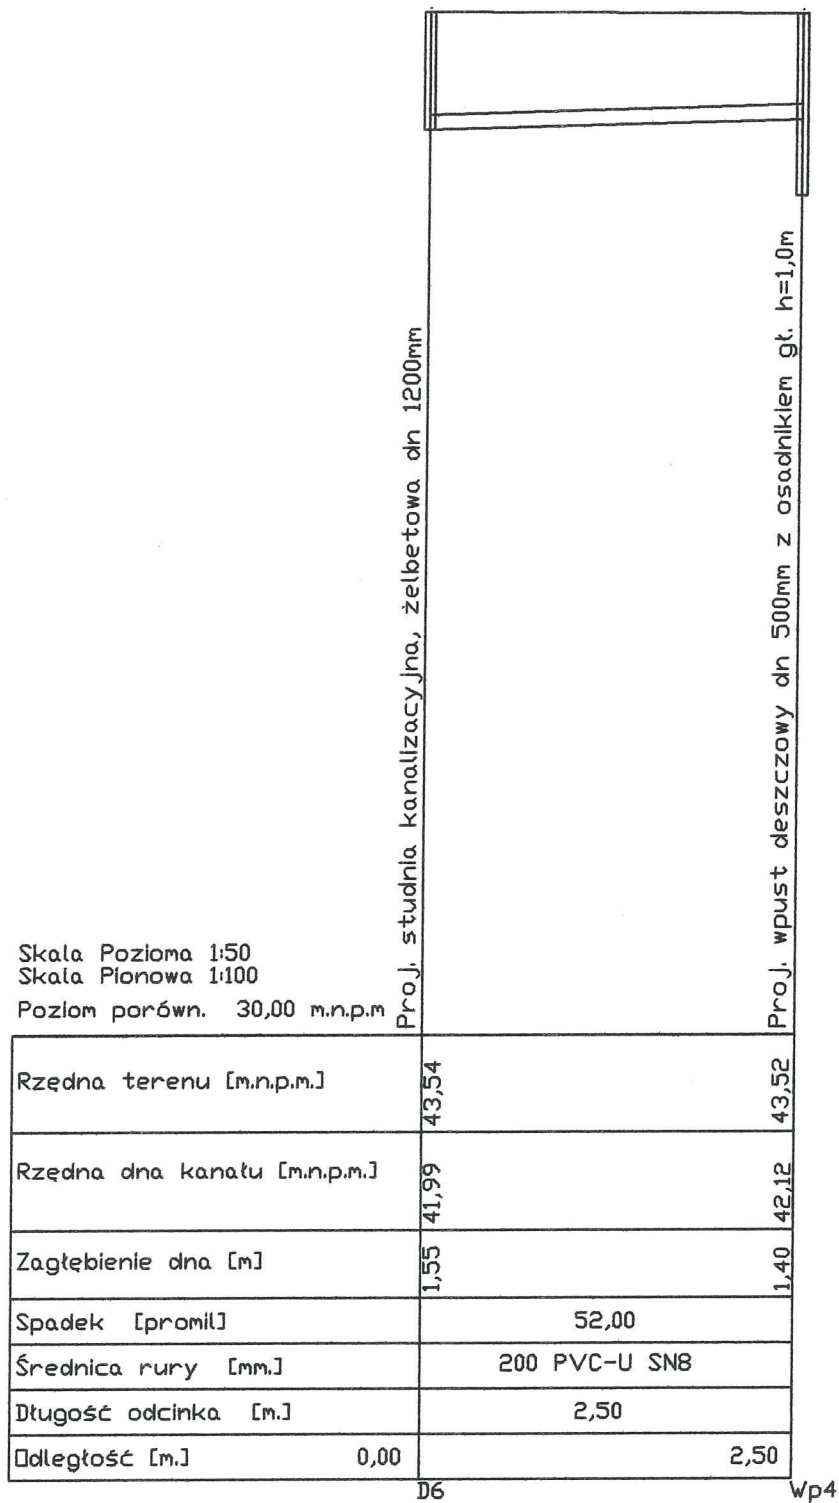

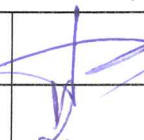
Projektowanie i Nadzory Wod-Kan mgr inż. Jan Kretkowski ul. Miodowa 3, Mała Nieszawka, 87-103 Toruń			
Obiekt: Budowa kanalizacji deszczowej wraz z przyłączami kanalizacji deszczowej w ul. 8 Marca i ul. Toruńskiej w m. Złotoria (dz. nr 82/6, 82/2, 310/11, 327/4, 187/4, 187/3, 187/5, 326) gm. Lubicz.			
Nazwa rys.	Profil przyłącza kanalizacji deszczowej Wp4-D6		
Inwestor:	Gmina Lubicz, ul. Toruńska 21, 87-162 Lubicz		
Projektant:	mgr inż. Jan Kretkowski	upr. UAN-IV/8346/11/TO/88 w spec. instalacyjno – inżynierskiej	
Sprawdzający:	mgr inż. Bartosz Kretkowski	upr. KUP/0050/POOS/05 w spec. instalacyjnej	
Data: 07.2018r		Skala	Rys. nr 6

PROFIL PRZYŁĄCZA KANALIZACJI DESZCZOWEJ Wp5-D7

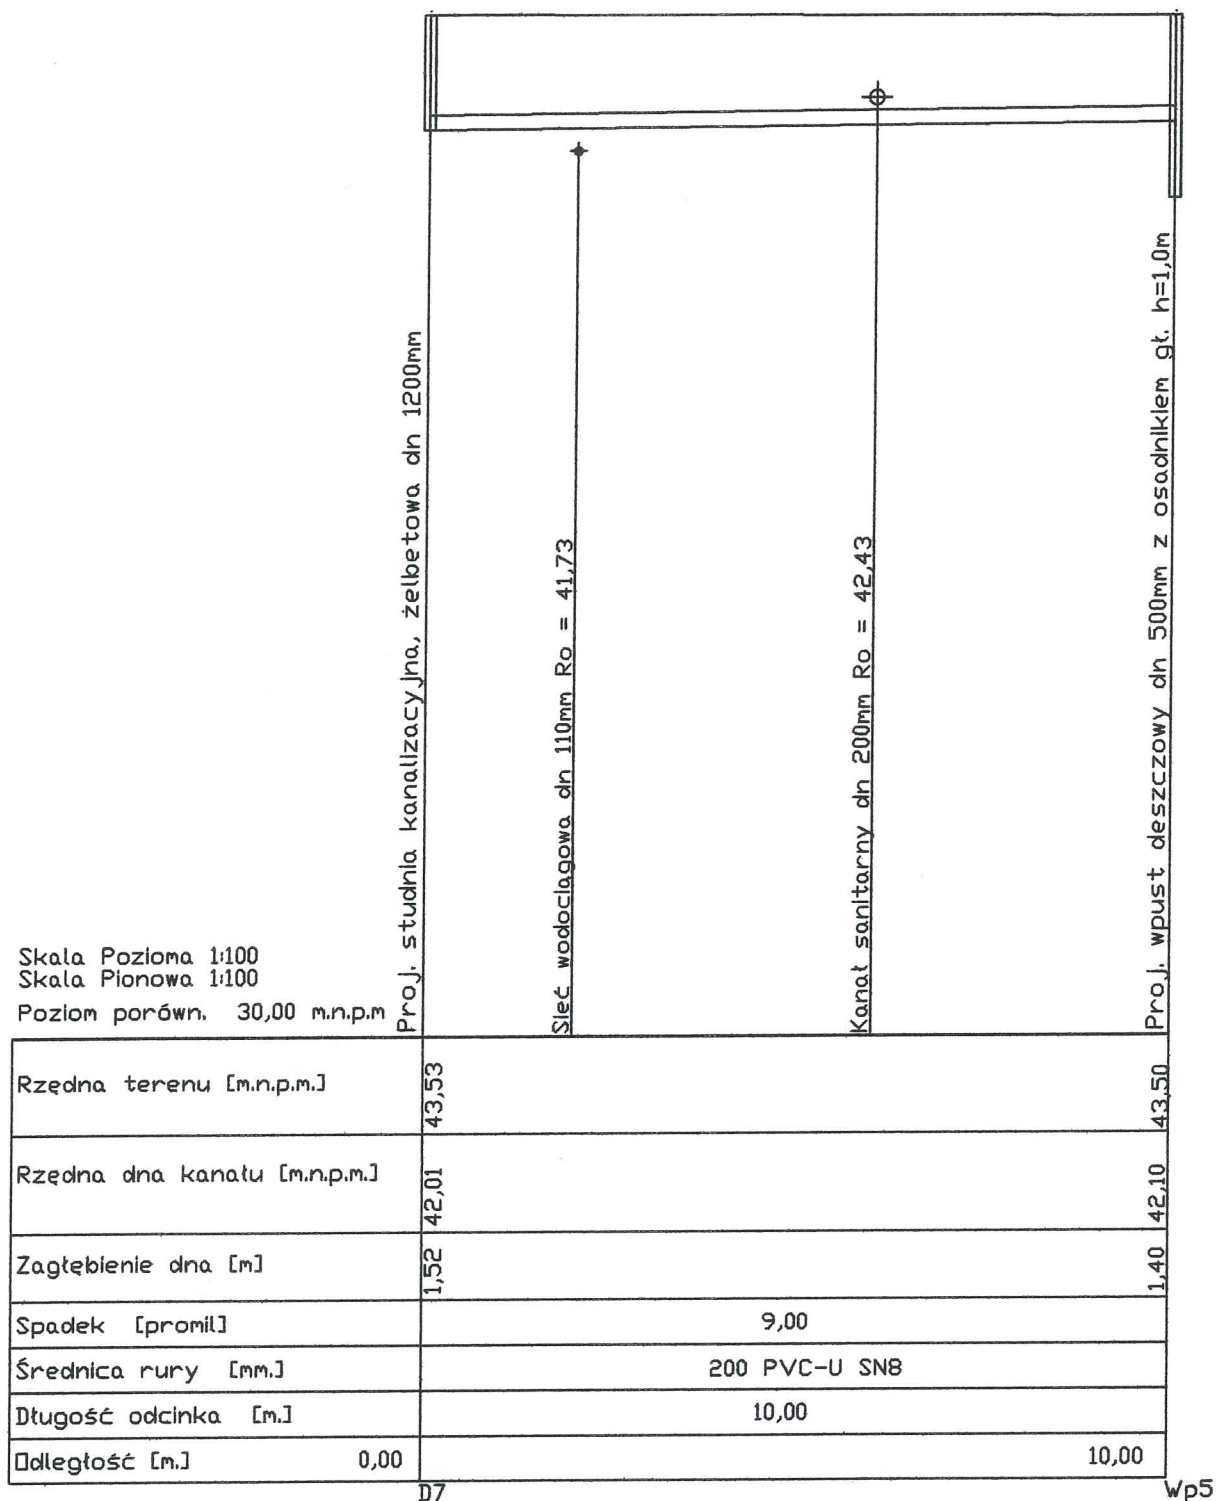

Projektowanie i Nadzory Wod-Kan mgr inż. Jan Kretkowski ul. Miodowa 3, Mała Nieszawka, 87-103 Toruń			
Obiekt: Budowa kanalizacji deszczowej wraz z przyłączami kanalizacji deszczowej w ul. 8 Marca i ul. Toruńskiej w m. Złotoria (dz. nr 82/6, 82/2, 310/11, 327/4, 187/4, 187/3, 187/5, 326) gm. Lubicz.			
Nazwa rys.	Profil przyłącza kanalizacji deszczowej Wp5-D7		
Inwestor:	Gmina Lubicz, ul. Toruńska 21, 87-162 Lubicz		
Projektant:	mgr inż. Jan Kretkowski	upr. UAN-IV/8346/11/TO/88 w spec. instalacyjno – inżynierskiej	
Sprawdzający:	mgr inż. Bartosz Kretkowski	upr. KUP/0050/POOS/05 w spec. instalacyjnej	
Data: 07.2018r		Skala	Rys. nr 7

WPUST ULICZNY BEZ SYFONU

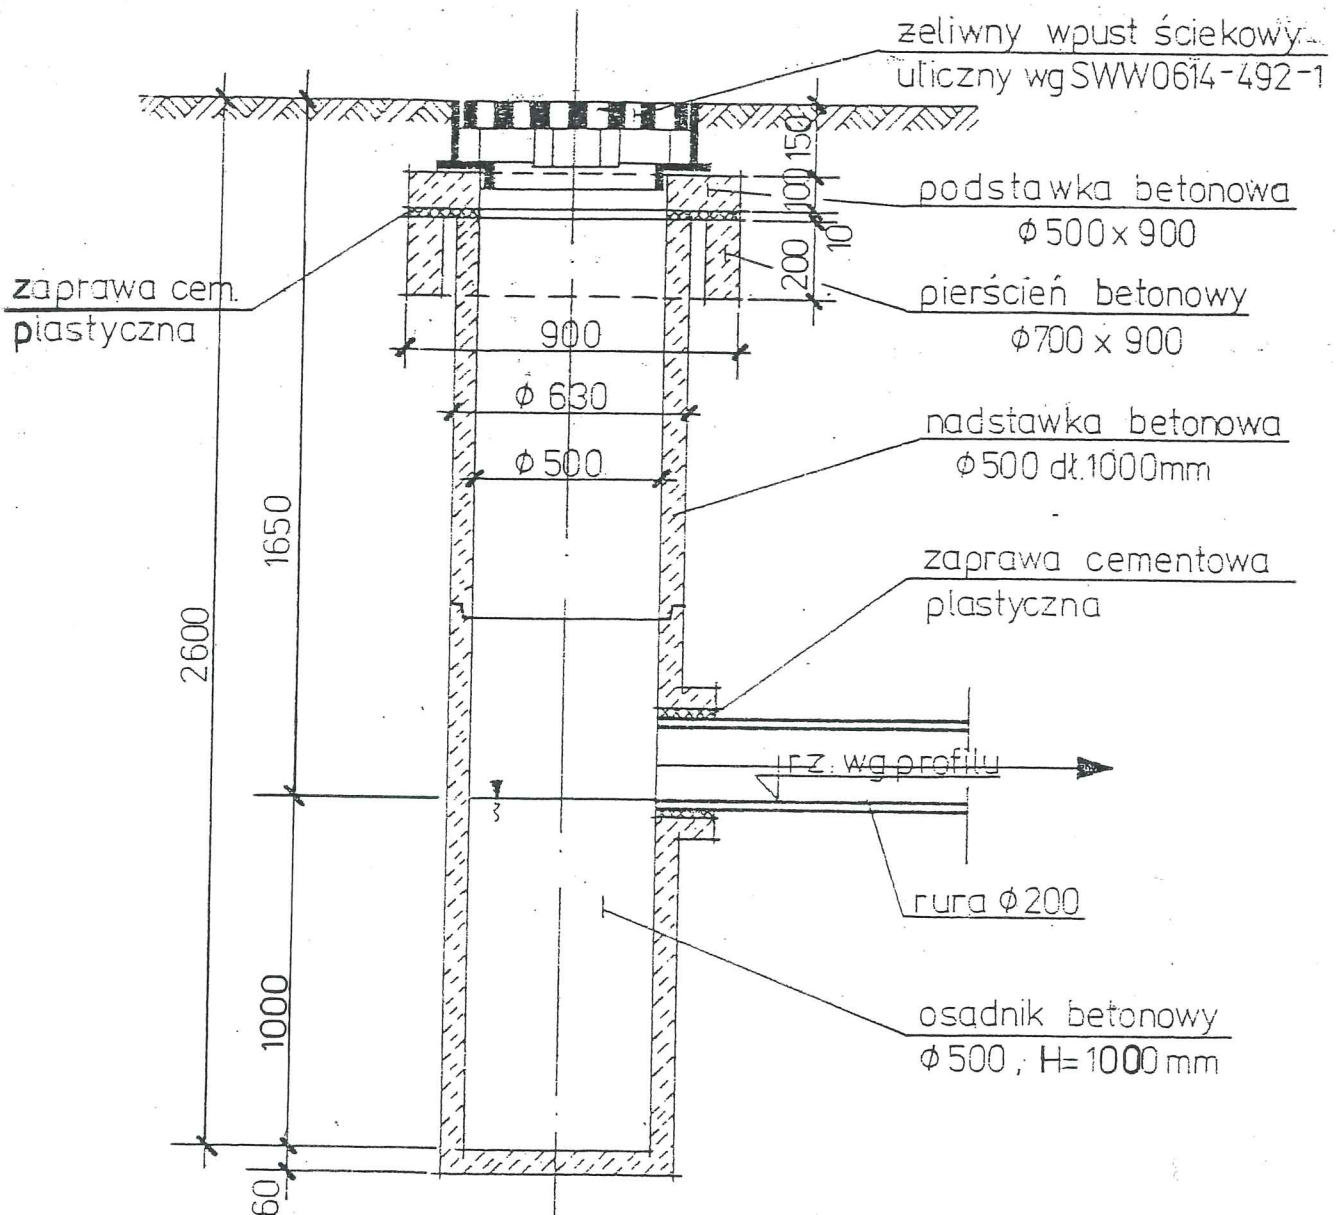

Projektowanie i Nadzory Wod-Kan mgr inż. Jan Kretkowski ul. Miodowa 3, Mała Nieszawka, 87-103 Toruń			
Obiekt: Budowa kanalizacji deszczowej wraz z przyłączami kanalizacji deszczowej w ul. 8 Marca i ul. Toruńskiej w m. Złotoria (dz. nr 82/6, 82/2, 310/11, 327/4, 187/4, 187/3, 187/5, 326) gm. Lubicz.			
Nazwa rys.	Wpust uliczny bez syfonu		
Inwestor:	Gmina Lubicz, ul. Toruńska 21, 87-162 Lubicz		
Projektant:	mgr inż. Jan Kretkowski	upr. UAN-IV/8346/11/TO/88 w spec. instalacyjno – inżynieryjnej	
Sprawdzający:	mgr inż. Bartosz Kretkowski	upr. KUP/0050/POOS/05 w spec. instalacyjnej	
Data: 07.2018r		Skala	Rys. nr 8