

Projekt Budowlany


Inwestor : Gmina Lubicz, Lubicz Dolny, ul. Toruńska 21, 87 – 162 Lubicz

Działka nr. 49/2, obręb Józefowo, Gmina Lubicz

Inwestycja : Montaż elementów placu zabaw

l.p	Funkcja	Imię i Nazwisko	Podpis
1.	Projektował	inż. Mirosława Żak	

październik 2020 r.

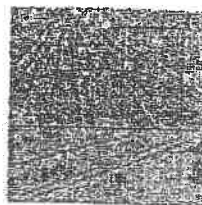

P O L S K A
I Z B A
INŻYNIERÓW
BUDOWNICTWA

Zaświadczenie

o numerze weryfikacyjnym:

KUP-32S-NPL-USC *

Pani MIROSŁAWA ŻAK o numerze ewidencyjnym KUP/BO/2933/01
adres zamieszkania ul. KALISKIEGO 5/2, 87-100 TORUŃ
jest członkiem Kujawsko-Pomorskiej Okręgowej Izby Inżynierów Budownictwa i posiada
wymagane ubezpieczenie od odpowiedzialności cywilnej.
Niniejsze zaświadczenie jest ważne do dnia 2020-12-31.

Zaświadczenie zostało wygenerowane elektronicznie i opatrzone bezpiecznym podpisem elektronicznym
weryfikowanym przy pomocy ważnego kwalifikowanego certyfikatu w dniu 2019-12-05 roku przez:

Renata Staszak, Przewodniczący Rady Kujawsko-Pomorskiej Okręgowej Izby Inżynierów Budownictwa.

(Zgodnie art. 5 ust 2 ustawy z dnia 18 września 2001 r. o podpisie elektronicznym (Dz. U. 2001 Nr 130 poz. 1450) dane w postaci
elektronicznej opatrzone bezpiecznym podpisem elektronicznym weryfikowanym przy pomocy ważnego kwalifikowanego certyfikatu są
równoważne pod względem skutków prawnych dokumentom opatrzonym podpisami własnoręcznymi.)

h2

* Weryfikację poprawności danych w niniejszym zaświadczeniu można sprawdzić za pomocą numeru weryfikacyjnego zaświadczenia na
stronie Polskiej Izby Inżynierów Budownictwa www.piib.org.pl lub kontaktując się z biurem właściwej Okręgowej Izby Inżynierów
Budownictwa.

WCIĘWODZKIE

Biuro Planowania Przestrzennego
ul. Górniewska 15/17
87-100 TORUŃ

tel. 2/155, 2/160, 220-94

Nr BP-PR-V/58/TO/84

Toruń

18.05.

19 84 r.

DECYZJA O STWIERDZENIU PRZYGOTOWANIA ZAWODOWEGO do pełnienia samodzielnych funkcji technicznych w budownictwie

Na podstawie § 5 ust. 1, § 6 ust. 1, 5, § 7 i § 13 ust. 1 pkt 2 lit.

rozporządzenia Ministra Gospodarki Terenowej i Ochrony Środowiska z dnia 20 lutego 1975 r.
w sprawie samodzielnych funkcji technicznych w budownictwie (Dz.U. Nr 8, poz. 46) stwierdza się, że:

Obywatel (ka)	MIROSLAWA	ŻAK	imię i nazwisko
	inżynier budownictwa		
urodzony(a) dnia	12.01.	1952	r. w Toruniu
posiada przygotowanie zawodowe upoważniające do wykonywania samodzielnej funkcji			
	kierownika budowy i robót		
	(rodzaj funkcji)		
w specjalności	konstrukcyjno - budowlanej		
	(rodzaj specjalności techniczno-budowlanej)		
w zakresie	d.w.		
Specjalizacja zawodowa			
CWD MA-BWA-14 zam. Inst.-Kw-W-78 WDA zam. 21-41 80.00 pldm. 715			

Obywatel (ka) MIROSLAWA ŻAK
imię i nazwisko

1. Kierowania, nadzorowania i kontrolowania budowy i robót
kierowania i kontrolowania wytworzenia konstrukcji żelaznych
elementów budowlanych oraz oceniania i budowania elementów
technicznego w zakresie wszelkich budowlanych oraz innych
budowli z wyłączeniem linii, węzłów i stacji kolejowych
drog oraz lotniskowych dróg startowych i komunikacyjnych
mostów, budowli hydrotechnicznych i wodnoenergetycznych
2. Sporządzania w budownictwie osób fizycznych państwa
w zakresie rozwiązań konstrukcyjno - budowlanych
wszelkich budowlanych i budowlanych
3. Sporządzania w budownictwie osób fizycznych państwa
w zakresie rozwiązań architektonicznych
a/ budowlanych-inwentarycznych i gospodarczych i projektów
projektów typowych i powtarzalnych innych budowlanych
oraz sporządzania planów zagospodarowania, udziału
związanych z realizacją tych budowlanych, udziału
b/ budowlanych nie budowlanych budowlanych.

Otrzymuję:

1. Ob. Mirosława Żak
ul. Grzybowska 19/4
87-100 Toruń
2. a/a



Urząd Miejski w Toruniu
ul. Górniewska 15/17
87-100 Toruń
Dyrektor Biura

OPIS TECHNICZNY PROJEKTU **ZAGOSPODAROWANIA TERENU**

1. Dane ogólne:

Inwestor – Gmina Lubicz
87-162 Lubicz
Ul. Toruńska 21

2. Podstawa opracowania

- Umowa z Inwestorem.
- Mapa do prac projektowych w skali 1:500.
- Przepisy techniczno-budowlane.

3. Przedmiot inwestycji

Przedmiotem inwestycji jest montaż elementów placu zabaw oraz wyprofilowanie terenu działki 49/2, obręb Józefowo, gmina Lubicz. W skład budowy placu zabaw wchodzi następujące urządzenia :

1. Huśtawka ważka podwójna
2. Huśtawka podwójna
3. Zestaw nr 6B
4. Linarium 1
5. Ławka stalowo – drewniana
6. Kosz na odpady

4. Stan prawny

Inwestor posiada tytuł prawny do dysponowania nieruchomościami na cele budowlane.

5. Istniejący stan zagospodarowania.

Działkę o nr 49/2 znajduje się w Miejscowości Józefowo gmina Lubicz. Na działce wydzielony jest plac zabaw oraz teren na zbiorniki bezodpływowe. Rzędne terenu wynoszą od 61,40 do 64,00 m n.p.m.

6. Projektowane zagospodarowanie terenu.

Ustala się teren i miejsce montażu projektowanych elementów, które są wolnostojące. Wykonane są z elementów drewnianych i stalowych zgodnie z zamieszczonymi rysunkami. Podłoże pod plac zabaw będzie stanowił piasek drobny. Przy wyborze elementów placu zabaw podłoże dostosować do wytycznych i zaleceń producenta.

7. Uciążliwości związane z wykonaniem robót

W trakcie wykonywania prac budowlanych nie przewiduje się możliwości wystąpienia uciążliwości które mogą oddziaływać na mieszkańców i otoczenie.

8. Wpływ inwestycji na środowisko

Inwestycja nie jest zaliczana do przedsięwzięć mogących pogorszyć środowisko. Realizacja inwestycji nie spowoduje: wzrostu emisji o więcej niż 20%, wzrostu zużycia surowców (w tym wody), materiałów, paliw, energii o więcej niż 20%, oraz nie nastąpi przekształcenie lub zmiana wykorzystania terenu a tym samym zgodnie z Rozporządzeniem Rady Ministrów z dnia (listopada 2010 r. w sprawie przedsięwzięć mogących znacząco oddziaływać na środowisko – Dz.U. Nr 213/2010 r., poz1397, nie wymaga raportu i decyzji o środowiskowych uwarunkowaniach zgody na realizację przedsięwzięcia.

Zaplanowana inwestycja nie znajduje się na w obszarze europejskiej sieci ekologicznej Natura 2000 i nie będzie oddziaływać na obszar Natura 2000.

Inwestycja ta nie wymaga wycinki drzew i krzewów.

9. Kolizje z urządzeniami podziemnymi.

Nie przewiduje się żadnych kolizji z istniejącymi elementami uzbrojenia terenu.



Województwo: kujawsko - pomorskie
Powiat: toruński
Jednostka ewidencyjna: Lubicz_041504_2
Obręb: Józefowo-0007
Działka: 49/2

MAPA DO CELÓW PROJEKTOWYCH

SKALA 1:500


Układ odniesienia: PL-ETRF89, układ wsp. płaskich: PL-2000 strefa 6 (18°), układ wys.: PL-KRON86-NH
Skoje mapy: 6.192.28.214, 1.6.192.28.212.3
GOD.6640.4938.2020

LEGENDA:

- zakres opracowania terenu działek, obszar oddziaływania obiektu
- strefy ochronne
- 1 - Huśtawka wązka podwójna
- 2 - Huśtawka podwójna
- 3 - Zestaw nr 6B
- 4 - Linarium 1
- 5 - Ławka stalowo - drewniana
- 6 - Kosz na odpady

GEODETA UPRAWNIENY


Piotr Lisicki
Świadectwo nr. 21016
tel. 600-918-969

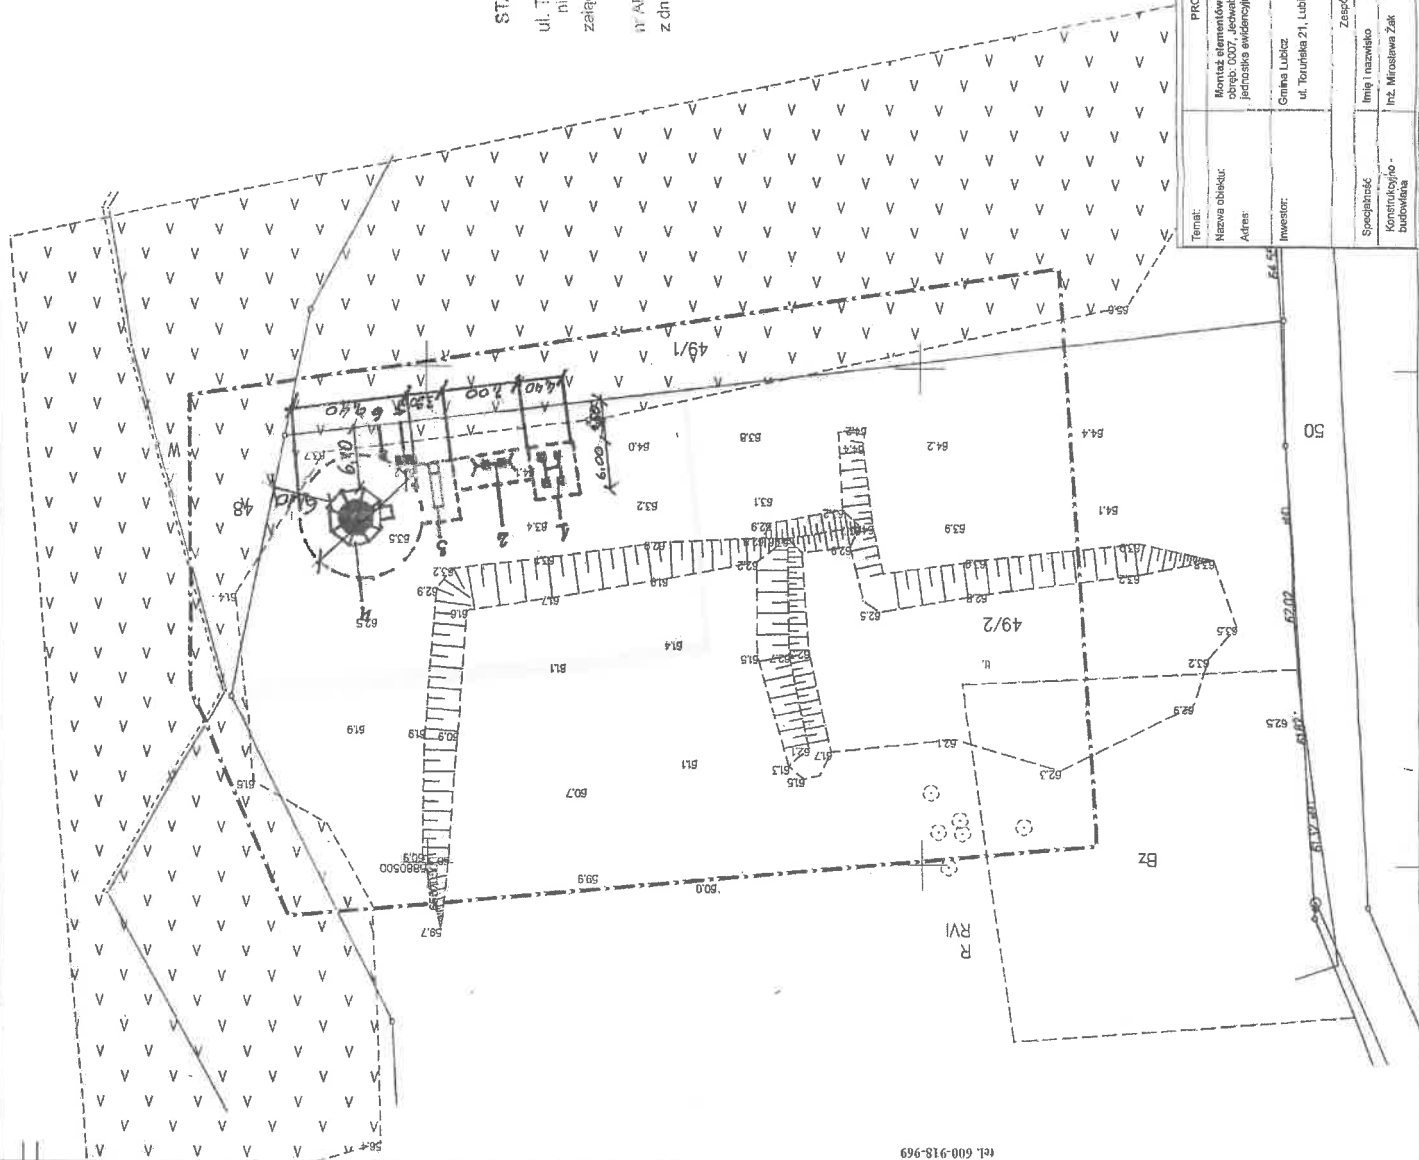


STAROSTWO POWIATOWE
w TORUNIU
ul. Towarowa 4-6, 87-100 Toruń
niniejsze opracowanie planów
załącznik nr
do zaświadczenia
nr AB 6713.16.14.2020.KMY
z dnia 05.11.2020 podpis

Przedsiębiorstwo Usługowo - Handlowe
BETPOL
Siłno 6, 87-125 Osiek Nad Wisłą

PROJEKT ZAGOSPODAROWANIA DZIAŁKI			
Temat:	Montaż elementów placu zabaw		
	obrob. 0007, Jeżewo, działka nr 492		
Nazwa obiektu:	jednostka ewidencyjna 041504_2 Lubicz		
Adres:	Gmina Lubicz		
Investor:	ul. Toruńska 21, Lubicz Dąb, 87-182 Lubicz		
Specjalność:	Zespół projektantów:		
	Nr uprawnień		
Konstrukcyjno - substancje	Inż i nazwisko		Podpis
	inż. Mirosława Zak		
BP-RN-V5870064			
Skala 1:500			
Data: 10.2020			

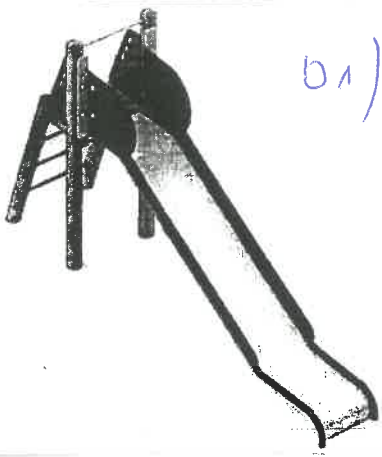

b1)

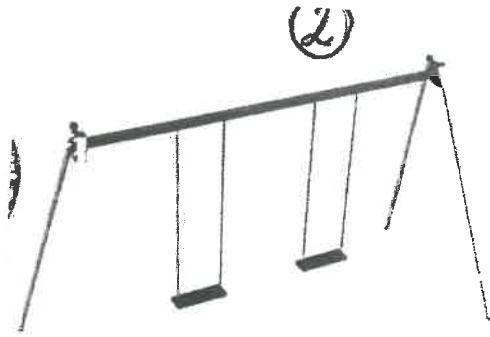


(2)

b2)



b3)

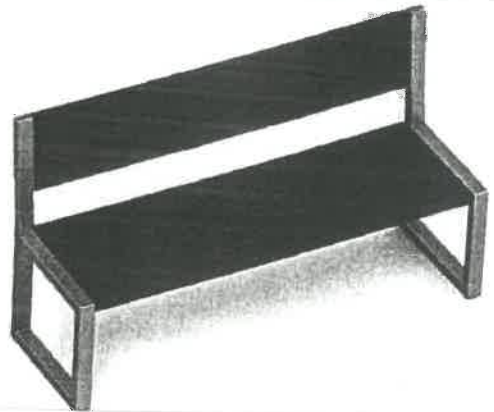


(6)

b5)




(5)

b6

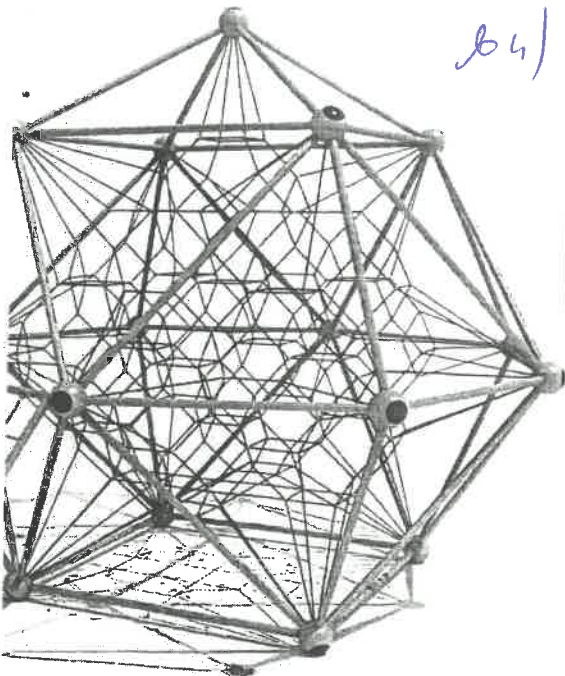

b4)

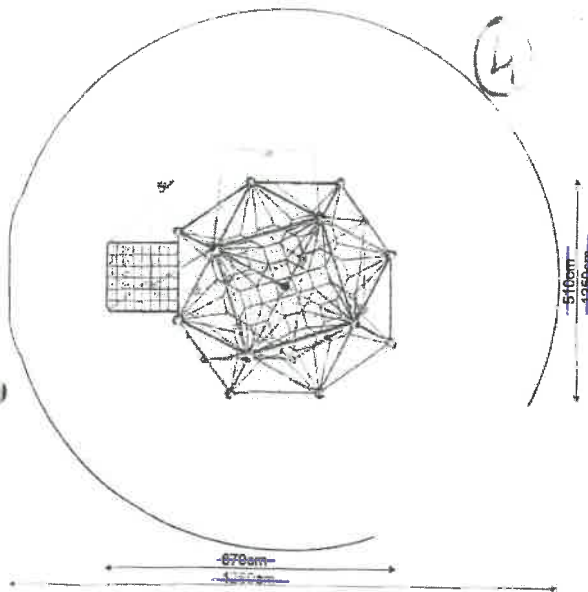

(4)

510cm
1250cm

670cm