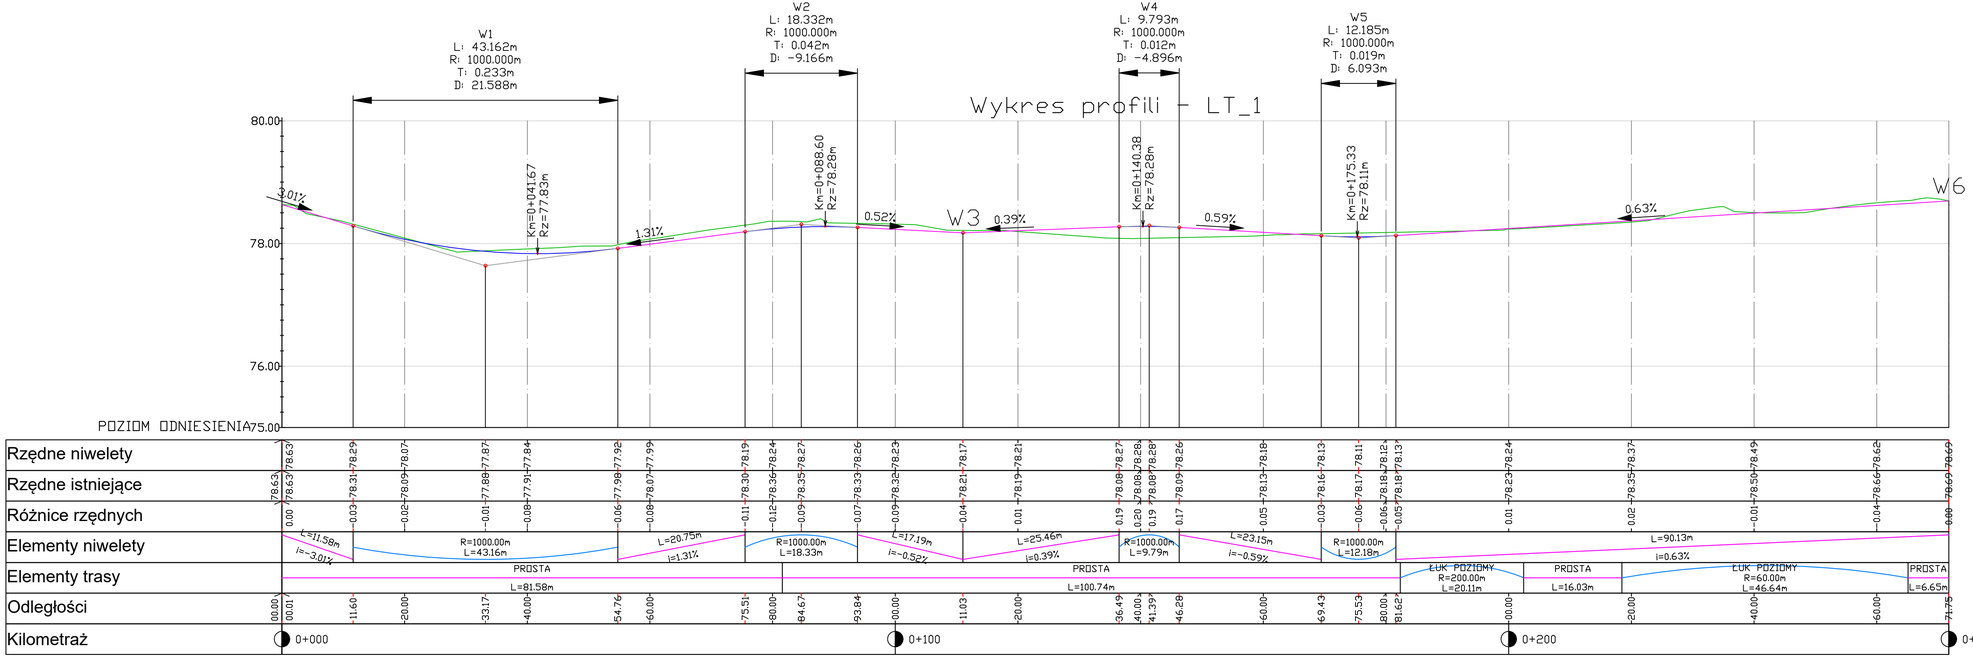

proj. niweleta

teren istniejący

Jednostka projektowa:	**AKROID Andrzej Kurda** ul. Sanocka 1, 87-100 Toruń tel. 602 253 770
Nazwa inwestycji:	**Przebudowa drogi gminnej nr 100721C- ul. Księżycowej w Grębocinie**
Inwestor:	**Gmina Lubicz** ul. Toruńska 21 87-162 Lubicz
Lokalizacja:	województwo: kujawsko-pomorskie, powiat: toruński, miejscowość: Grębocin, obr.: 0004 Grębocin, jedn. ew. 041504_2 dz. nr: 857, 322/19, 237/25, 858, 872, 317
Branża:	Drogowa
Projektant:	inż. Henryka Michalska uprawnienia budowlane do projektowania w specjalności konstrukcyjno-inżynieryjnej w zakresie dróg nr upr. BP-RN-V/131/TO/83
Stadium:	Projekt budowlany
Nazwa rysunku:	Profil podłużny

data:	skala:	numer rysunku:	numer strony:
04.2021	1:500 /1:50	3.1	