




Przekrój normalny ul. Księżycowa

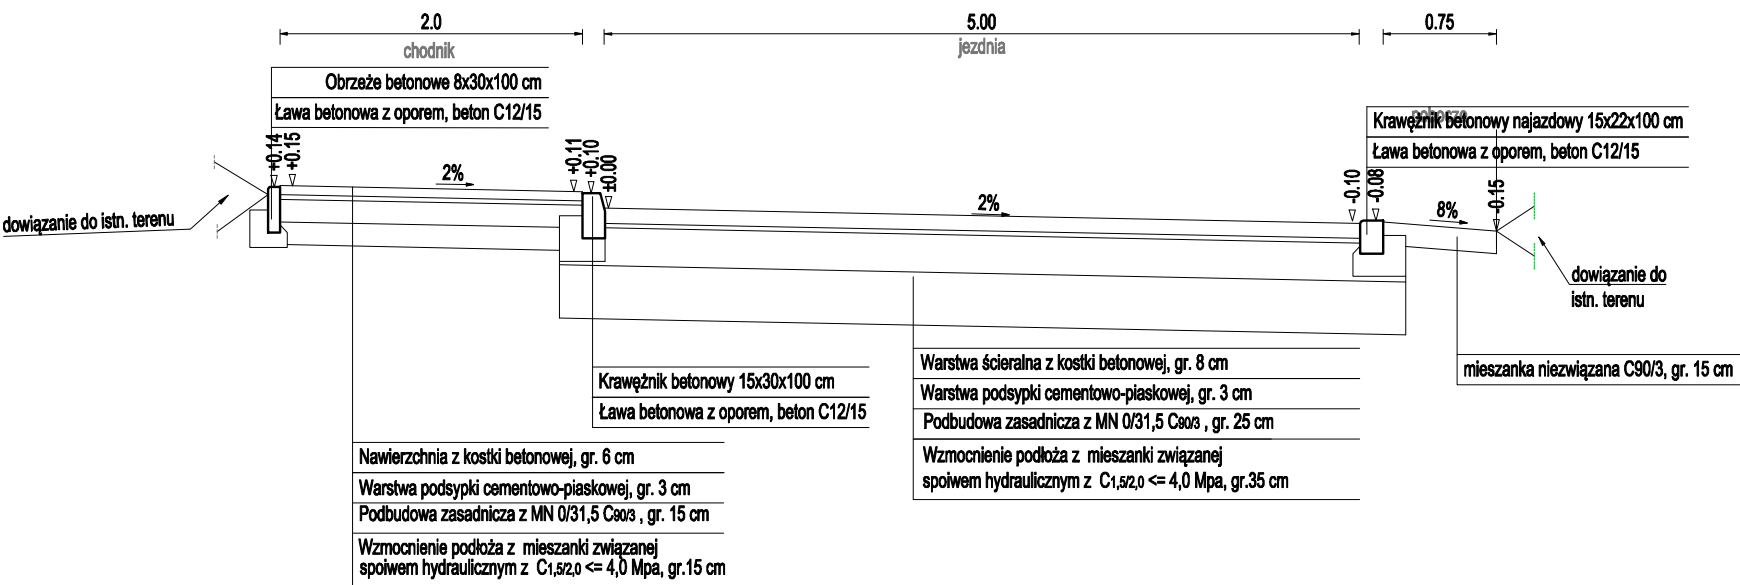

Zjazd na posesję  
schemat

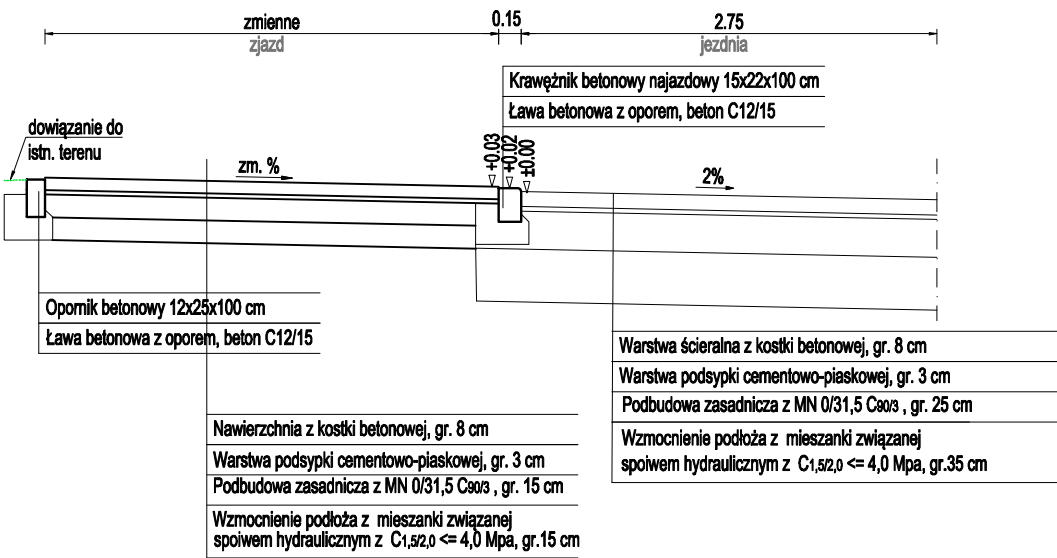

Zjazd na posesję  
schemat dla km 0+167,63 oraz km 0+182,55

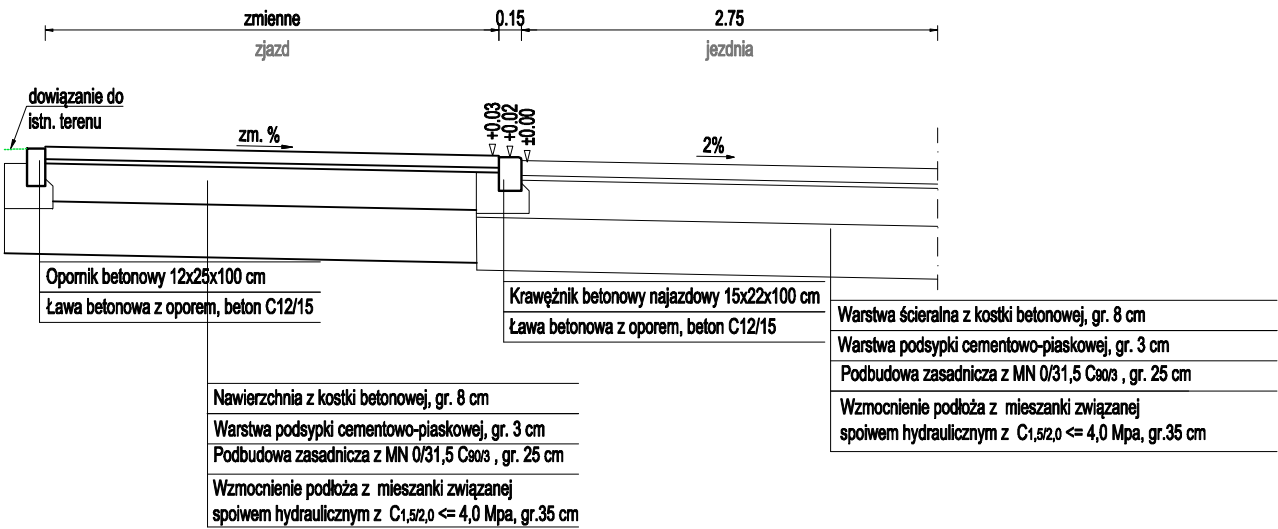

|                       |   |                |      |
|-----------------------|---|----------------|------|
| Jednostka projektowa: | <b>AKROID Andrzej Kurda</b><br>ul. Sanocka 1, 87-100 Toruń<br>tel. 602 253 770  |                |      |
| Nazwa inwestycji:     | <b>Przebudowa drogi gminnej nr 100721C-<br/>ul. Księżycowej w Grębocinie</b>  |                |      |
| Inwestor:             | <b>Gmina Lubicz</b><br>ul. Toruńska 21<br>87-162 Lubicz   |                |      |
| Lokalizacja:          | województwo: kujawsko-pomorskie, powiat: toruński,<br>miejscowość: Grębocin,<br>obr.: 0004 Grębocin, jedn. ew. 041504_2<br>dz. nr: 857, 322/19, 237/25, 858, 872, 317 |                |      |
| Branża:               | Drogowa   |                |      |
| Projektant:           | inż. Henryka Michalska<br>uprawnienia budowlane do projektowania w specjalności<br>konstrukcyjno-inżynierskiej w zakresie dróg<br>nr upr. BP-RN-V/131/TO/83           |                |      |
| Stadium:              | Projekt budowlany   |                |      |
| Nazwa rysunku:        | Przekroje konstrukcyjne   |                |      |
| data:                 | 04.2021   | skala:         | 1:50 |
|                       |   | numer rysunku: | 4.1  |
|                       |   | numer strony:  |      |