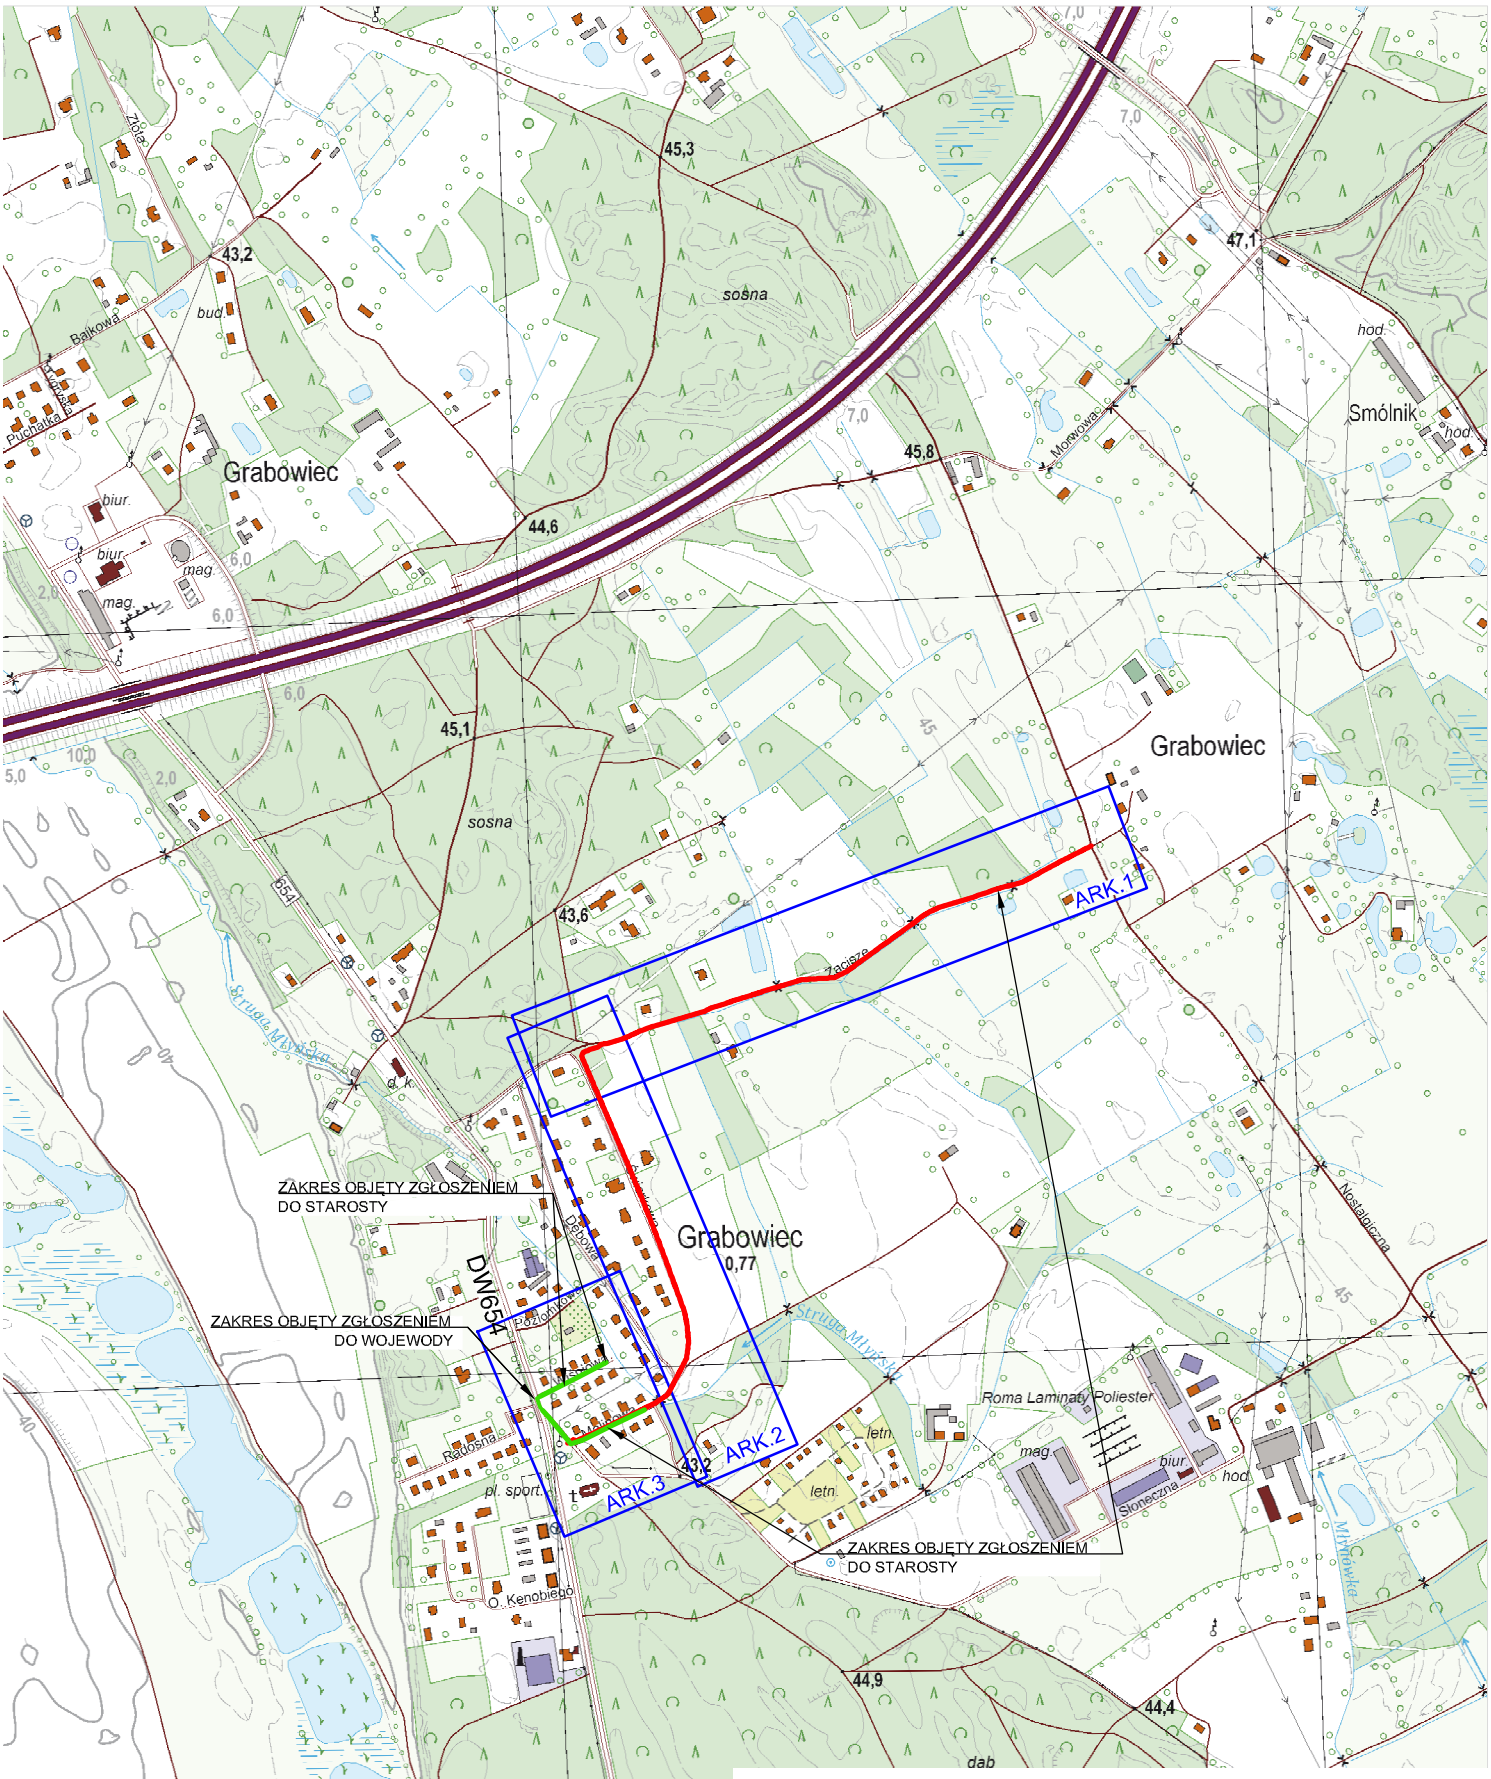

Rys.1

WIELOBRANŻOWE PRZEDSIĘBIORSTWO USŁUGOWO-PRODUKCYJNE
„MELBUD" s.c.
87-100 TORUŃ UL. TRAMWAJOWA 12 TEL/FAX (O56) 62 - 36-235, 62-36-558

INWESTOR: **Gmina Lubicz**
ul. Toruńska 21, 87-162 Lubicz

PRZEDSIĘWZIĘCIE INWESTYCYJNE:

Budowa kanalizacji sanitarnej w Grabowcu – etap I

ORIENTACJA

Skala 1:10 000