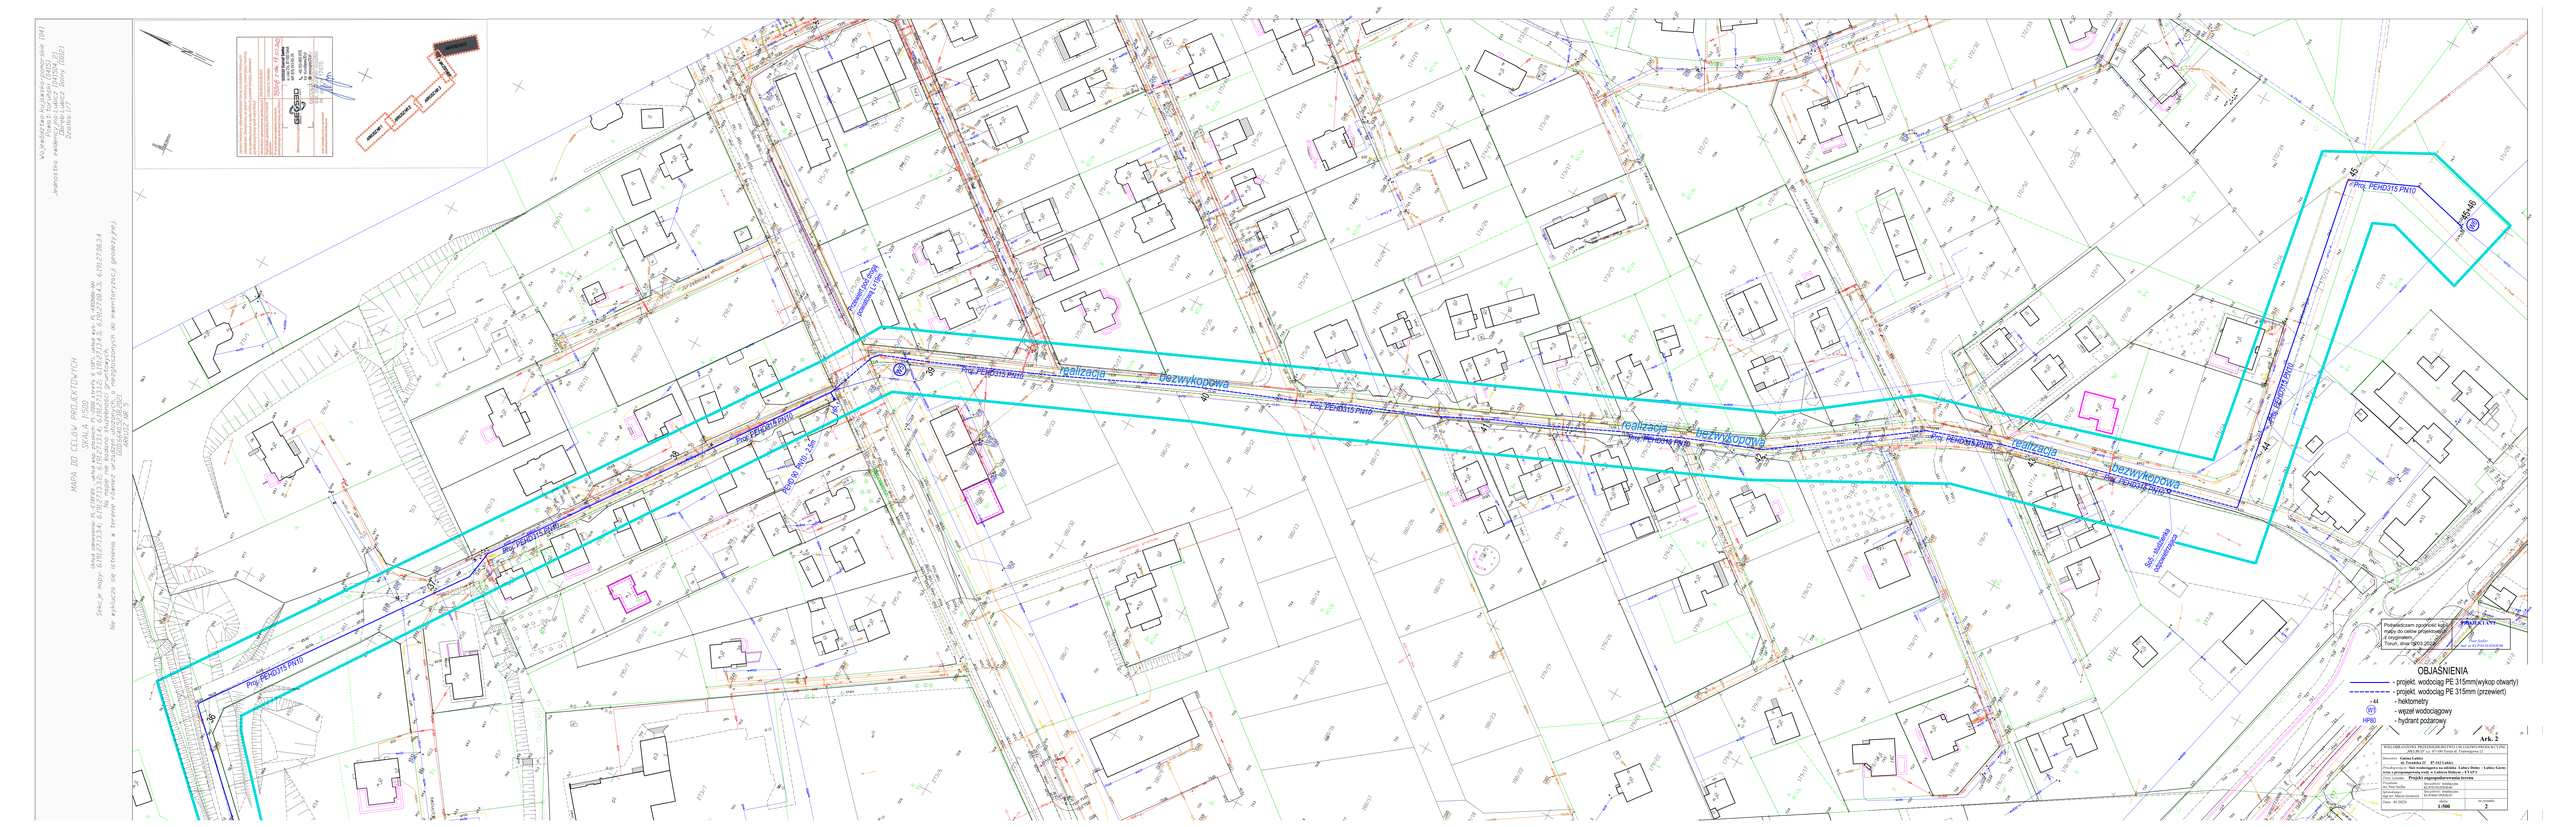
Projektowana sieć wodociągowa
Projektowana sieć wodociągowa
Projektowana sieć wodociągowa