OBIEKT/INWESTYCJA	Budowa nowego przedszkola „Dalka Fuchałka" i żłobka w Lubiczu Górnym wraz z wyposażeniem stałego obiektu"
ADRES INWESTYCJI	Działka o numerze ewidencyjnym 51/77 z obrębu 0011 Lubicz Górny, w gminie Lubicz, powiat Toruński. Adres: ul. Fiałkowa 2, 87-162 Lubicz Górny.
INWESTOR	Gmina Lubicz, ul. Toruńska 21 87-162 Lubicz Dolny
FAZA	PROGRAM FUNKCJONALNO-UŻYTKOWY
	KONSTRUKCJA / ARCHITEKTURA
IMIĘ I NAZWISKO projektanta	dr inż. Ewa Fijałek-Sieradzka
NR UPRAWNIEŃ BUDOWLANYCH projektanta	KUP/0008/POOK/13
IMIĘ I NAZWISKO projektanta	mgr inż. arch. Emilia Kuhn-Zakrzewska
NR UPRAWNIEŃ BUDOWLANYCH projektanta	KP-OKK IARP 12/2015
NAZWA RYSUNKU	KONDYGNACJA / DATA: 2020.2022r. / SKALA: / NUMER RYSUNKU

ZASTRZEGA SIĘ WSZELKIE PRAWA, WYNIKAJĄCE Z USTAWY O PRAWIE AUTORSKIM. RYSUNKI NIENIEJSZY NIE MOŻE BYĆ PRZEKAZYWANY, UDOSTĘPNIANY LUB OSTATNIONY KOMUKOLWIEK BEZ PISEMNEJ ZGODY JEDNOSTKI AUTORSKIEJ. RYSUNEK OPRACOWANO W PROGRAMIE ZWCAD 2020
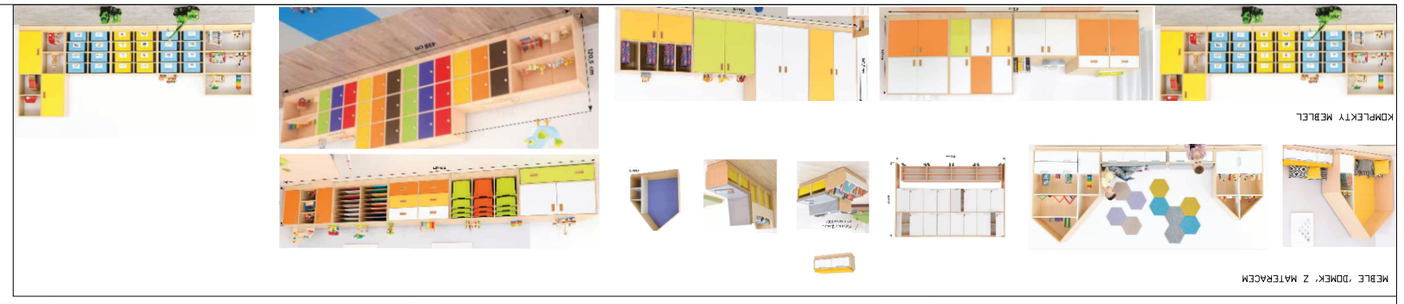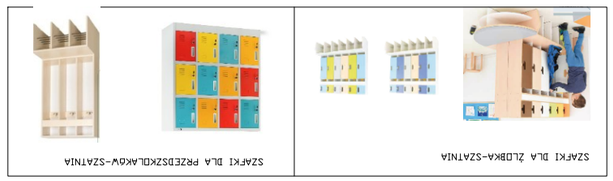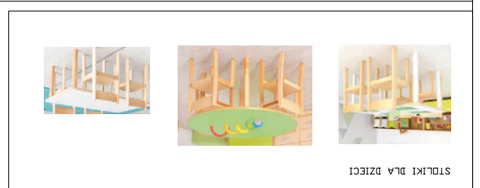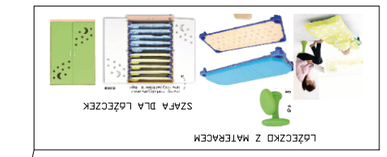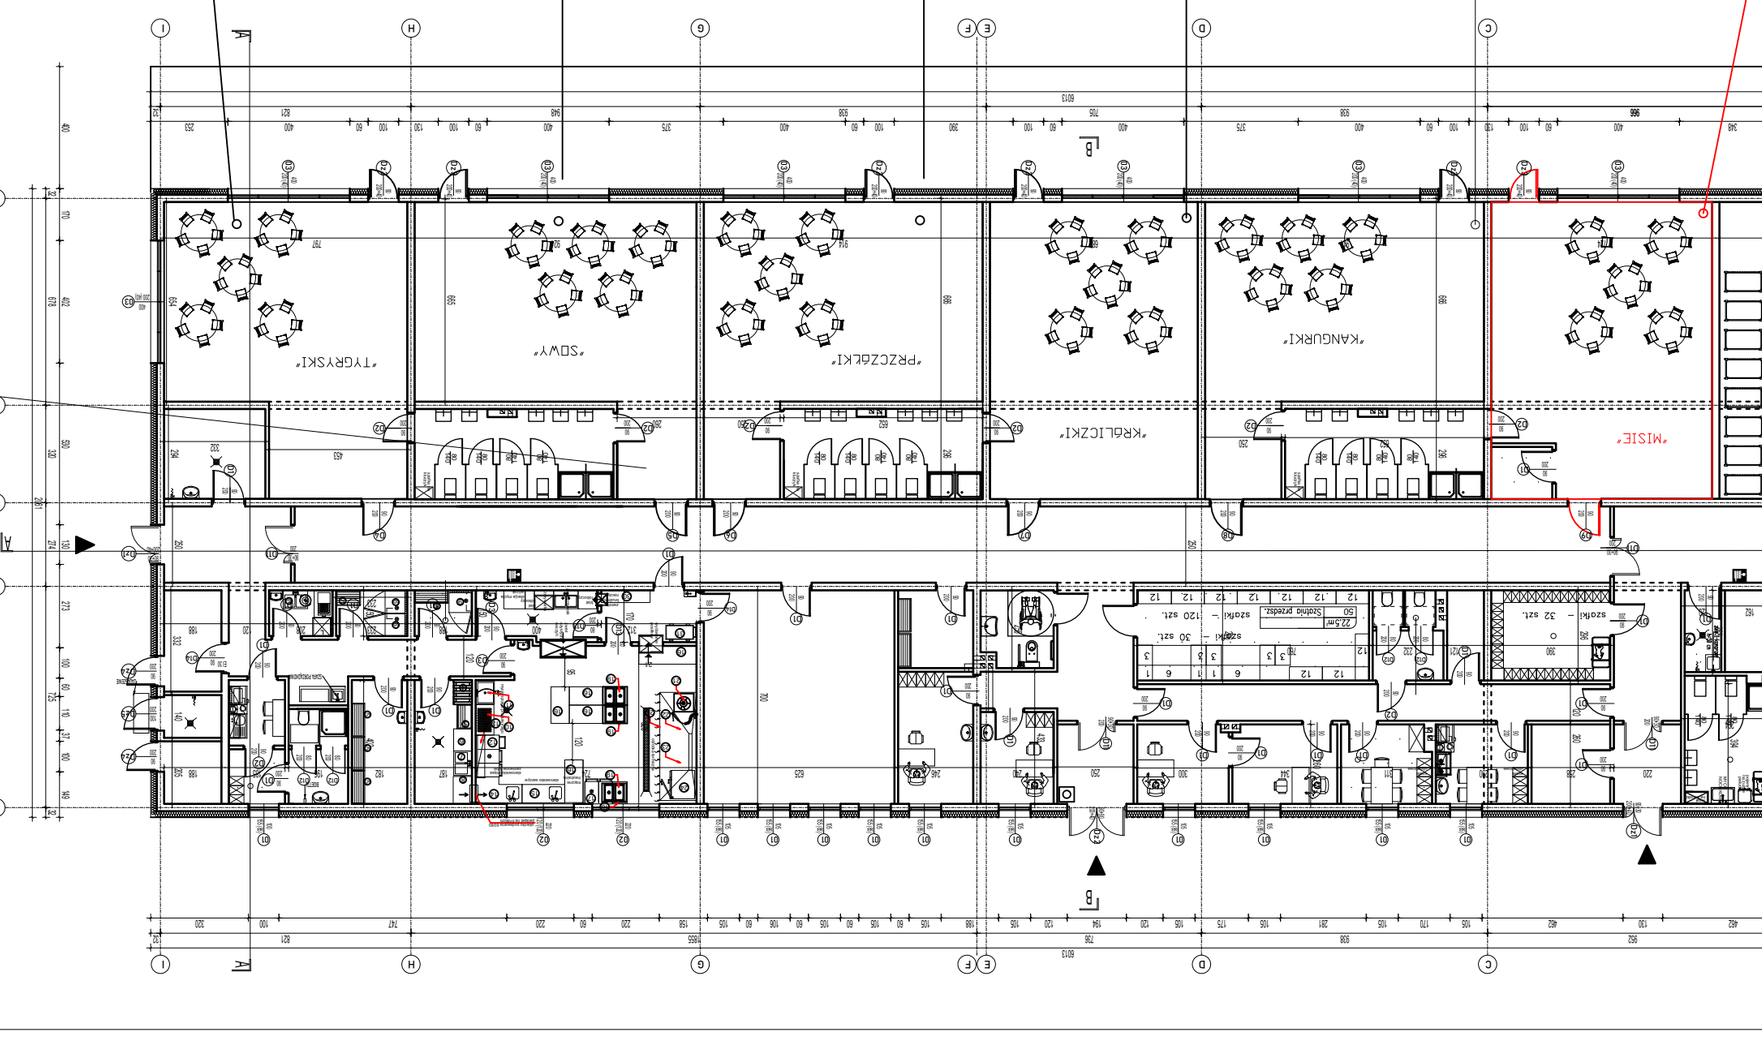
UMOBLEWANIA PRZEZNACZONE SĄ DLA NAUCZYCIELSKICH, SEKRETARIATU GABINETU DYREKTORA