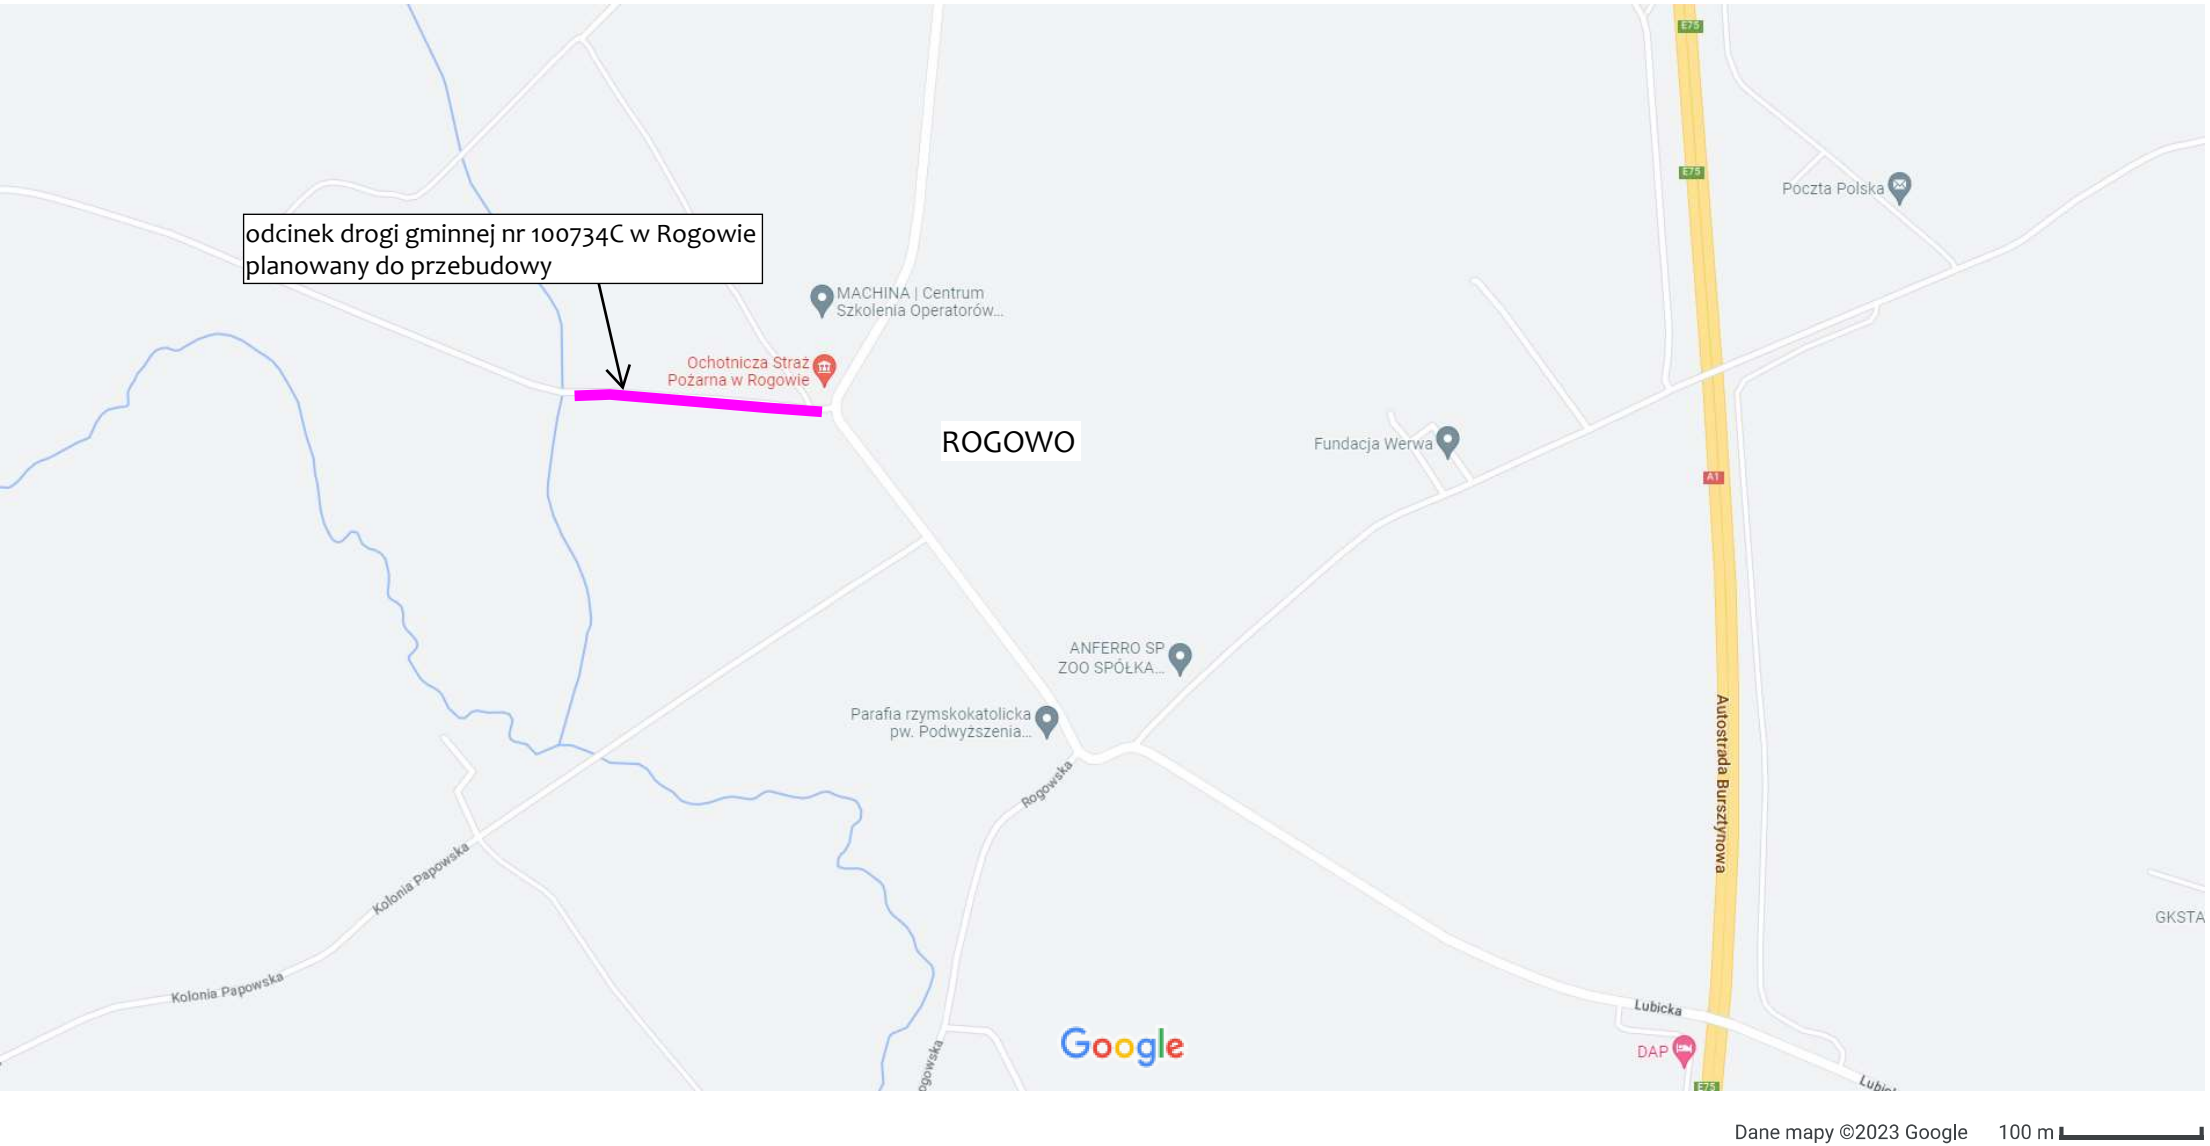

Rys 1: Orientacyjna lokalizacja przebudowy drogi nr 100734C