


Załącznik graficzny do uchwały nr LVI/699/23
RADY GMINY LUBICZ z dnia 30 marca 2023 r.

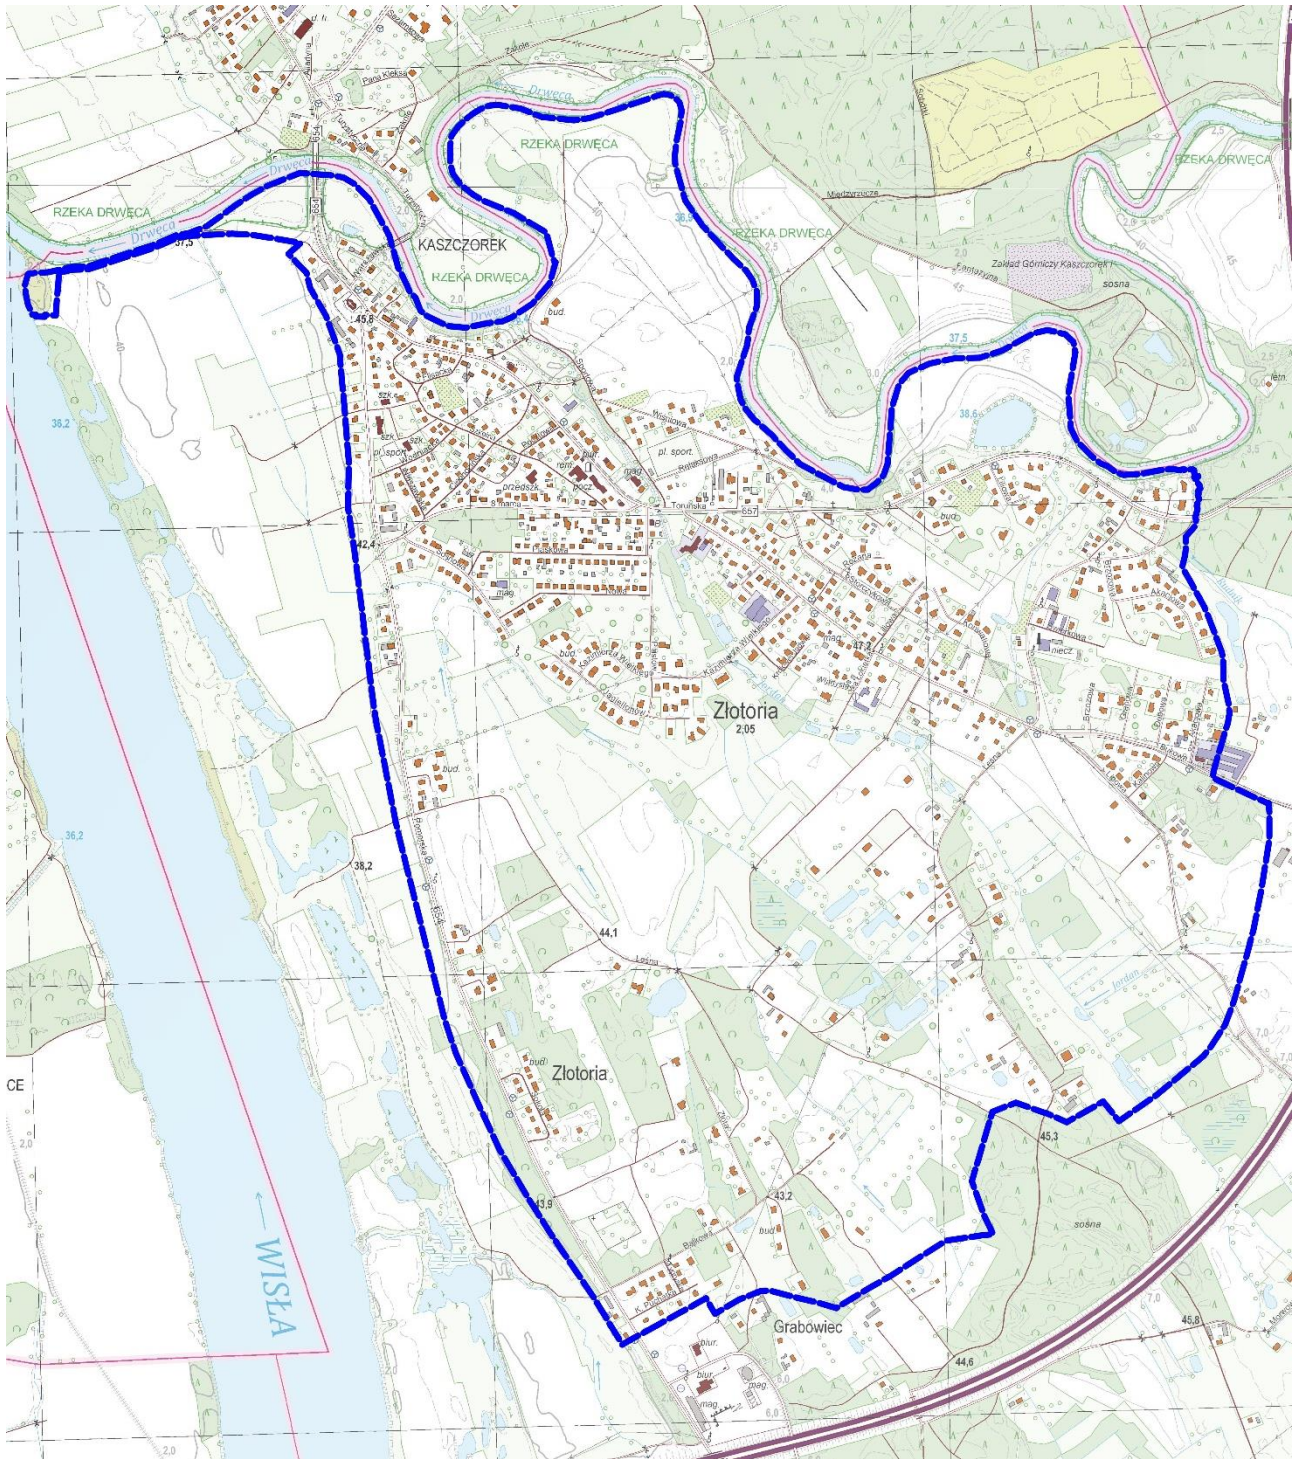

--- granice obszaru objętego projektem planu