


Załącznik graficzny do uchwały nr LVI/700/23
RADY GMINY LUBICZ z dnia 30 marca 2023 r.

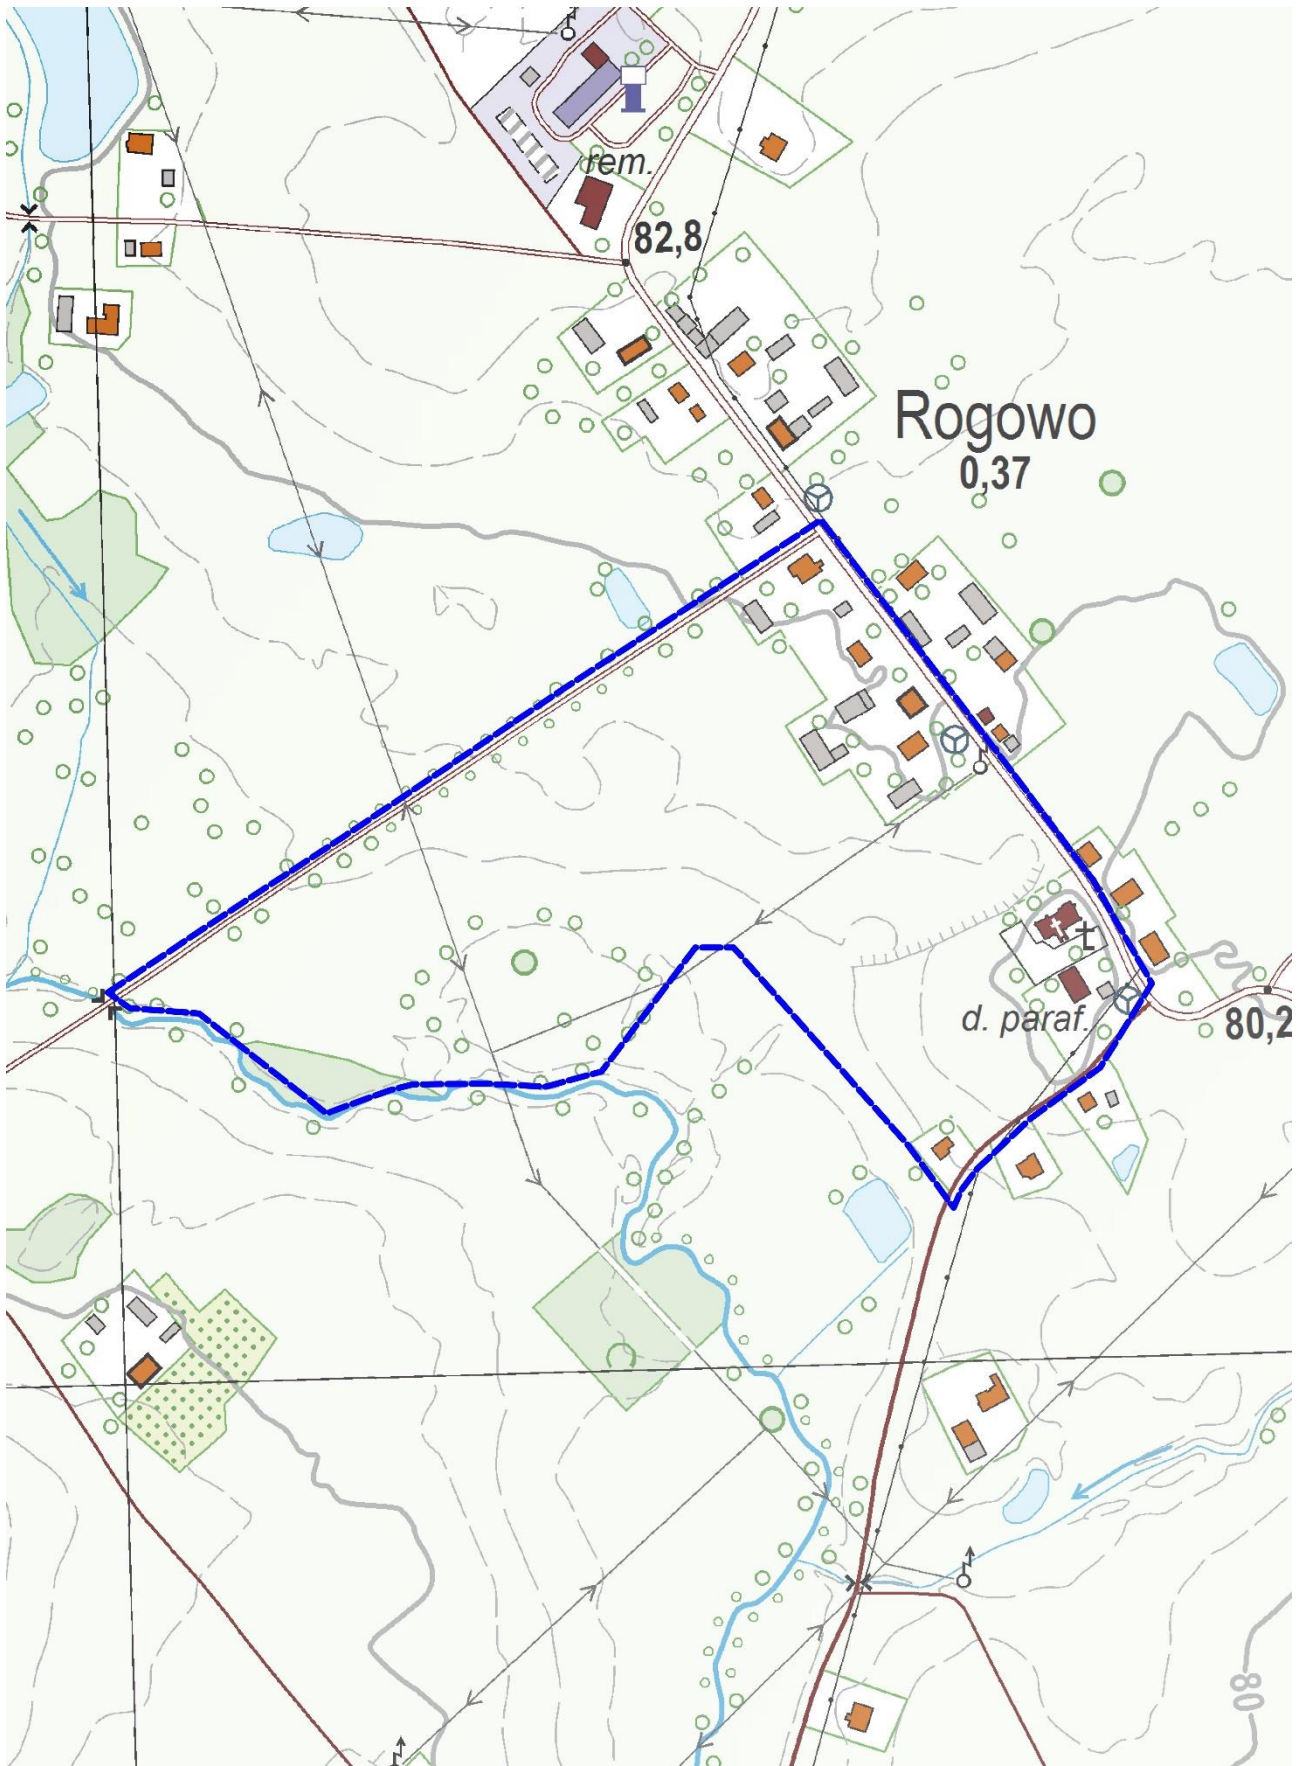

— granice obszaru objętego projektem planu