


Załącznik graficzny do uchwały nr LVI/701/23  
RADY GMINY LUBICZ z dnia 30 marca 2023 r.

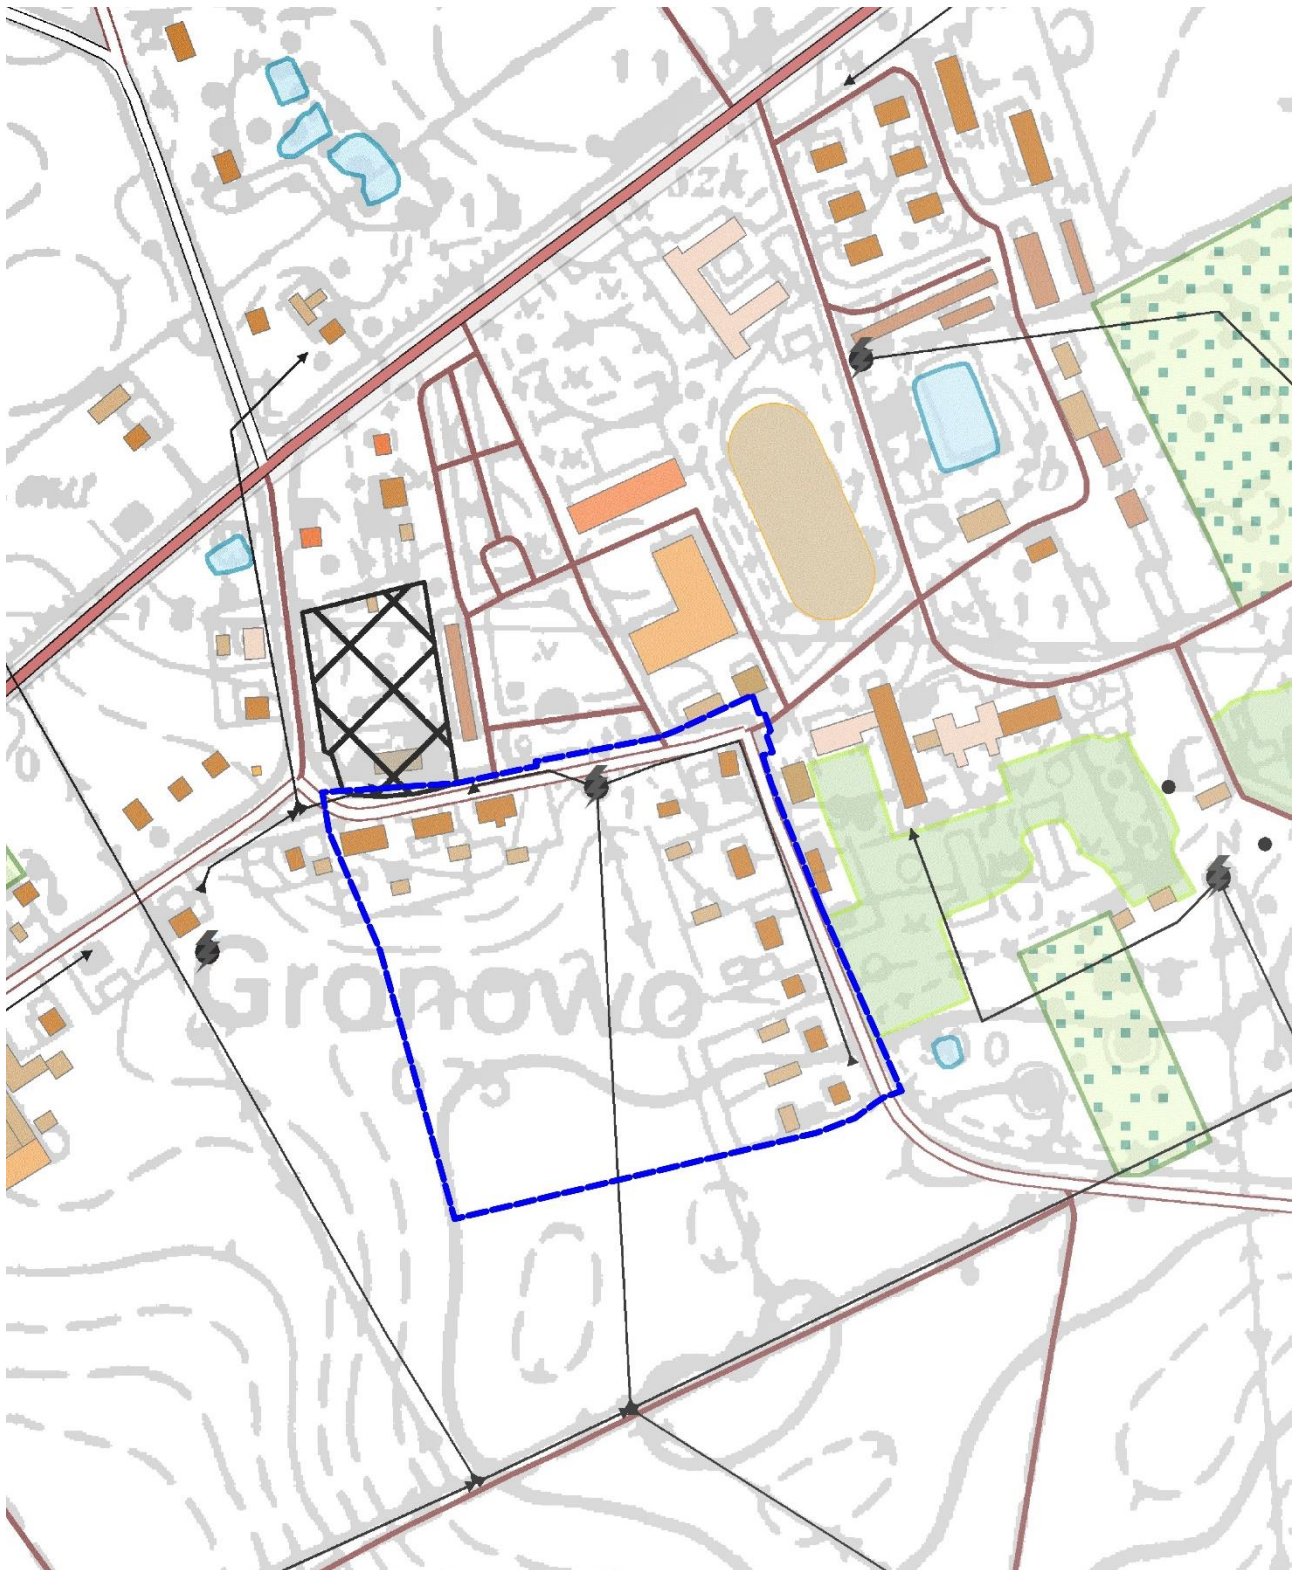

--- granice obszaru objętego projektem planu