

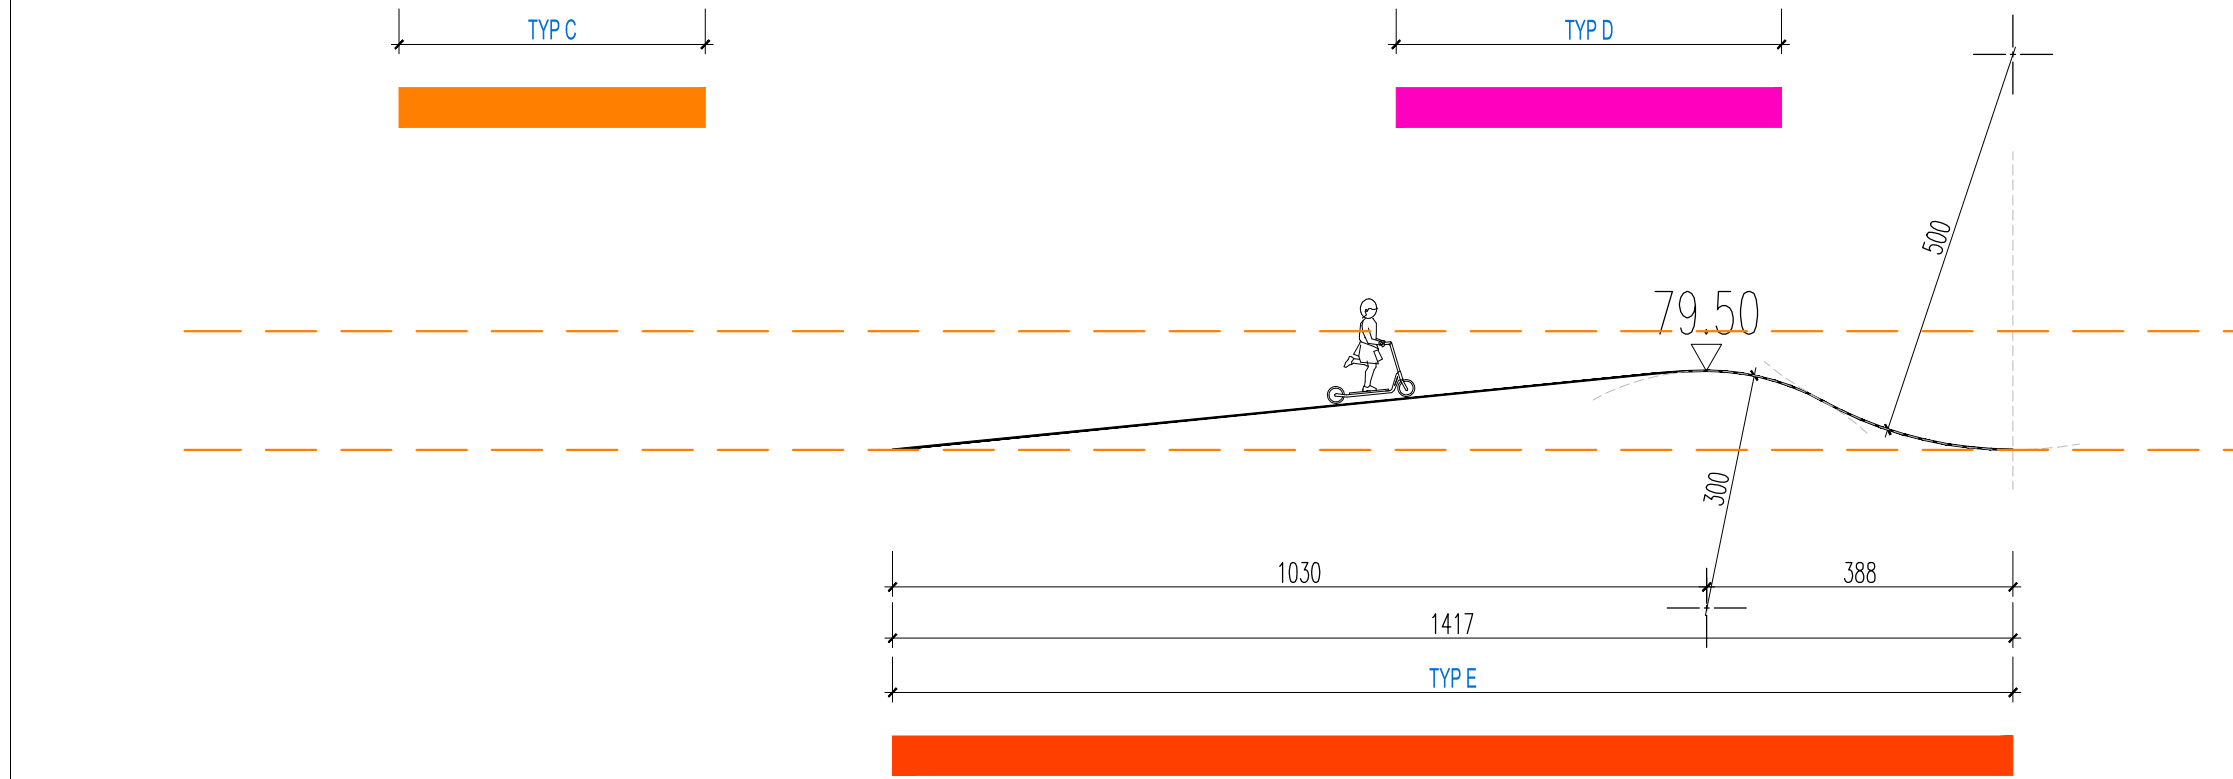
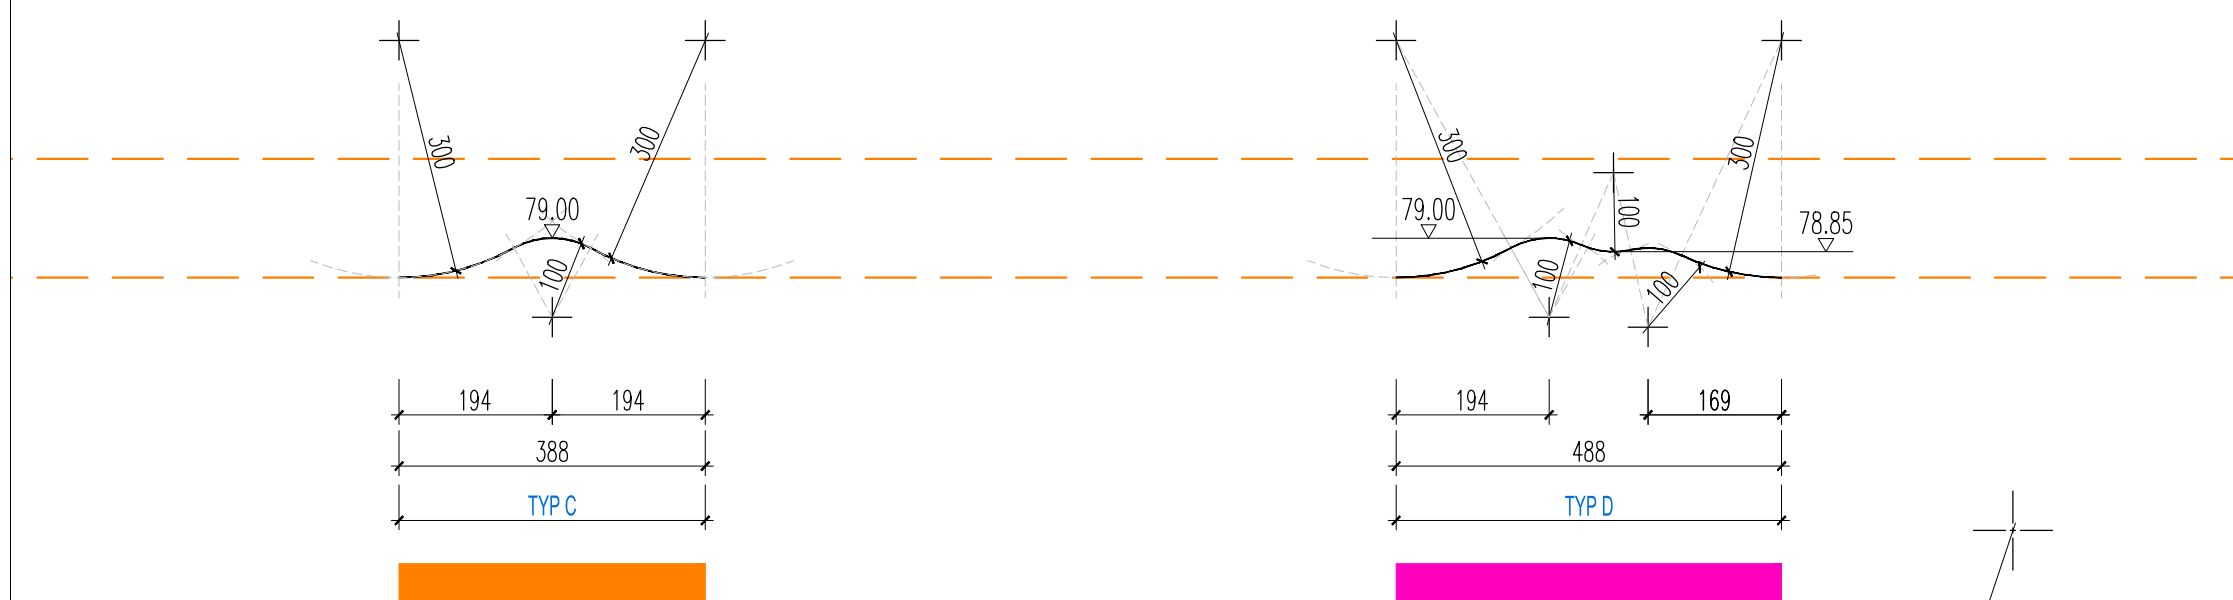
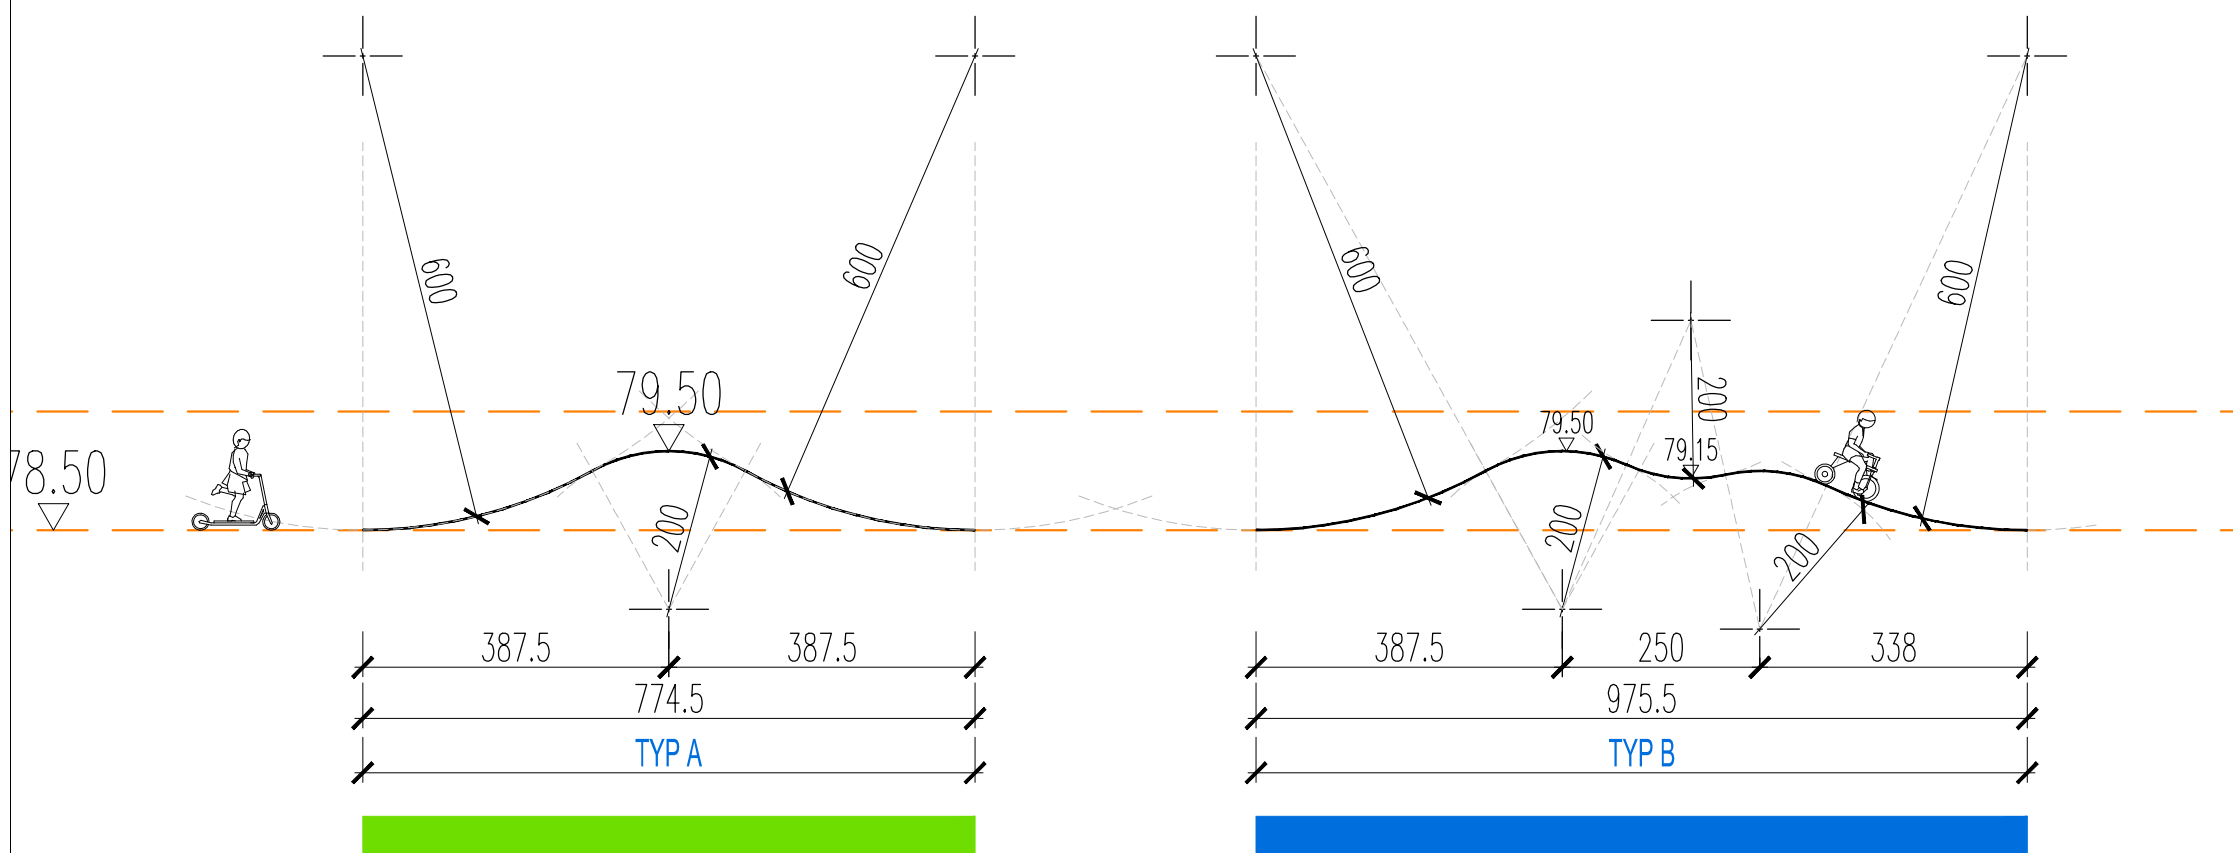


ROZWINIĘCIE

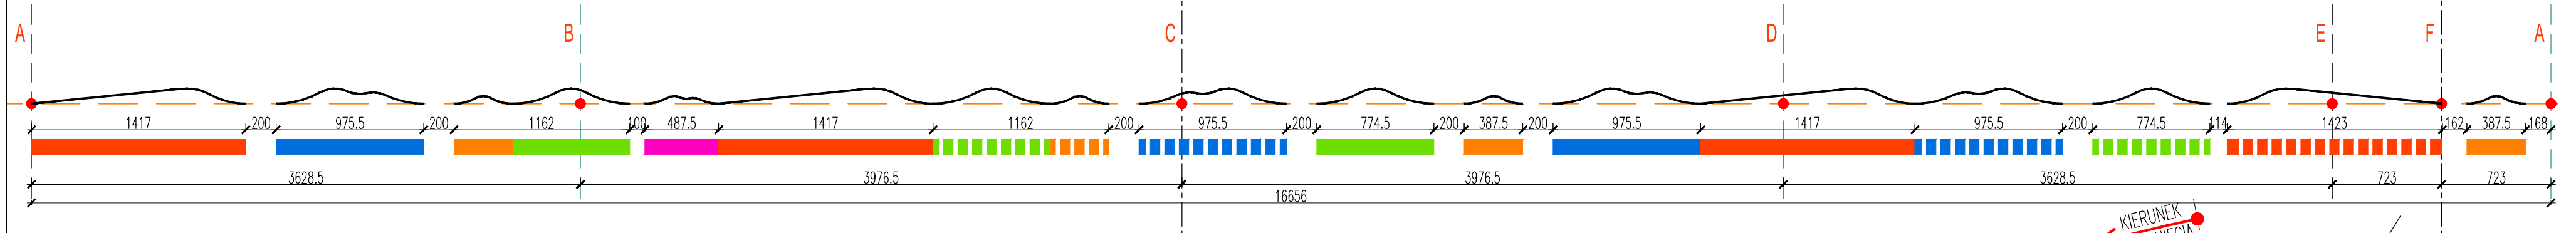

RZUT

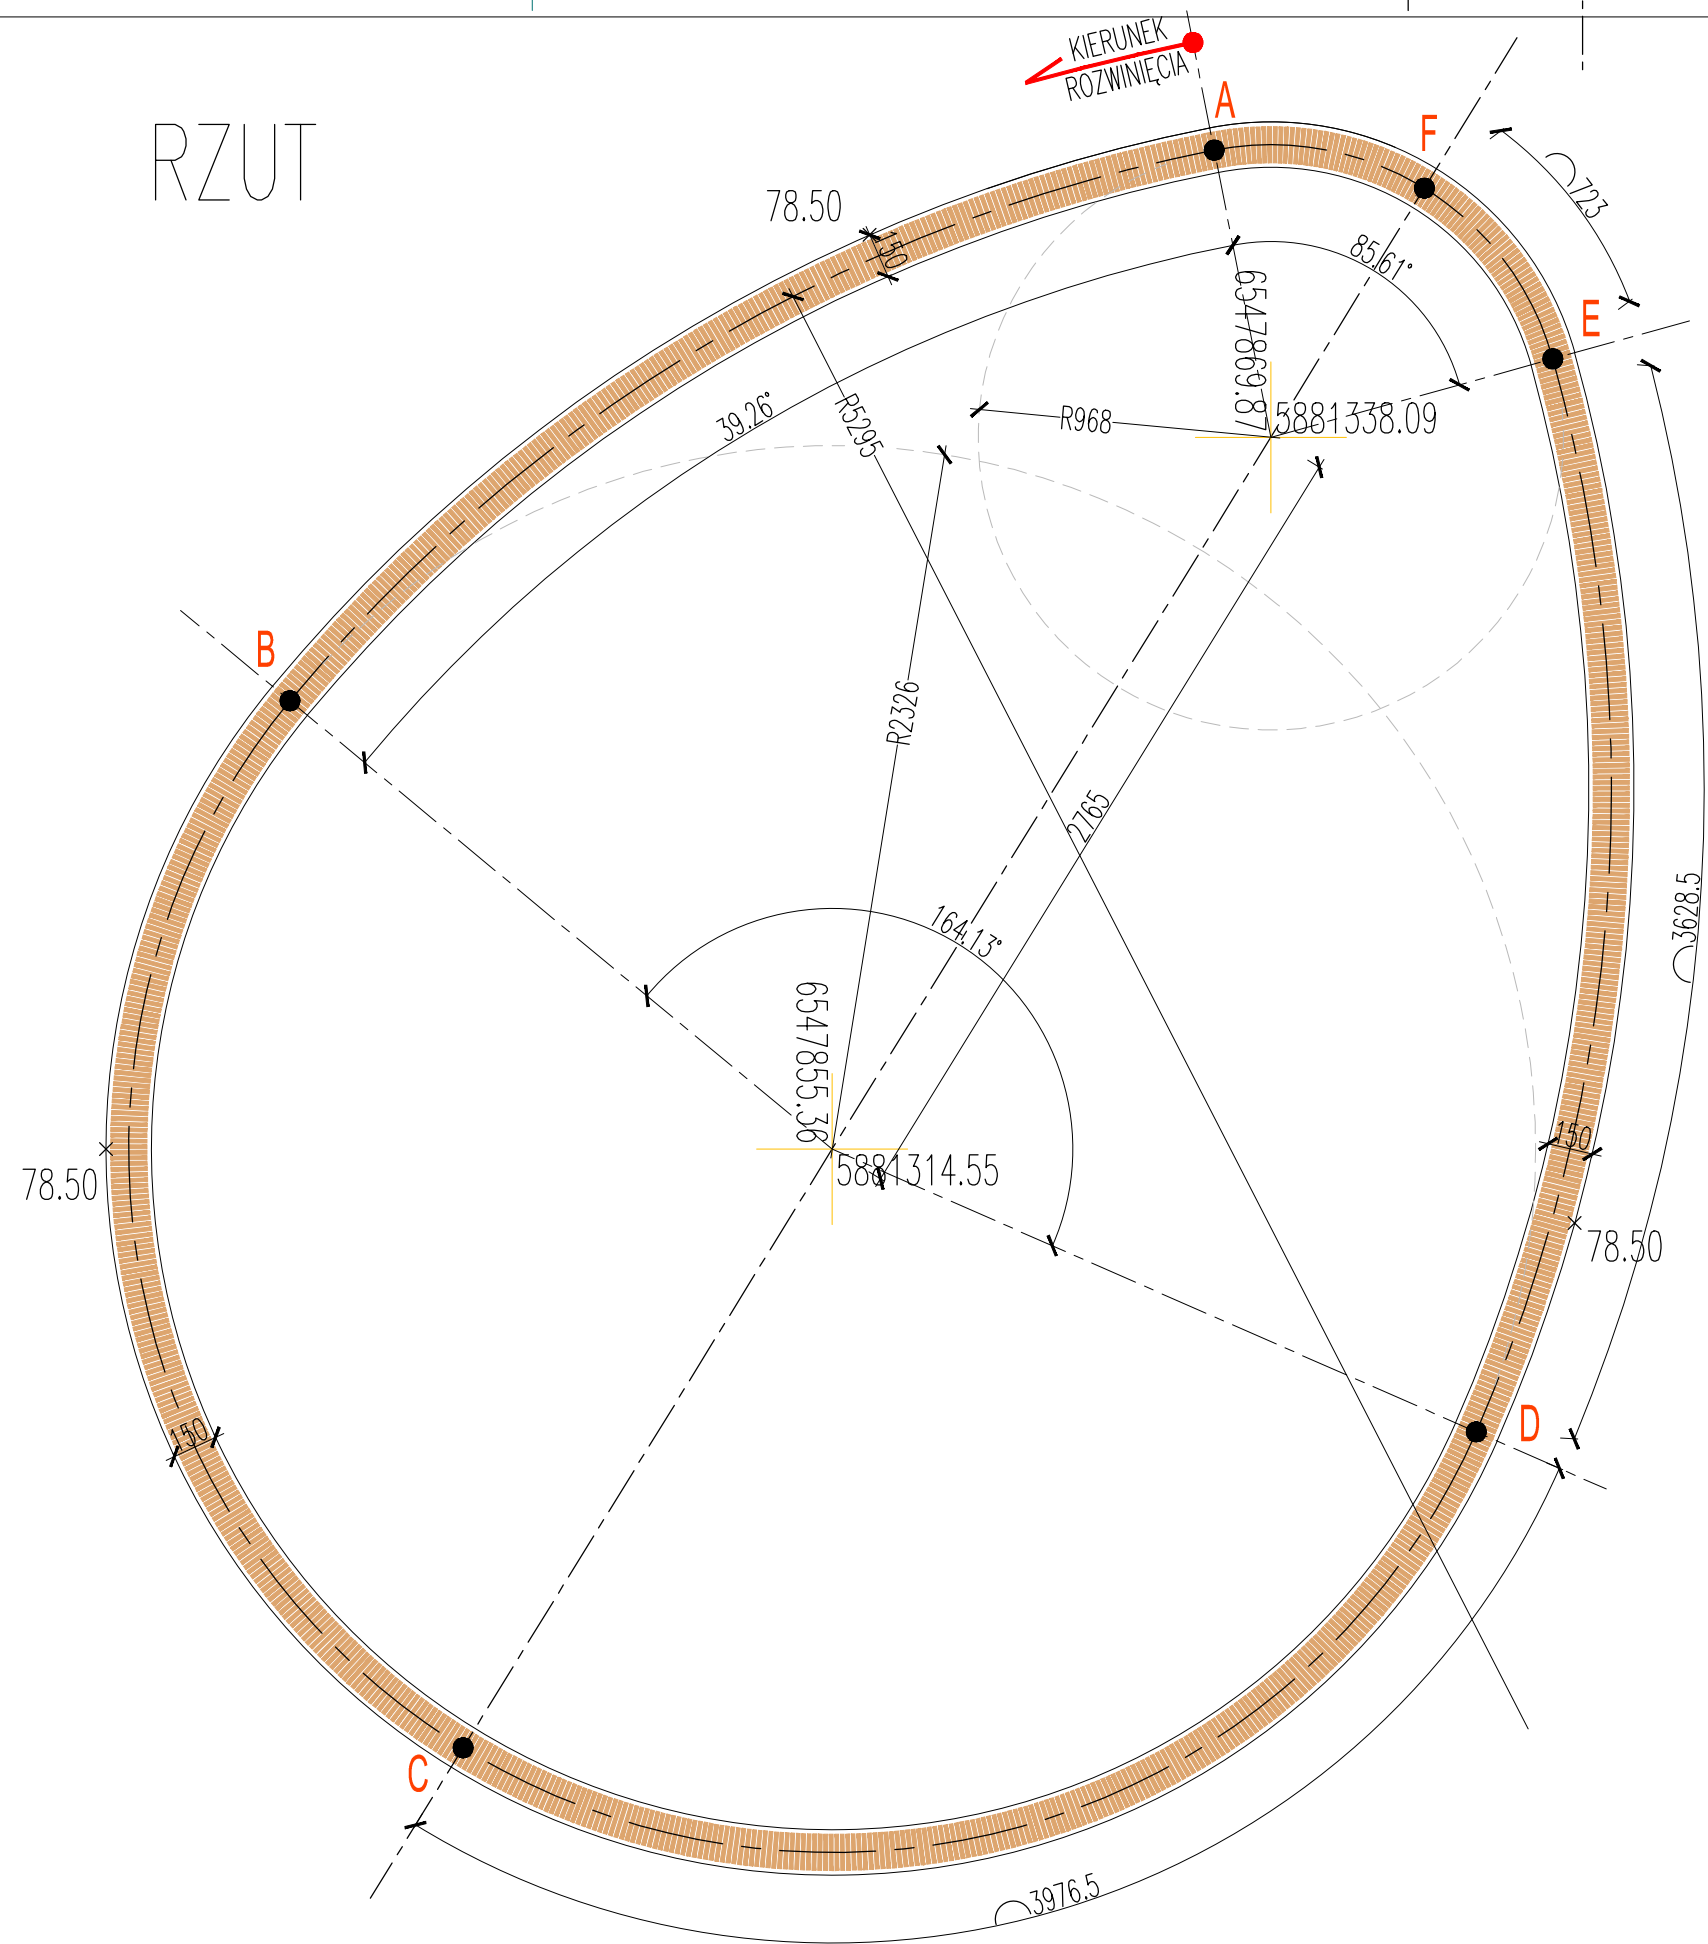

A2 (594x420mm)

INWESTOR	GMINA LUBICZ ul. Toruńska 21, 87-162 Lubicz		
NAZWA I ADRES	Zagospodarowanie fragmentu działek nr 322/20 i 857, zlokalizowanych w Grębocinie przy ulicy Księżycowej, na tereny rekreacyjne z placami zabaw pod nazwą "Awokado Park"		
JEDNOSTKA PROJEKTOWANIA	RDV ARCHITEKCI MICHAŁ RADWAŃSKI Toruń, ul. Koszyciej 3 Mapa 18/1, 448 600 235 940, biuro@rdvarchitekt.pl		
ARCHITEKTURA:	mgr inż. arch. Michał Radwański uprawnienia budowlane w specjalności architektonicznej nr 67/2010		
BRANŻA	ARCHITEKTURA	STADIUM	PB
PLIK	AWOKADO-PARK	NR. RYS.	D-01
TYTUŁ RYSUNKU	PUMPTRACK Rysunki szczegółowe		
SKALA	1:250	1:100	1:50
DATA	28.11.2021		