


Studnie kanalizacyjne  
REWIZYJNE  
Ø1200      Skala 1:25

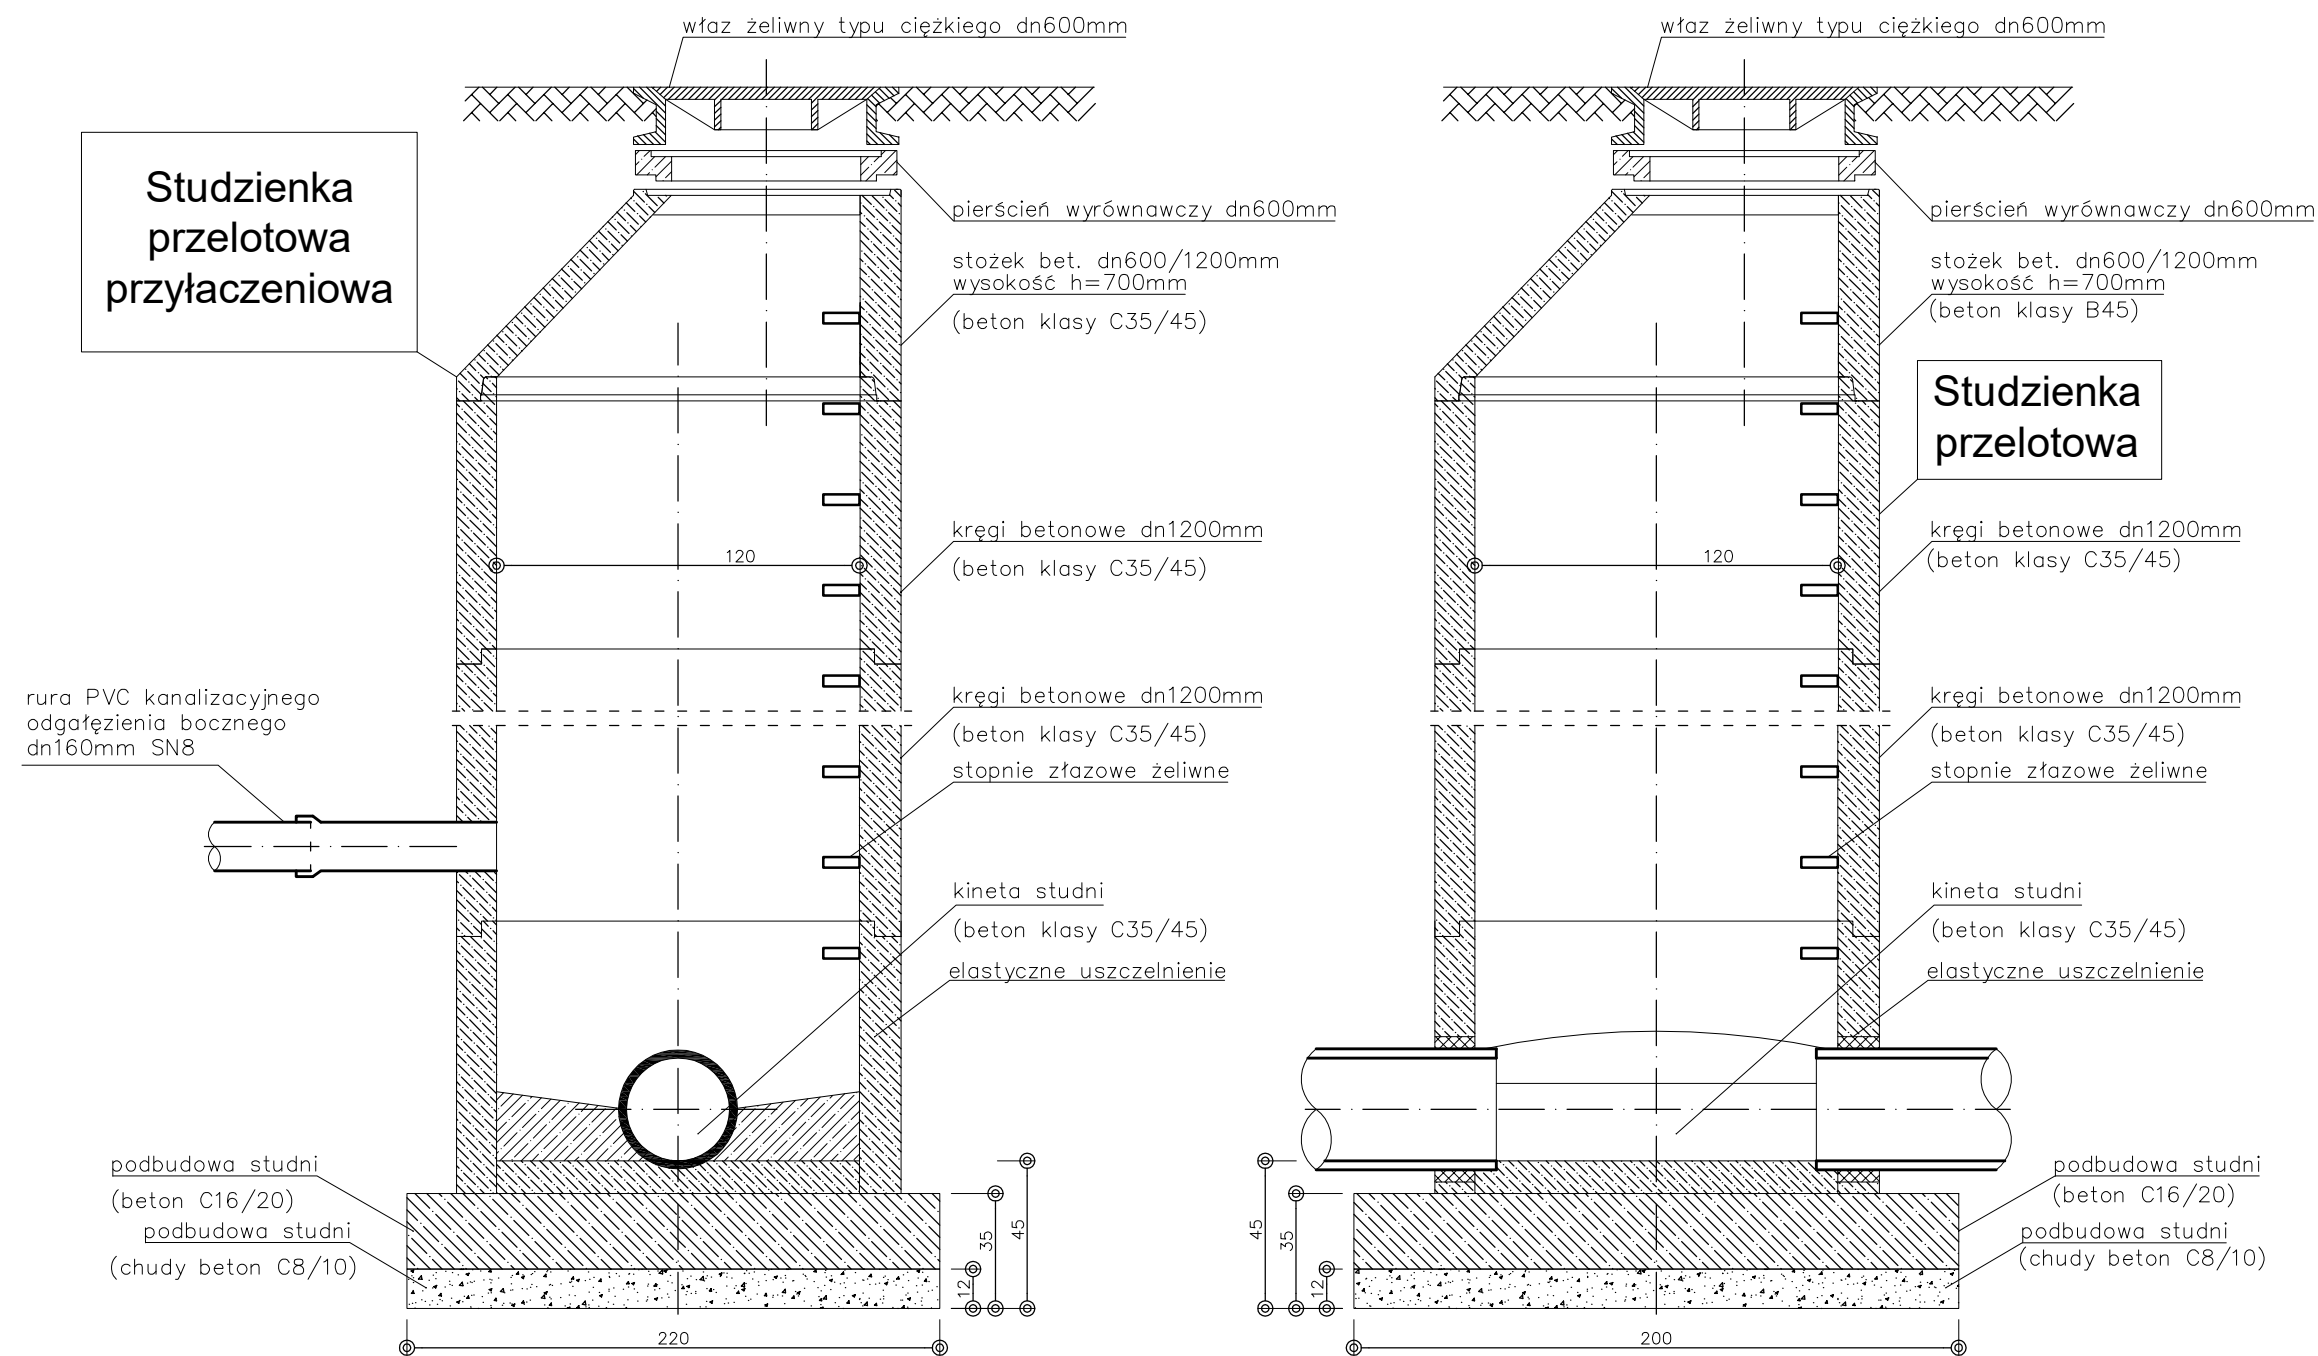

|   |   |               |
|---|---|---------------|
| WIELOBRANŻOWE PRZEDSIĘBIORSTWO USŁUGOWO - PRODUKCYJNE<br>"MELBUD" S.C. 87-1000 TORUŃ UL.TRAMWAJOWA 12                   |   |               |
| Inwestor: Lubickie Wodociągi Sp. z o.o.; ulica Polna 20; 87-162 Lubicz Górny  |   |               |
| Obiekt: Budowa sieci kanalizacji sanitarnej wraz z odgałęzieniami bocznymi w ul. KDD-17 w Krobi na terenie gminy Lubicz |   |               |
| Treść rysunku: Studnia rewizyjna kanalizacyjna dn 1200 – rysunek typowy   |   |               |
| Projektant:<br>inż. Piotr Szeffler  | Specjalność instalacyjna:<br>KUP/0158/ZOOS/06 | Podpis:       |
| Sprawdzający:<br>mgr inż. Marcin Grzelczyk  | Specjalność instalacyjna:<br>KUP/0047/POOS/05 | Podpis:       |
| Data: 07-2016 r.  | Skala:<br>1 : 25                              | Nr rysunku: 4 |