


Studnie kanalizacyjne
REWIZYJNE
Ø1200 Skala 1:25

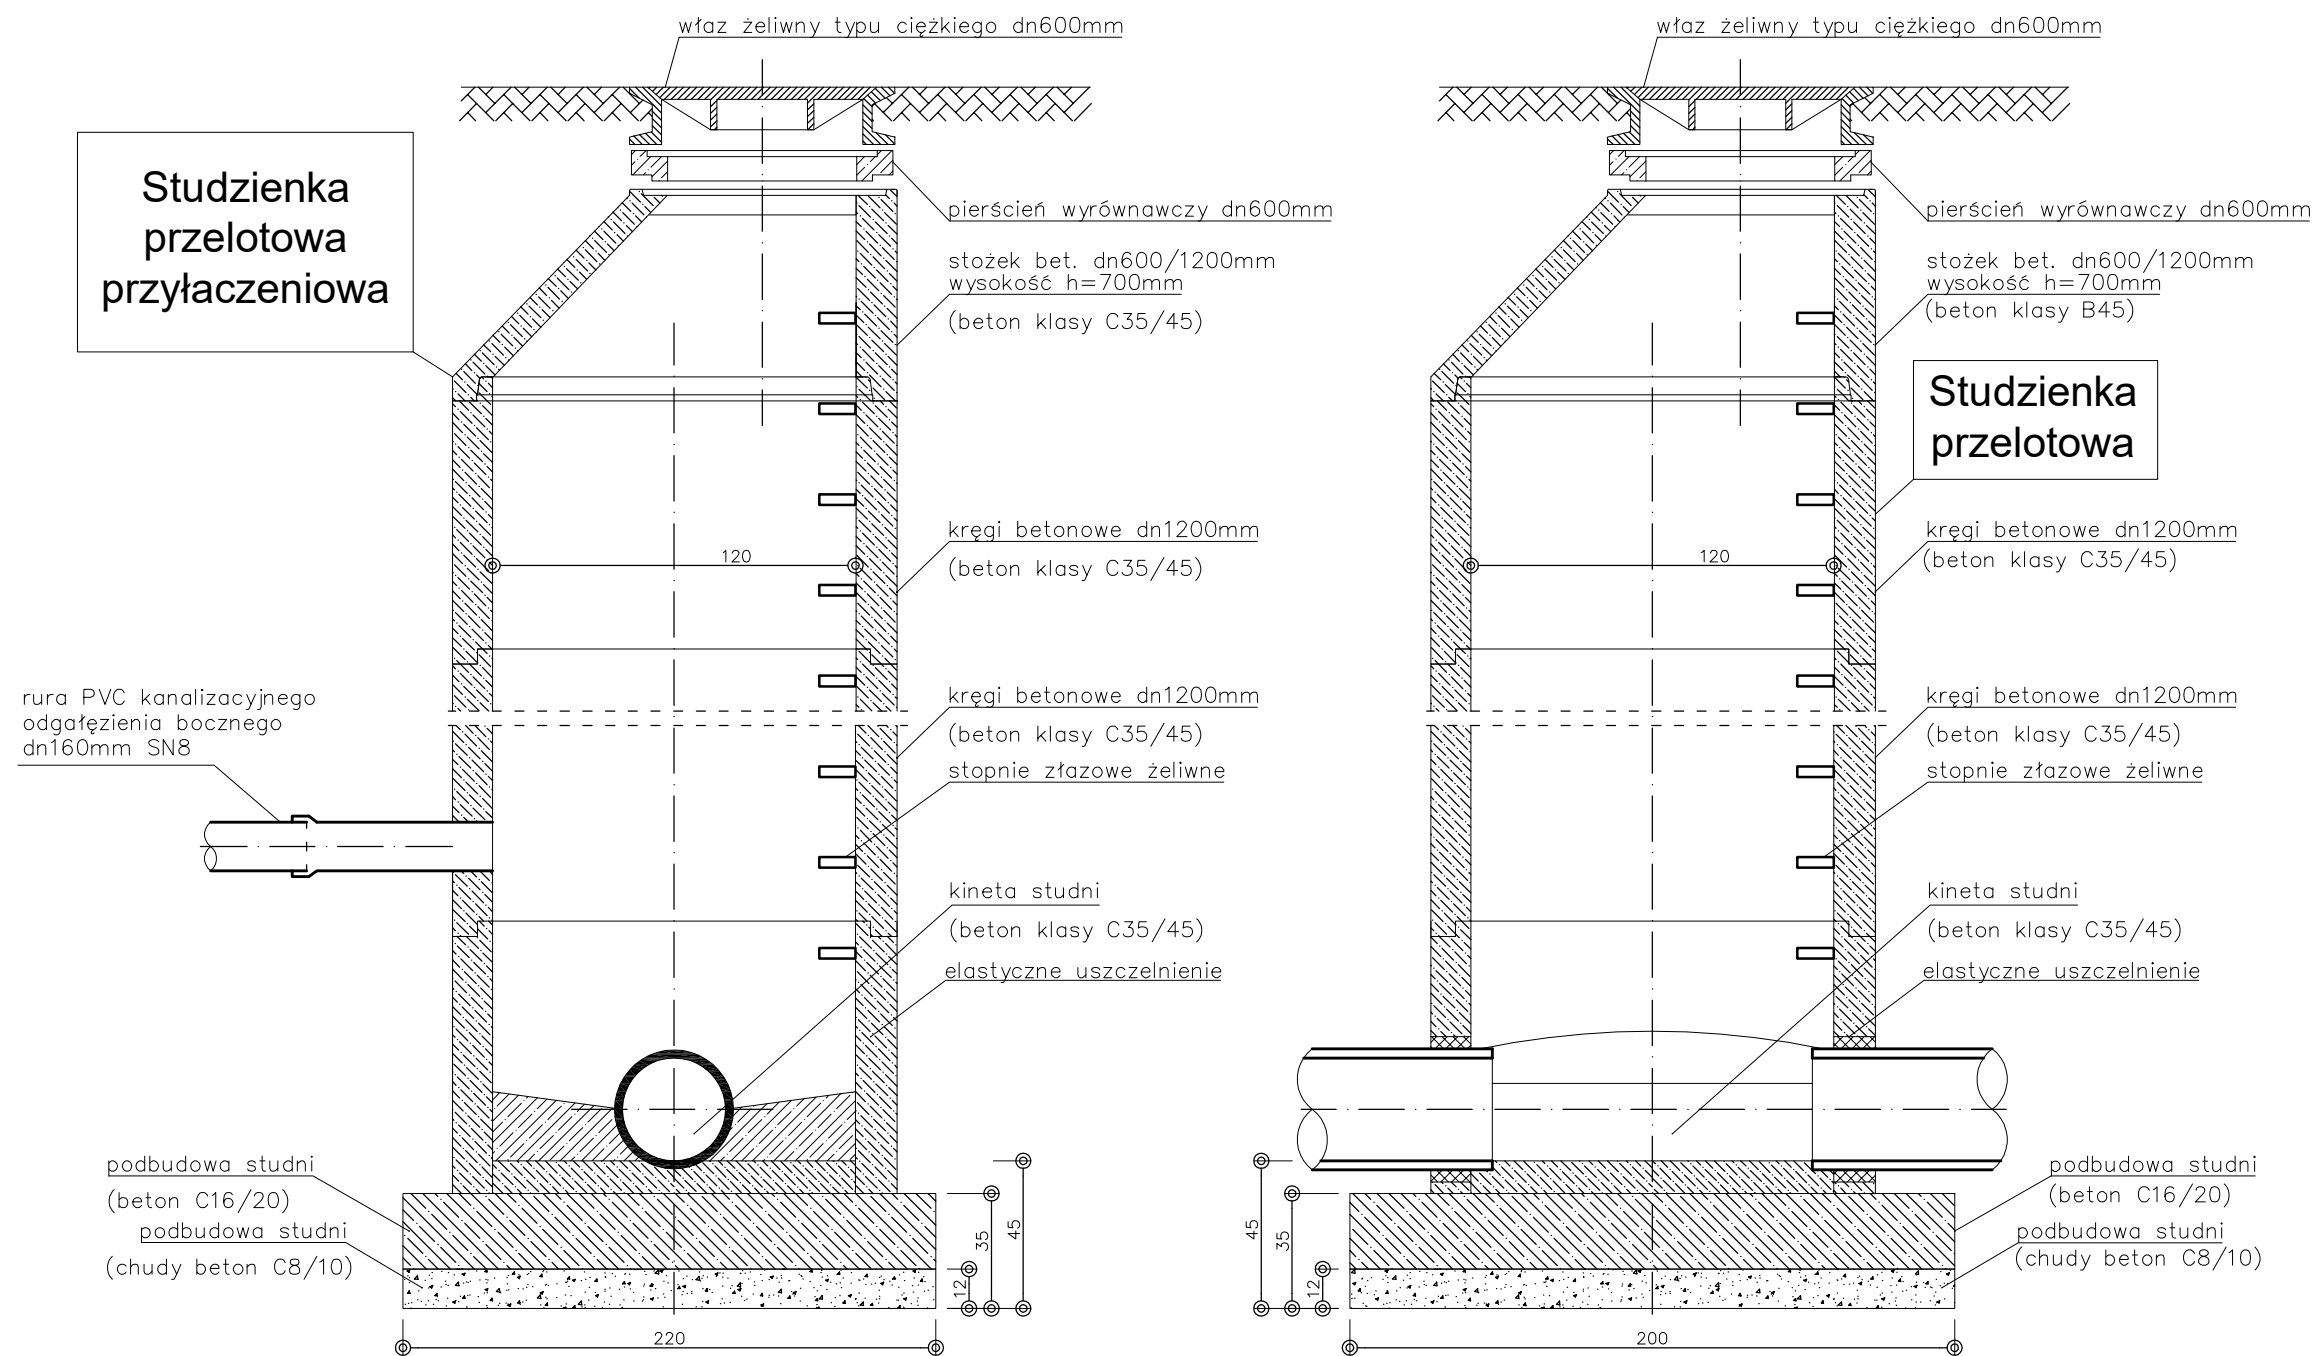

WIELOBRANŻOWE PRZEDSIĘBIORSTWO USŁUGOWO - PRODUKCYJNE "MELBUD" S.C. 87-1000 TORUŃ UL.TRAMWAJOWA 12		
Inwestor: Lubickie Wodociągi Sp. z o.o.; ulica Polna 20; 87-162 Lubicz Górny		
Obiekt: Budowa sieci kanalizacji sanitarnej wraz z odgałęzieniami bocznymi w ul. Owocowej, Osiedlowej (od ul. Owocowej do KDD-21) i KDD-19 w Krobi na terenie gminy Lubicz		
Treść rysunku: Studnia rewizyjna kanalizacyjna dn 1200 – rysunek typowy		
Projektant: inż. Piotr Szeffler	Specjalność instalacyjna: KUP/0158/ZOOS/06	Podpis:
Sprawdzający: mgr inż. Marcin Grzelczyk	Specjalność instalacyjna: KUP/0047/POOS/05	Podpis:
Data: 07-2016 r.	Skala: 1 : 25	Nr rysunku: 4