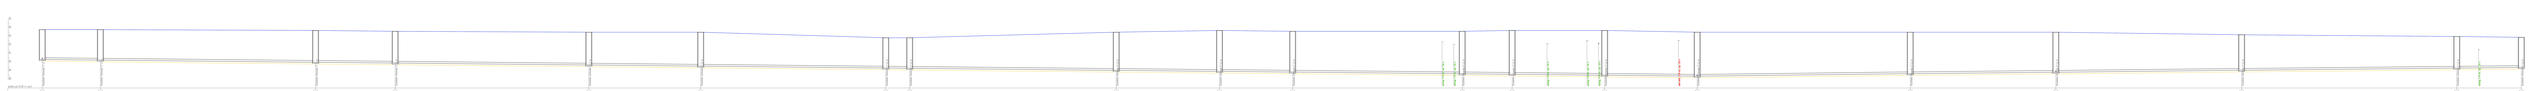

45
44
43
42
41
40
39
38
poziom por. 37,00 m n.p.m.
Studzienka betonowa fi 1,2 m
gazociąg, fi 32 mm, zagł. 1,20 m
wodociąg, fi 40 mm, zagł. 1,50 m
wodociąg, fi 40 mm, zagł. 1,53 m
gazociąg, fi 63 mm, zagł. 1,20 m
wodociąg, fi 110 mm, zagł. 1,50 m
kabel elektr., fi 50 mm, zagł. 1,00 m
wodociąg, fi 40 mm, zagł. 1,50 m

Węzeł	14	36	37	38	39	40	41	42	43
Rzędna terenu [m n.p.m.]	43,80	43,80	43,70	43,60	43,50	43,50	42,85	42,85	43,50
Rzędna dna rury [m n.p.m.]	40,32	40,25	40,00	39,91	39,68	39,55	39,33	39,30	39,06
Zagłębienie dna [m]	3,48	3,55	3,70	3,69	3,82	3,95	3,52	3,55	4,44
Materiał,Średnica/Spadek [‰]	PVC200 0,5	PVC200 0,5	PVC200 0,5	PVC200 0,5	PVC200 0,5	PVC200 0,5	PVC200 0,5	PVC200 0,5	
Długość [m]	13,50	50,00	18,50	45,00	26,00	43,00	5,56	48,00	24,00
Odległość [m]	0,00	13,50	63,50	82,00	127,00	153,00	196,00	201,56	249,56
Kąt załamania [°]									

Węzeł	44	45			46	47				48
Rzędna terenu [m n.p.m.]	43,70	43,60			43,60	43,70				43,70
Rzędna dna rury [m n.p.m.]	38,94	38,86	38,68	38,67	38,66	38,60	38,56	38,51	38,50	38,49
Zagłębienie dna [m]	4,76	4,74			4,94	5,10				5,21
Materiał,Średnica/Spadek [‰]	PVC200 0,5	PVC200 0,5			PVC200 0,5	PVC200 0,5				
Długość [m]	17,00	39,40			11,60	21,50				21,50
Odległość [m]	273,56	290,56	325,27	327,98	329,96	341,56	349,66	358,94	361,62	363,06
Kąt załamania [°]										

Węzeł		49	50	51	52	53		54
Rzędna terenu [m n.p.m.]		43,50	43,50	43,50	43,20	43,00		42,90
Rzędna dna rury [m n.p.m.]	38,40	38,38	38,67	38,84	39,07	39,32	39,35	39,40
Zagłębienie dna [m]		5,12	4,83	4,66	4,13	3,68		3,50
Materiał,Średnica/Spadek [‰]		PVC200 0,6	PVC200 0,5	PVC200 0,5	PVC200 0,5	PVC200 0,5		
Długość [m]		49,51	33,83	43,17	50,00	15,00		
Odległość [m]	380,18	384,56	434,07	467,90	511,07	561,07	566,11	576,07
Kąt załamania [°]								

Hektometr [hm] 0,00 1 2 3 4 5 +0,76

Skala Y: 1:100 2m Skala X: 1:200

JEDNOSTKA PROJEKTOWA:
ZAPROJEKTUJ I WYBUDUJ
ul. Twarda 18, 00-105 Warszawa
tel. kom. 609 000 370
e-mail: biuro@zaprojektujiwybuduj.pl | www.zaprojektujiwybuduj.pl

FAZA PROJEKTU:
PROJEKT ZAGOSPODAROWANIA TERENU

NAZWA INWESTYCJI
BUDOWA SIECI KANALIZACJI SANITARNEJ W ZŁOTORII, CZĘŚĆ 1

LOKALIZACJA INWESTYCJI:
dz. ew. 275/3, 274/2, 265/33, 265/34, 265/13, 265/22, 265/29, 439/14, 461, 265/62, 265/63, 265/13, 265/15, 468/6, 468/5, 265/64, 246/9, 247/13, 247/7, 247/12, 336/10, 265/46, 247/12, 254/4, 256/14, 246/15, 246/16, 246/3, 245/23, 243/11, 243/5, 243/6, 243/1, 239/9, 239/5, 232/13, 232/16, 492/8, 205/12 , obr. Lubicz

NAZWA INWESTORA:
Gmina Lubicz
ul. Toruńska 21
87-162 Lubicz Dolny

PROJEKTANT:
mgr inż. Tadeusz Chmiel
MAP/0612/PWBS/15
PODPIS:

SPRAWDZAJĄCY:
mgr inż. Marcin Jacyszyn
MAP/0567/PBS/17
PODPIS:

ZESPÓŁ PROJEKTOWY:
mgr inż. Sebastian Kawa
PODPIS:

TEMAT RYSUNKU:
PROFIL SIECI KANALIZACJI SANITARNEJ

BRANŻA:	DATA:	SKALA:	NR RYSUNKU:
SANITARNA	09.2024	1:100/200	02C