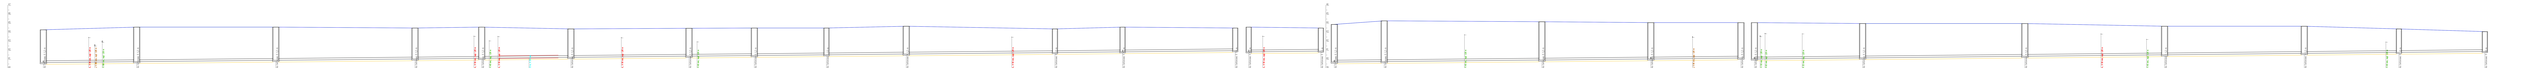

47
46
45
44
43
42
41
40
Studzienka betonowa Ø 1,2 m
Studzienka betonowa Ø 1,0 m
kabel elektr. Ø 50 mm, zagł. 1,00 m
wodociąg Ø 40 mm, zagł. 1,50 m
kanalizacja Ø 90 mm, zagł. 1,00 m
poziom por.39,00 m n.p.m.
poziom por.38,00 m n.p.m.

| Węzeł | Rzędna terenu [m n.p.m.] | Rzędna dna rury [m n.p.m.] | Zagłębienie dna [m] | Materiał,Średnica/Spadek [%] | Długość [m] | Odległość [m] |
|---|---|---|---|---|---|---|
| 77 | 44,30 | 40,66 | 3,64 | PVC200 / 0,5 | 20,70 | 0,00 |
| | | 40,71 | | | | 10,06 |
| | | 40,72 | | | | 11,41 |
| | | 40,72 | | | | 13,07 |
| 88 | 44,60 | 40,76 | 3,84 | PVC200 / 0,5 | 30,88 | 20,70 |
| 89 | 44,60 | 40,91 | 3,69 | | 30,88 | 51,58 |
| 90 | 44,50 | 41,06 | 3,44 | PVC200 / 0,5 | 14,80 | 82,46 |
| | | 41,13 | | | | 95,54 |
| 91 | 44,60 | 41,14 | 3,46 | PVC200 / 0,5 | 19,80 | 97,26 |
| | | 41,15 | | | | 98,63 |
| | | 41,16 | | | | 100,80 |
| 92 | 44,40 | 41,24 | 3,16 | PVC200 / 0,5 | 26,20 | 117,06 |
| | | 41,30 | | | | 128,34 |
| 93 | 44,47 | 41,37 | 3,10 | PVC200 / 0,5 | 14,50 | 143,26 |
| | | 41,38 | | | | 145,05 |
| 94 | 44,50 | 41,44 | 3,06 | PVC200 / 0,5 | 16,00 | 157,76 |
| 95 | 44,50 | 41,52 | 2,98 | PVC200 / 0,5 | 17,70 | 173,76 |
| 96 | 44,70 | 41,61 | 3,09 | PVC200 / 0,5 | 33,00 | 191,46 |
| | | 41,72 | | | | 214,88 |
| 97 | 44,40 | 41,77 | 2,63 | PVC200 / 0,5 | 15,00 | 224,46 |
| 98 | 44,60 | 41,85 | 2,75 | PVC200 / 0,5 | 25,00 | 239,46 |
| 99 | 44,50 | 41,98 | 2,52 | | | 264,46 |

Kąt załamania [°]

Hektometr [hm] 0,00 1 2 +0,64

Skala Y: 1:100 2m Skala X: 1:200

| Węzeł | Rzędna terenu [m n.p.m.] | Rzędna dna rury [m n.p.m.] | Zagłębienie dna [m] | Materiał,Średnica/Spadek [%] | Długość [m] | Odległość [m] |
|---|---|---|---|---|---|---|
| 98 | 44,60 | 41,85 | 2,75 | PVC200 / 0,5 | 16,00 | 0,00 |
| | | 41,87 | | | | 3,11 |
| 100 | 44,50 | 41,93 | 2,57 | | | 16,00 |

[dam] 0,00 1 +0,60

2m Skala X: 1:200

| Węzeł | Rzędna terenu [m n.p.m.] | Rzędna dna rury [m n.p.m.] | Zagłębienie dna [m] | Materiał,Średnica/Spadek [%] | Długość [m] | Odległość [m] |
|---|---|---|---|---|---|---|
| 68 | 43,90 | 39,72 | 4,18 | PVC200 / 0,5 | 11,06 | 0,00 |
| 101 | 44,30 | 39,77 | 4,53 | PVC200 / 0,5 | 35,00 | 11,06 |
| | | 39,86 | | | | 28,87 |
| 102 | 44,20 | 39,94 | 4,26 | PVC200 / 0,5 | 24,16 | 46,06 |
| 103 | 44,10 | 40,06 | 4,04 | PVC200 / 0,5 | 20,00 | 70,22 |
| | | 40,11 | | | | 76,48 |
| 104 | 44,10 | 40,16 | 3,94 | | | 90,22 |

[dam] 0,00 1 2 3 4 5 6 7 8 +9,02

2m Skala X: 1:200

| Węzeł | Rzędna terenu [m n.p.m.] | Rzędna dna rury [m n.p.m.] | Zagłębienie dna [m] | Materiał,Średnica/Spadek [%] | Długość [m] | Odległość [m] |
|---|---|---|---|---|---|---|
| 103 | 44,10 | 40,06 | 4,04 | PVC200 / 0,5 | 24,00 | 0,00 |
| | | 40,07 | | | | 1,26 |
| | | 40,07 | | | | 2,35 |
| | | 40,11 | | | | 10,82 |
| 105 | 44,00 | 40,18 | 3,82 | | 36,00 | 24,00 |
| 106 | 44,00 | 40,36 | 3,64 | PVC200 / 0,5 | 31,00 | 60,00 |
| | | 40,45 | | | | 76,89 |
| | | 40,50 | | | | 87,00 |
| 107 | 43,70 | 40,52 | 3,18 | | 31,00 | 91,00 |
| 108 | 43,70 | 40,68 | 3,02 | PVC200 / 0,5 | 21,00 | 122,00 |
| | | 40,77 | | | | 140,11 |
| 109 | 43,40 | 40,79 | 2,61 | PVC200 / 0,5 | 19,07 | 143,00 |
| 110 | 43,10 | 40,89 | 2,21 | | | 162,07 |

[hm] 0,00 1 +0,62

2m Skala X: 1:200

JEDNOSTKA PROJEKTOWA:

ZAPROJEKTUJ I WYBUDUJ

ul. Twarda 18, 00-105 Warszawa
tel. kom. 609 000 370
e-mail: biuro@zaprojektujiwybuduj.pl | www.zaprojektujiwybuduj.pl

FAZA PROJEKTU:

**PROJEKT ZAGOSPODAROWANIA TERENU**

NAZWA INWESTYCJI

**BUDOWA SIECI KANALIZACJI SANITARNEJ W ZŁOTORII, CZĘŚĆ 1**

LOKALIZACJA INWESTYCJI:

dz. ew. 275/3, 274/2, 265/33, 265/34, 265/13, 265/22, 265/29, 439/14, 461, 265/62, 265/63, 265/13, 265/15, 468/6, 468/5, 265/64, 246/9, 247/13, 247/7, 247/12, 336/10, 265/46, 247/12, 254/4, 256/14, 246/15, 246/16, 246/3, 245/23, 243/11, 243/5, 243/6, 243/1, 239/9, 239/5, 232/13, 232/16, 492/8, 205/12 , obr. Lubicz

NAZWA INWESTORA:

Gmina Lubicz
ul. Toruńska 21
87-162 Lubicz Dolny

| PROJEKTANT: | PODPIS: |
|---|---|
| mgr inż. Tadeusz Chmiel<br>MAP/0612/PWBS/15 | |
| SPRAWDZAJĄCY: | PODPIS: |
| mgr inż. Marcin Jacyszyn<br>MAP/0567/PBS/17 | |
| ZESPÓŁ PROJEKTOWY: | PODPIS: |
| mgr inż. Sebastian Kawa | |

TEMAT RYSUNKU:

**PROFIL SIECI KANALIZACJI SANITARNEJ**

| BRANŻA: | DATA: | SKALA: | NR RYSUNKU: |
|---|---|---|---|
| SANITARNA | 09.2024 | 1:100/200 | 02F |