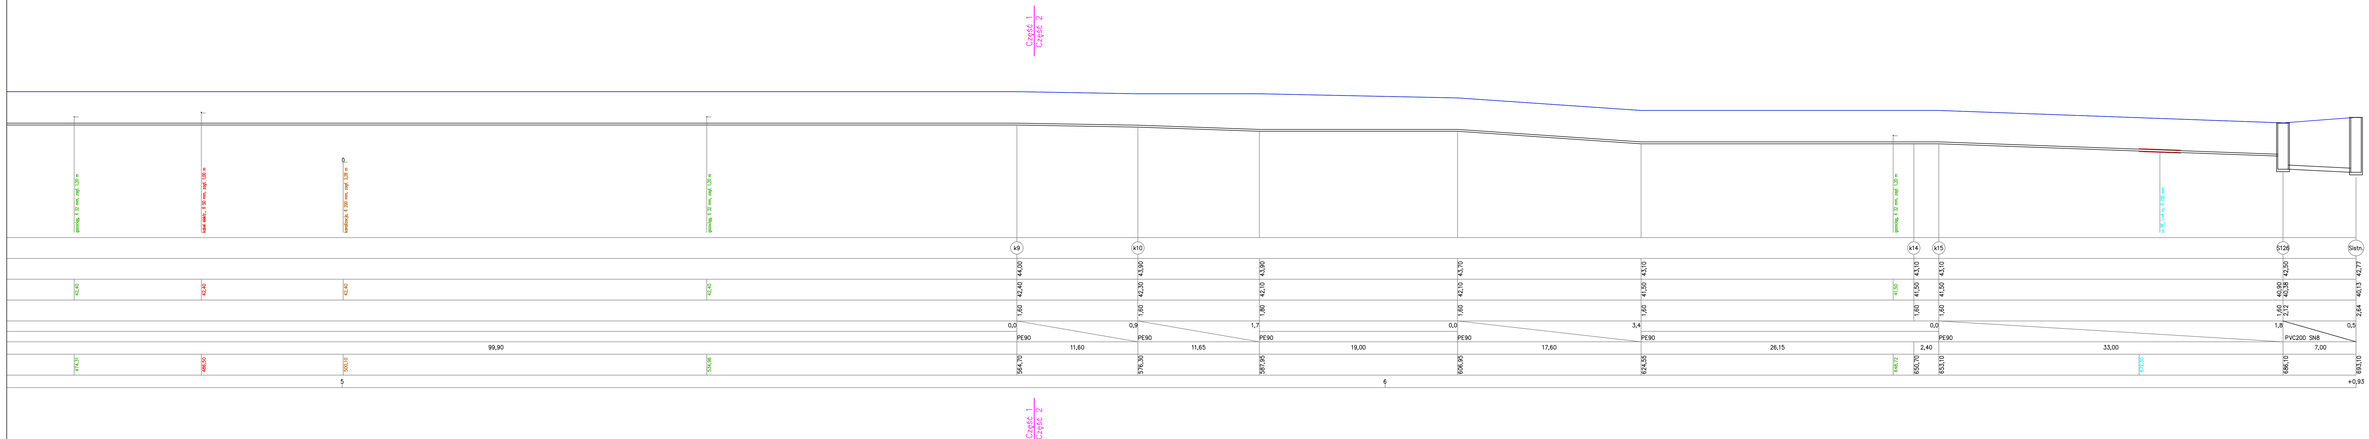



ADRES PROJEKTOWY:

ul. Twarda 18, 00-105 Warszawa
tel./fax: 800 888 999
e-mail: biuro@zaprojektujdlamalej.pl / www.zaprojektujdlamalej.pl

ZAPROJEKTUJ


FAZA PROJEKTU:

NAZWA OBIEKTU:

**PROJEKT ZAGOSPODAROWANIA TERENU**

**BUDOWA SIECI KANALIZACJI SANITARNEJ W ŻŁOTORI, CZĘŚĆ 1**

LOKALIZACJA OBIEKTU:

**dz. ew. 274/3, 274/5, 282/10, 282/16, 282/21, 282/22, 282/25, 430/14, 481, 282/23, 282/24, 282/26, 282/27, 282/28, 282/29, 282/30, 282/31, 282/32, 282/33, 282/34, 282/36, 327/2, 328/3, 328/14, 328/15, 328/16, 328/53,