


# Plan orientacyjny

skala 1:10 000

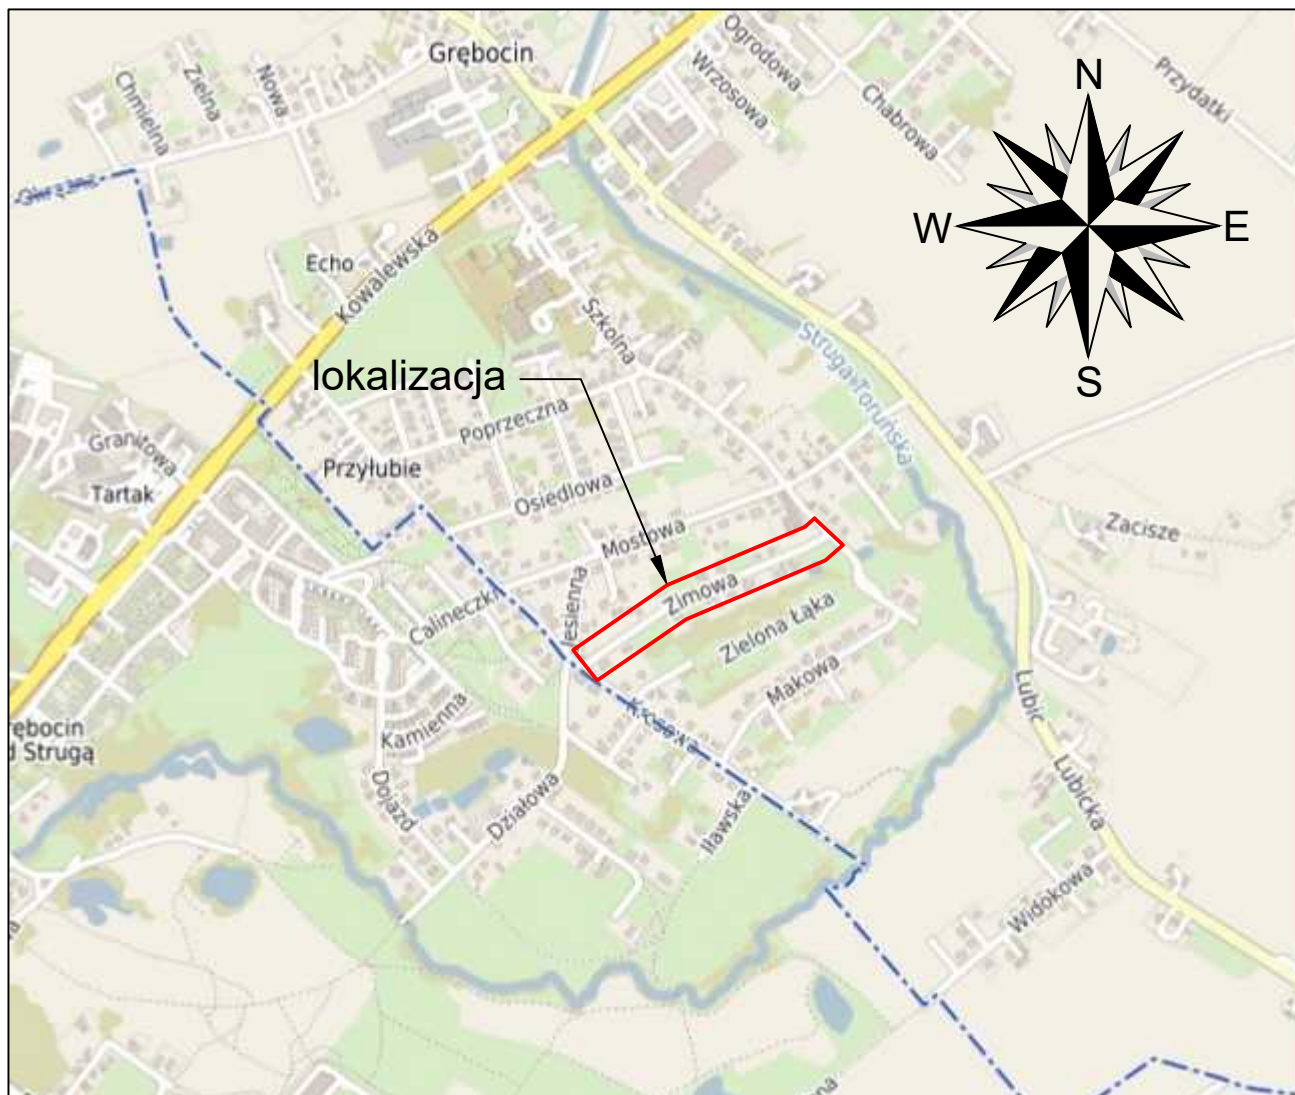

FORMA Pracownia Projektowa Wanda Formanowska Wilkowice Ul. Dębowa 6 ; 64-115 Świąciechowa,		DATA 30.10.2025
TEMAT	Przebudowa ulicy Zimowej w Grębocinie	
NAZWA ZAMIERZENIA BUDOWLANEGO	Przebudowa drogi gminnej	
ADRES	Działki nr ewid. 613/46, 613/57, 613/34, 613/31, 613/68, obręb 0004 Grębocin, jednostka ewidencyjna 041504_2 Grębocin	
STADIUM	DOKUMENTACJA TECHNICZNA	
TYTUŁ RYSUNKU	Plan orientacyjny	
INWESTOR	Gmina Lubicz ul. Toruńska 21 87-162 Lubicz	SKALA 1:10 000
BRANŻA	Drogowa	Rys. nr 1
WYKONAŁ	mgr inż. Radosław Formanowski	
SPRAWDZIŁA	mgr inż. Wanda Formanowska	