



Przekrój normalny
SKALA 1:50

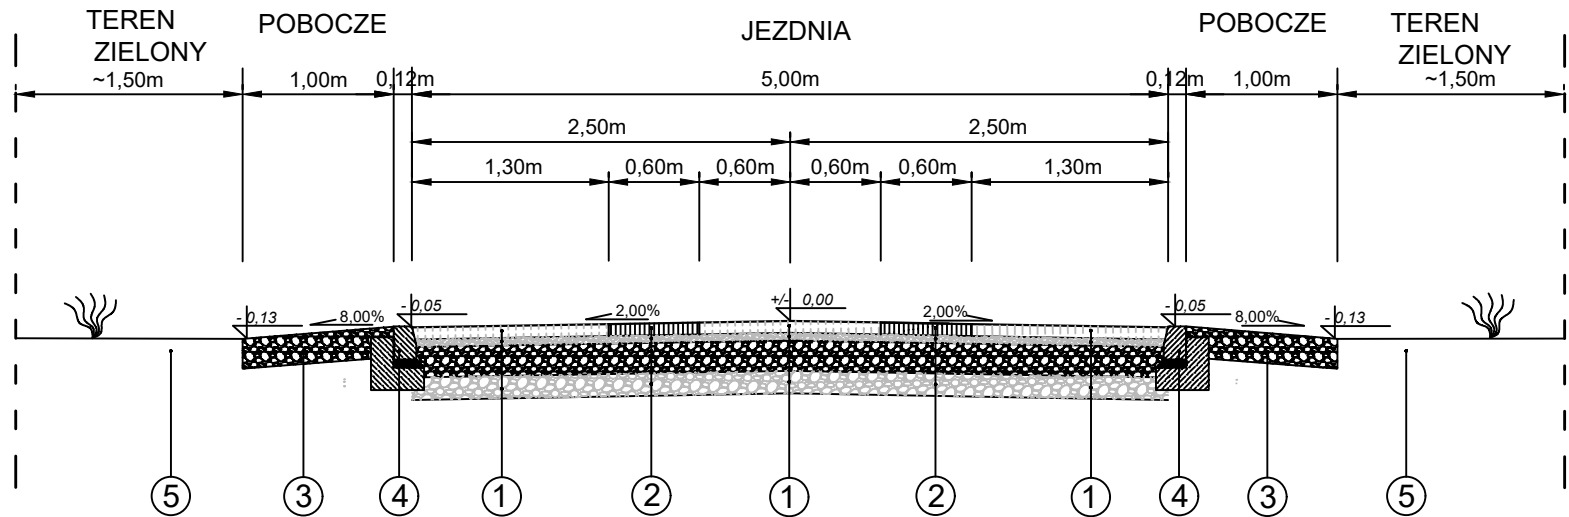

Przekrój normaln
z uwzględnieniem zjazdów indywidualnych
SKALA 1:50

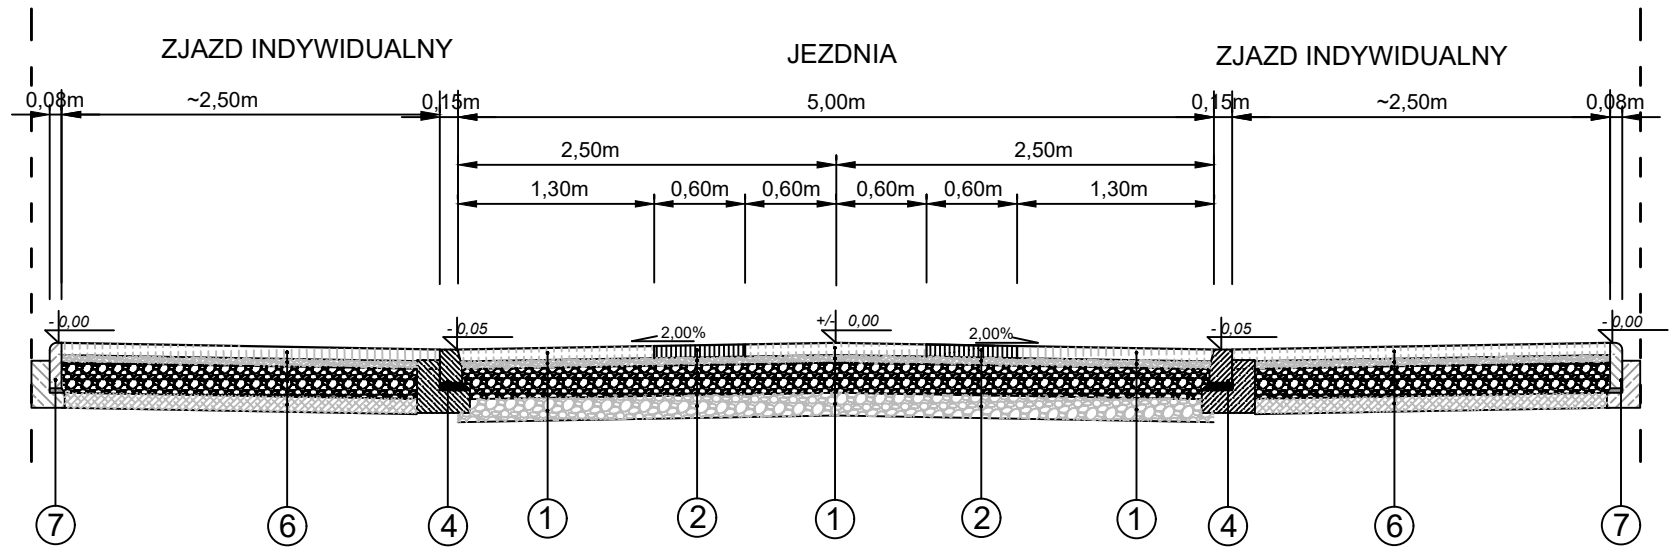

- 1
Warstwa ścieralna betonowej kostki brukowej pełnej kolor szary gr 8cm
podsyпка cementowo-piaskowa 1:4 grubości 5 cm
E₂≥80 MPa Podbudowa z KŁSM 0/31,5mm grubości 20 cm
E₂≥50 MPa Podbudowa z KŁSM 31,5/63mm grubości 15 cm
podłoże zageszczone i wyrównane
- 2
Warstwa ścieralna z płyt azurowych 40x60cm gr. 8cm kolor szary z wypełnieniem kruszywem 2/8mm
podsyпка cementowo-piaskowa 1:4 grubości 5 cm
E₂≥50 MPa Podbudowa z KŁSM 0/31,5mm grubości 20 cm
Podbudowa z KŁSM 31,5/63mm grubości 15 cm
podłoże zageszczone i wyrównane
- 3
pobocza gruntowe gr. 20 cm
- 4
krawężnik 12x25x100 na ławie z betonu C12/15
- 5
Teren zielony (humusowanie i obsianie trawą)
- 6
Warstwa ścieralna betonowej kostki brukowej pełnej kolor grafitowy gr 8cm
podsyпка cementowo-piaskowa 1:4 grubości 5 cm
E₂≥50 MPa Podbudowa z KŁSM 0/31,5mm grubości 20 cm
Podbudowa z KŁSM 31,5/63mm grubości 15 cm
podłoże zageszczone i wyrównane
- 7
Obrzeże betonowe 8x30x100 na ławie z betonu C12/15

FORMA Pracownia Projektowa Wanda Formanowska Wilkowice Ul. Dębowa 6 ; 64-115 Świąciechowa,		DATA 30.10.2025
TEMAT	Przebudowa ulicy Zimowej w Grębocinie	
NAZWA ZAMIERZENIA BUDOWLANEGO	Przebudowa drogi gminnej	
ADRES	Działki nr ewid. 613/46, 613/57, 613/34, 613/31, 613/68, obręb 0004 Grębocin, jednostka ewidencyjna 041504_2 Grębocin	
STADIUM	DOKUMENTACJA TECHNICZNA	
TYTUŁ RYSUNKU	Przekroje normalne	
INWESTOR	Gmina Lubicz ul. Toruńska 21 87-162 Lubicz	SKALA 1:50
BRANŻA	Drogowa	Rys. nr 4
WYKONAŁ	mgr inż. Radosław Formanowski	
SPRAWDZIŁA	mgr inż. Wanda Formanowska	