


SCHEMAT LINII OŚWIETLENIA ULICZNEGO

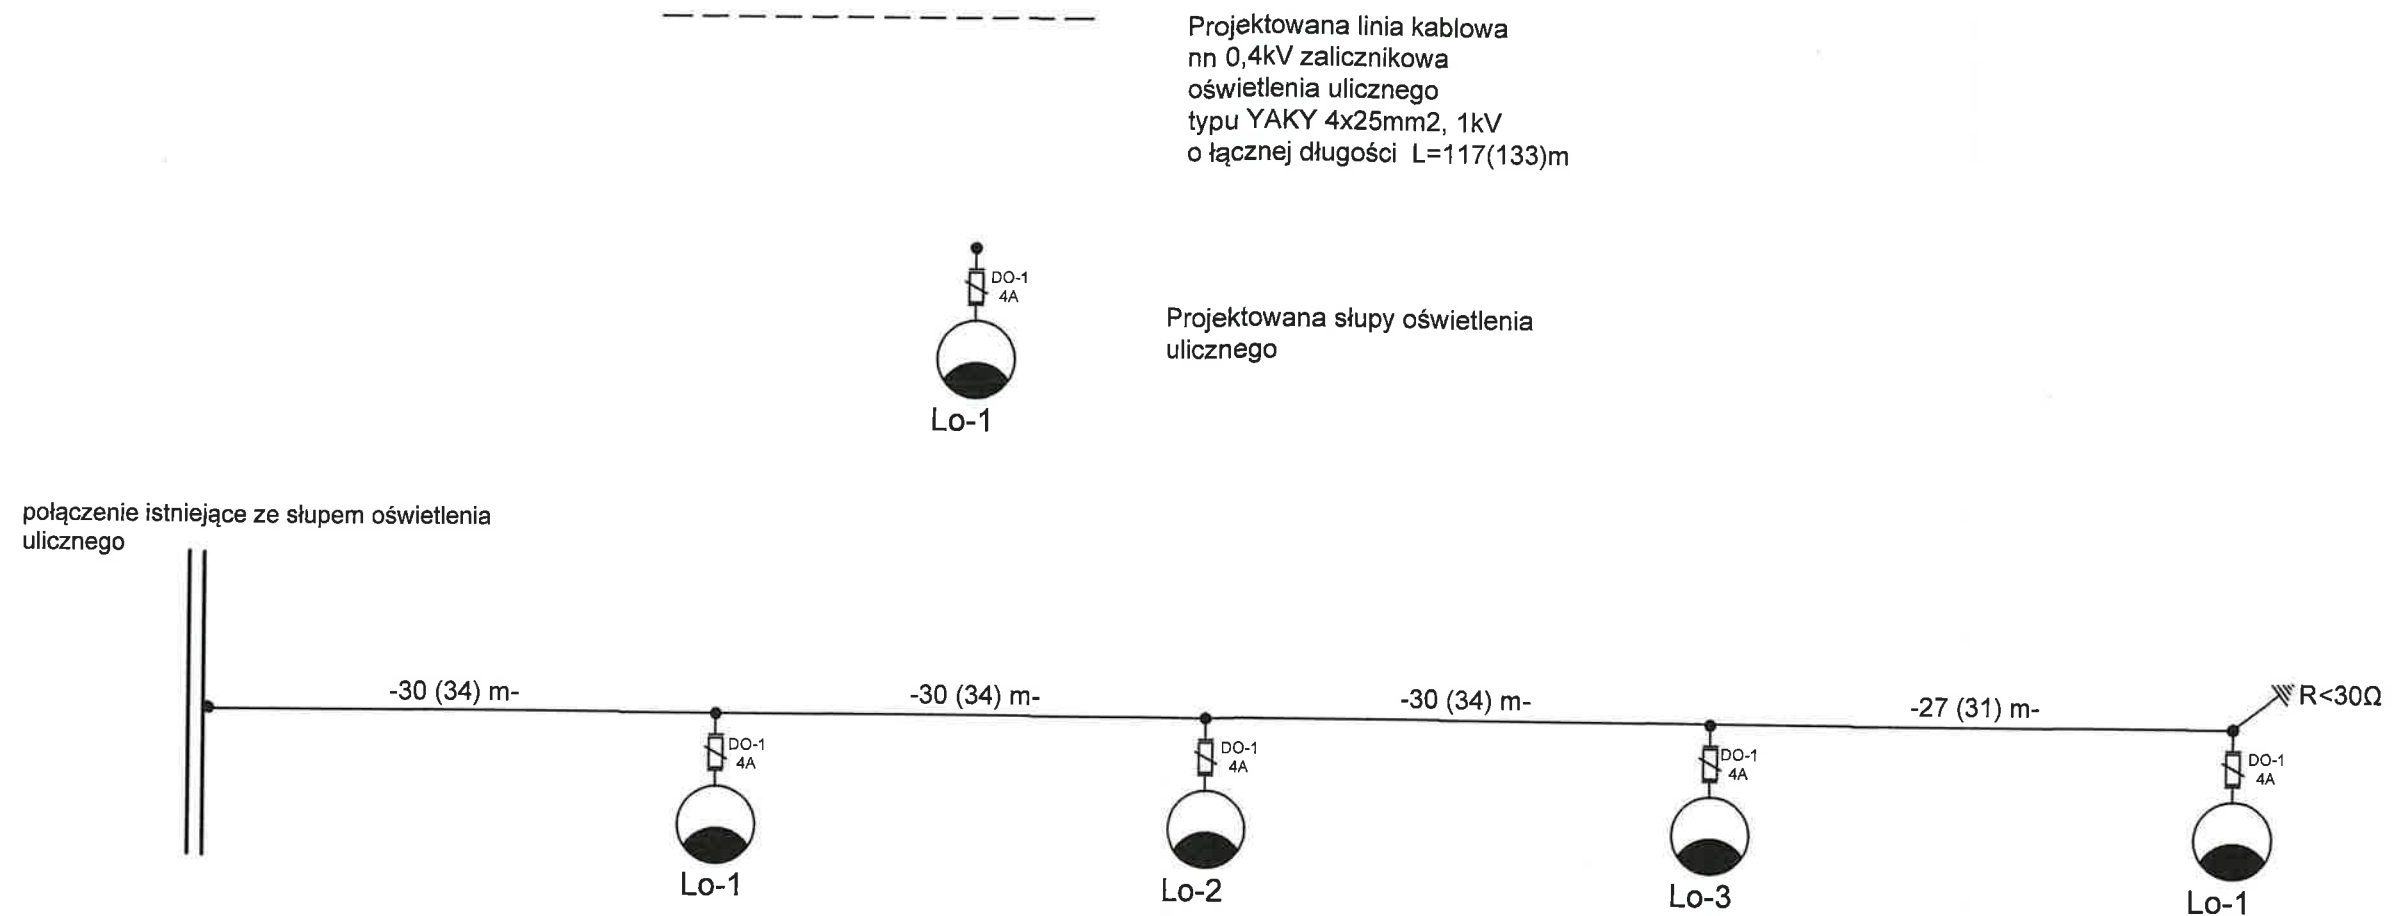

FORMA Pracownia Projektowa
Wanda Formanowska
ul. Dębowa 6, 64-115 Wilkowice
NIP: 6972064344 REGON: 300078145
formanowska.wanda@wp.pl
tel. 506 020 120

FORMA Pracownia Projektowa Wanda Formanowska Wilkowice Ul. Dębowa 6; 64-115 Święciechowa,		DATA 30.10.2025
TEMAT	Przebudowa ulicy Zimowej w Grębocinie	
NAZWA ZAMIERZENIA BUDOWLANEGO	Przebudowa drogi gminnej	
ADRES	Działki nr ewid. 613/46, 613/57, 613/34, 613/31, 613/68, obsz. 0004 Grębocin, jednostka ewidencyjna 041504_2 Grębocin	
STADIUM	DOKUMENTACJA TECHNICZNA	
TYTUŁ RYSUNKU	Schemat oświetlenia ulicznego	
INWESTOR	Gmina Lubicz ul. Toruńska 21 87-162 Lubicz	SKALA ----
BRANŻA	Drogowa	Rys. nr 6
WYKONAŁ	mgr inż. Radosław Formanowski	
SPRAWDZIŁA	mgr inż. Wanda Formanowska	