



E - E

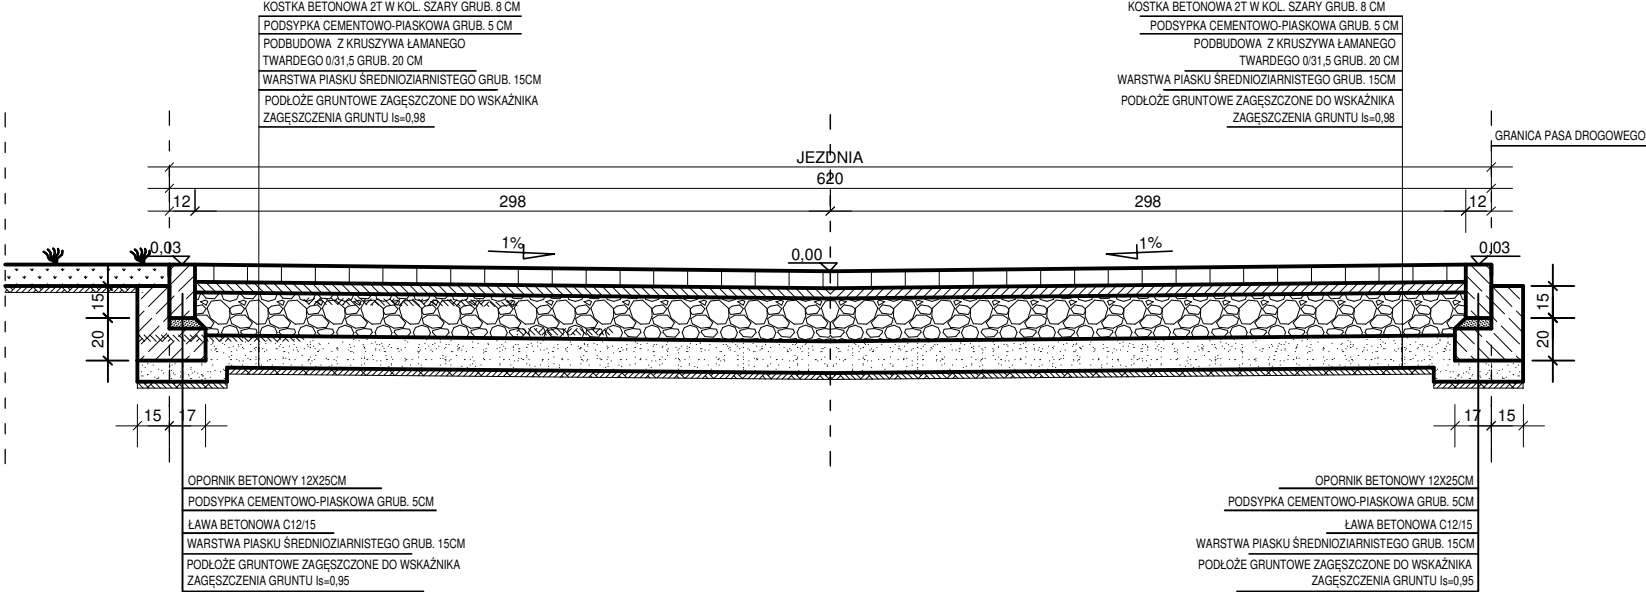

	ATS - nadzór, projekty, bhp Tomasz Sulerzycki NIP 888-286-95-13; REGON 364641671 Mała Nieszawka, ul. Liliowa 38, 87 - 103 Wielka Nieszawka kon. 668-156-167, e-mail: ats.biuuro@wp.pl			
	Format 297x420	Objekt Przebudowa drogi gminnej nr 100787C (ul. Różana) poprzez budowę chodnika na odcinku od ul. Kolejowej do ul. Narcyzowej - strona południowa		
Skala 1:25	Temat rysunku Przekrój normalny	Inwestor Urząd Gminy Lubicz ul. Toruńska 21, 87-162 Lubicz		
	Imię i nazwisko	nr upr.	podpis	Rys. 2.2 data
Projektował	Tomasz Sulerzycki	KUP/0223/PBD/19		26.11.2025