




A - A

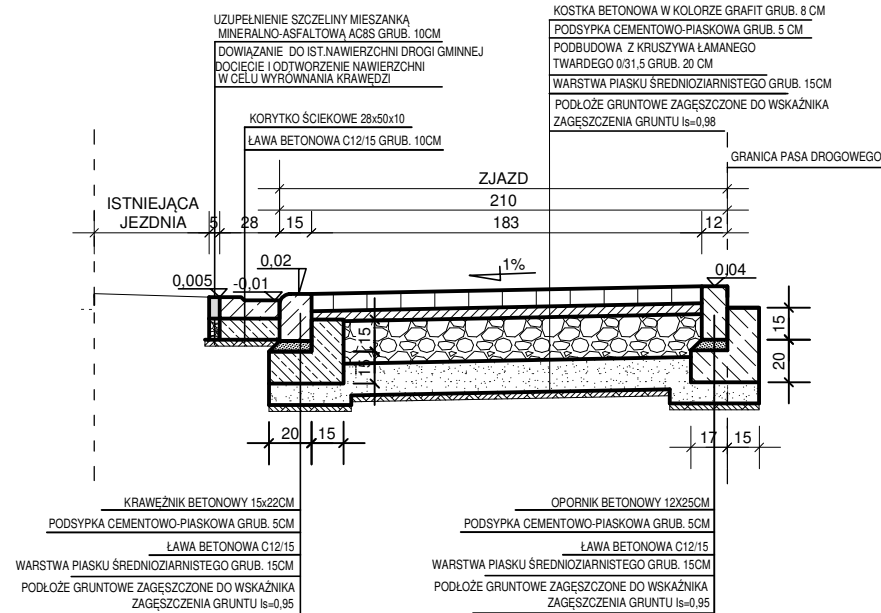


B - B

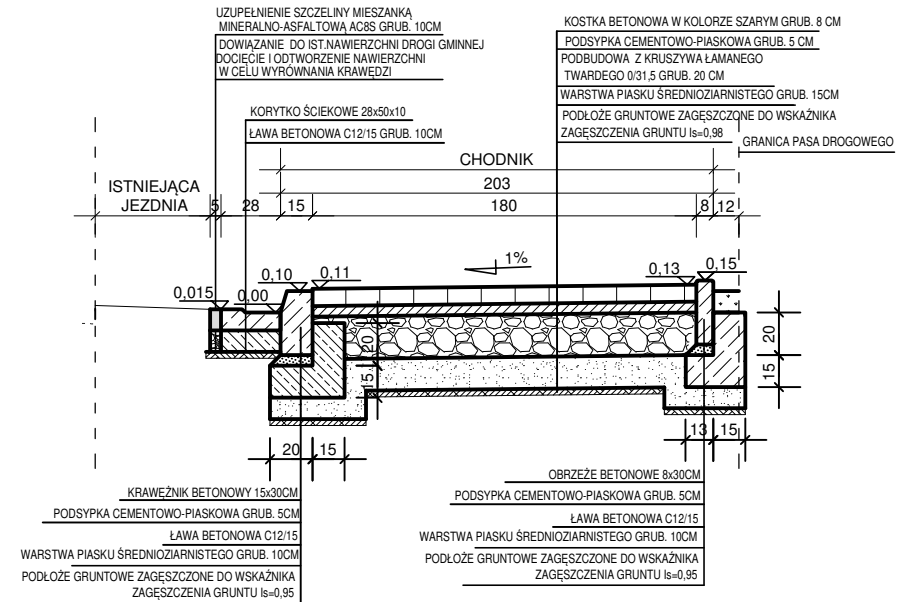

C - C

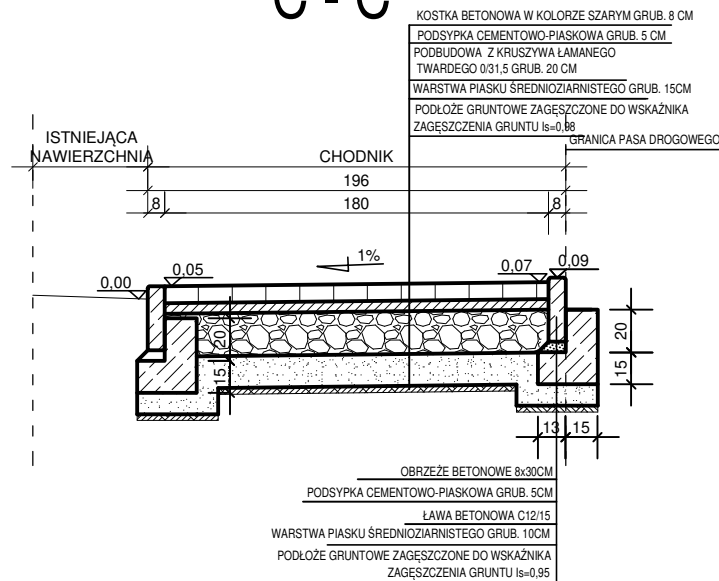

D - D

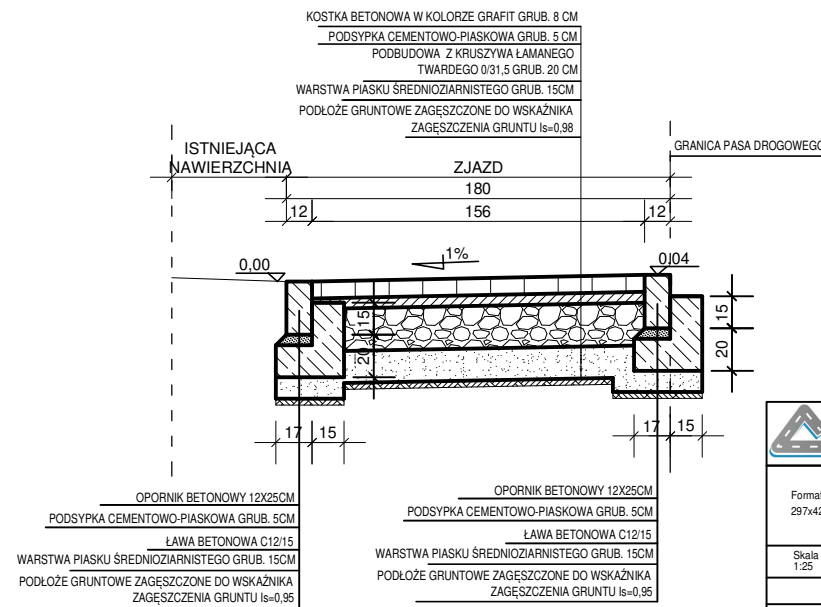

ATS - nadzór, projekty, bhp Tomasz Sulerzycki
NIP 888-286-95-13; REGON 364641671
Mała Nieszawka, ul. Liliowa 38, 87 - 103 Wielka Nieszawka
kon. 668-156-167, e-mail: ats.biuo@wp.pl

Format 297x420	Obiekt Przebudowa drogi gminnej nr 100787C (ul. Różana) poprzez budowę chodnika na odcinku od ul. Kolejowej do ul. Narcyzowej strona południowa			Inwestor Urząd Gminy Lubicz ul. Toruńska 21, 87-162 Lubicz	
Skala 1:25	Temat rysunku Przekrój normalny			Rys. 2.1	
	Imię i nazwisko	nr upr.	podpis	data	
Projektował	Tomasz Sulerzycki	KUP/0223/PBD/19		26.11.2025	