


(594x297mm)

# ROZDZIELNICA GŁÓWNA "RG"

## SCHEMAT ZASILANIA

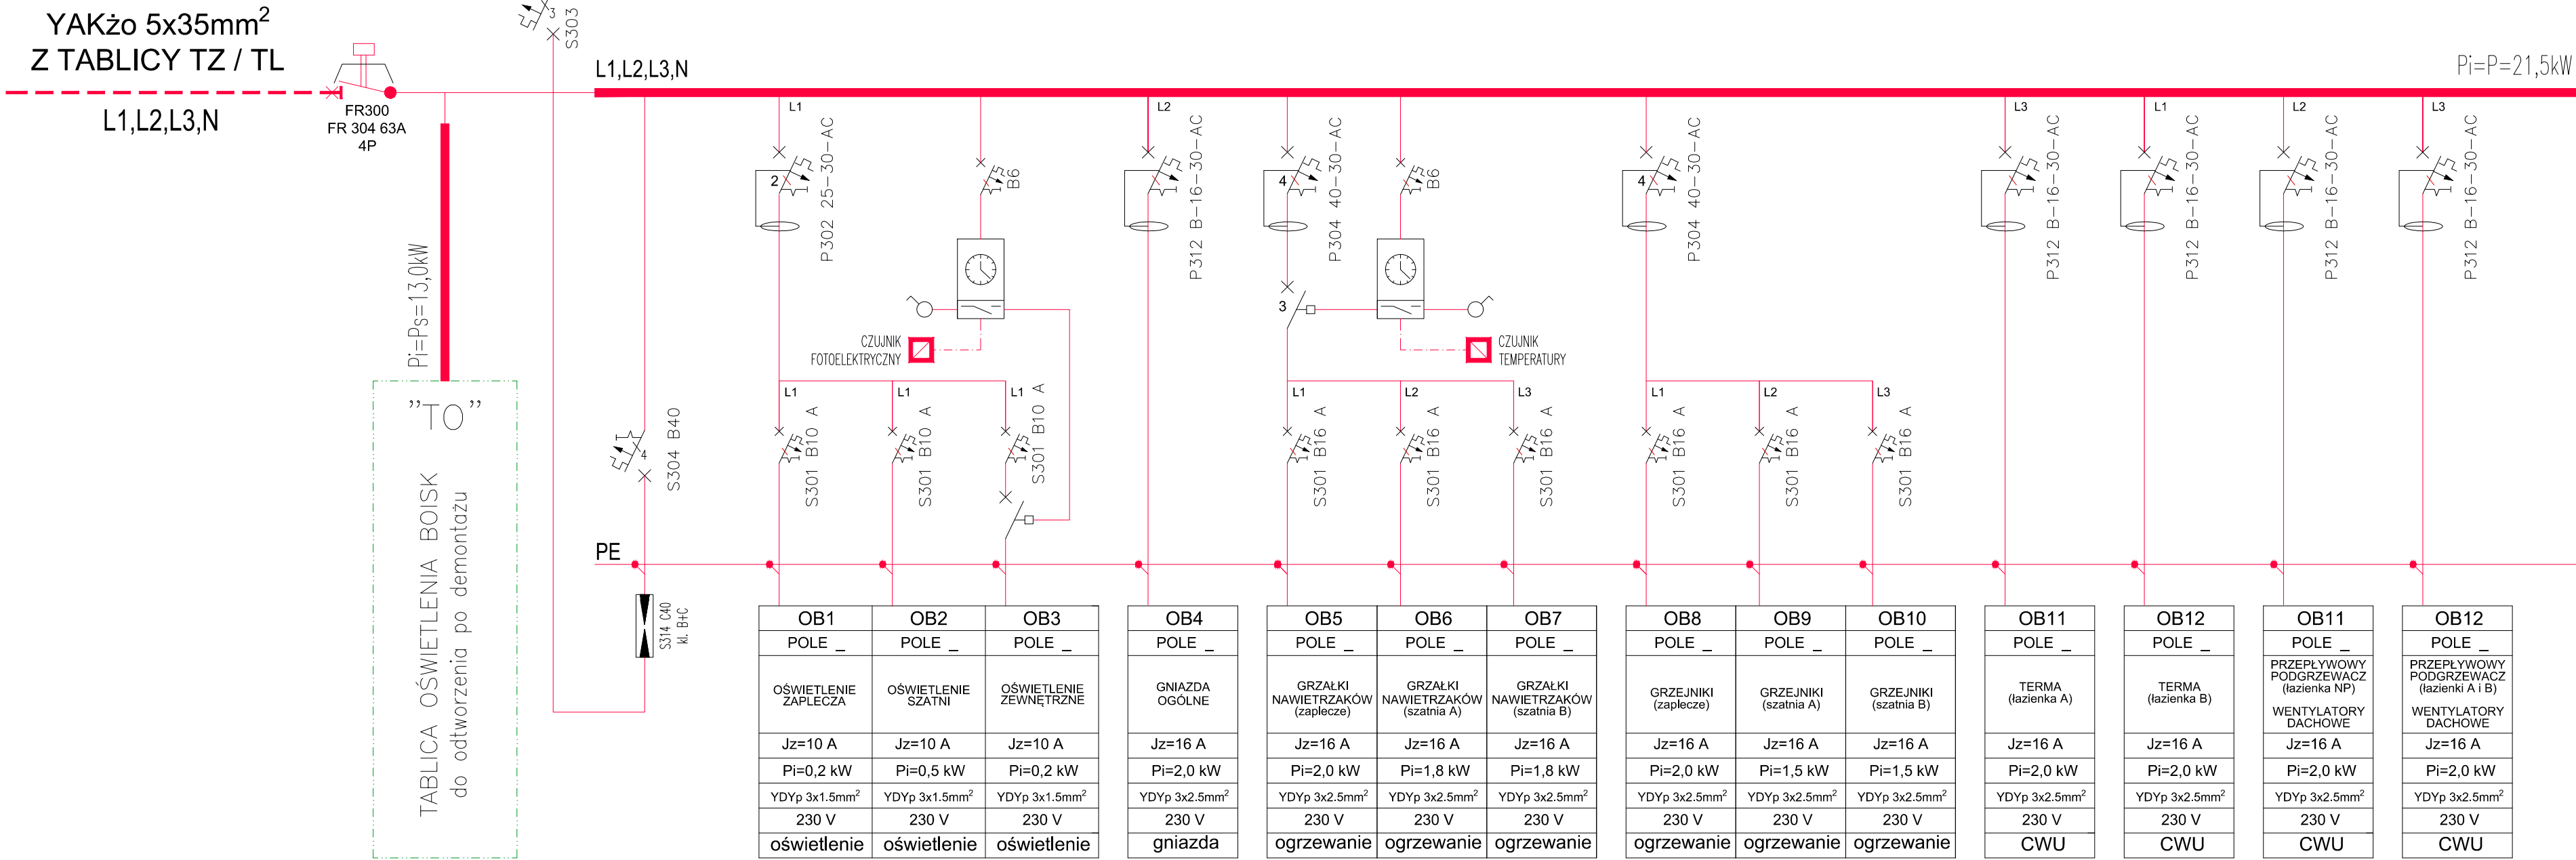

"TO" + "RG"

Pi=Ps=34.50 kW

INWESTOR	GMINA LUBICZ ul. Toruńska 21, 87-162 Lubicz		
NAZWA I ADRES	Budowa budynku zaplecza szatniowo-sanitarnego przy boisku szkoły podstawowej w Lubiczu Górnym na działce 041504_2.0011.461/2 wraz z rozbiórką kolidujących obiektów budowlanych		
JEDNOSTKA PROJEKTOWANIA	RDV ARCHITEKCI MICHAŁ RADWAŃSKI Toruń, ul. Podchorążych 10/19, +48 600 235 945 biuro@rdvarchitekci.pl		
PROJEKTANT:	Miroslaw Radomski uprawnienia budowlane w specjalności instalacyjno-inżynierskiej nr UAN-N-V/85/10/85		
BRANŻA	INSTALACJE ELEKTRYCZNE	TOM/ROZDZIAŁ	SKALA
STADIUM	PROJEKT TECHNICZNY	NR RYS.	E-02 DATA 20.03.2024
SCHEMAT ZASILANIA			
TYTUŁ RYSUNKU	STRONA		