


A3 (420x297mm)

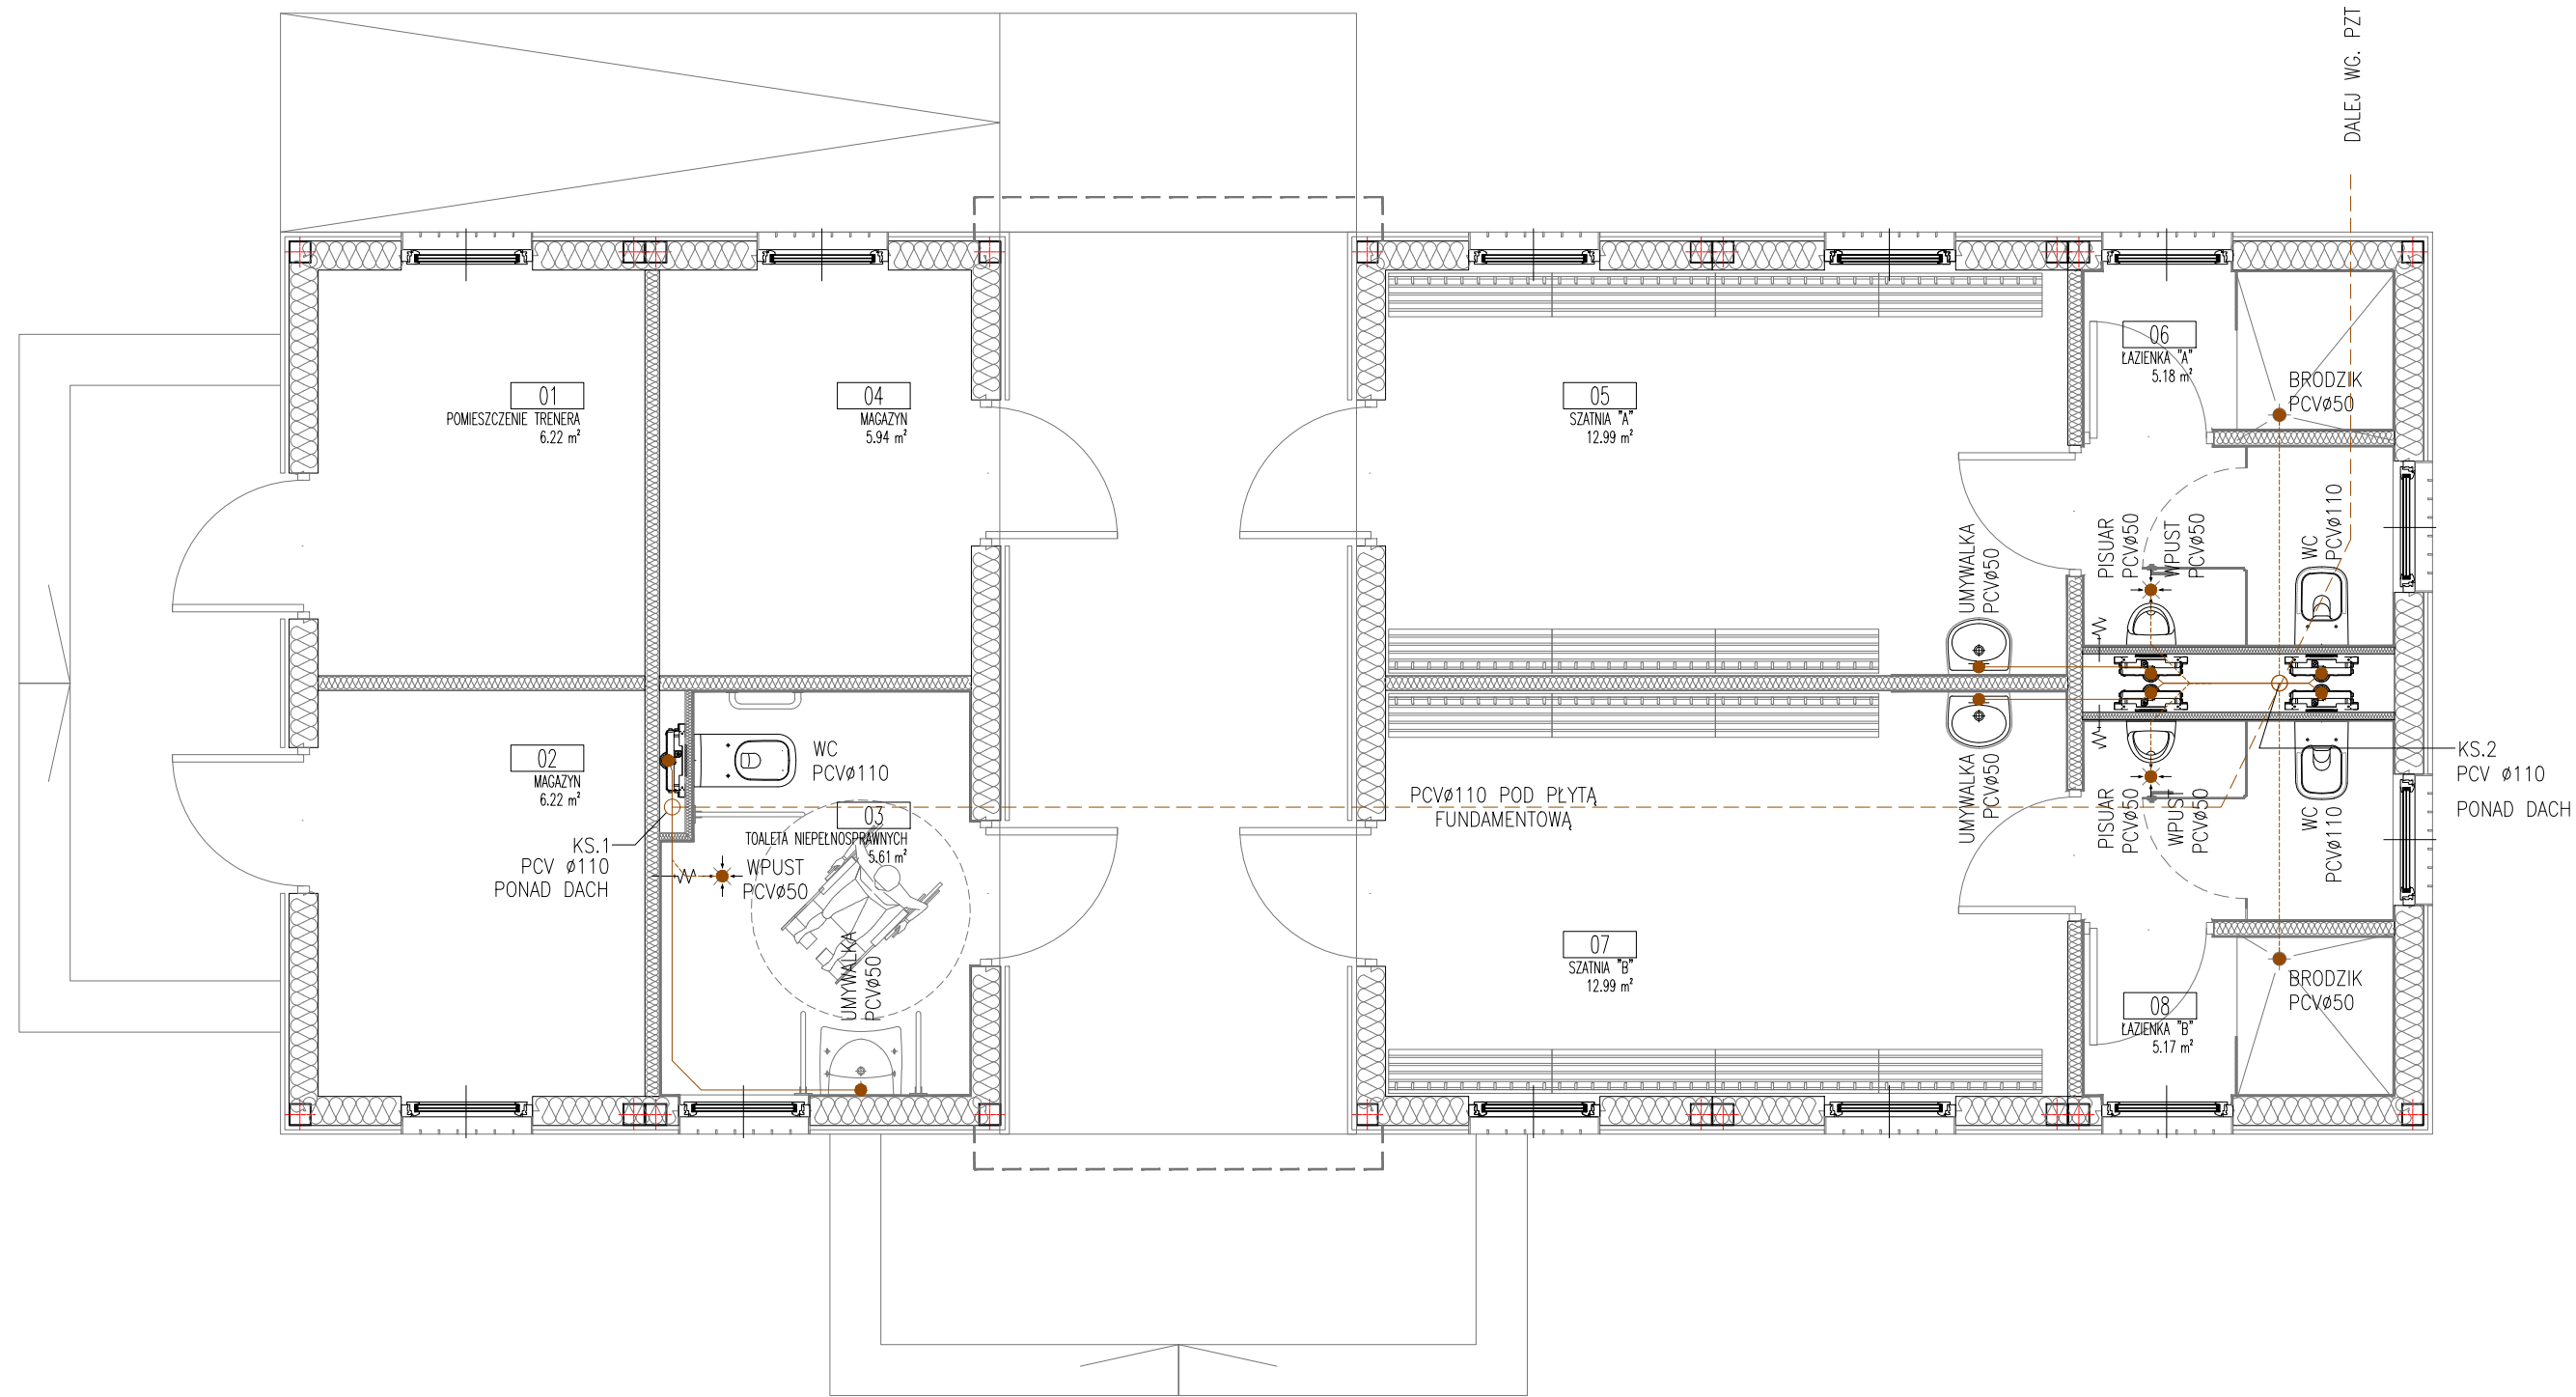

INWESTOR		GMINA LUBICZ ul. Toruńska 21, 87-162 Lubicz	
NAZWA I ADRES		Budowa budynku zaplecza szatniowo-sanitarnego przy boisku szkoły podstawowej w Lubiczu Górnym na działce 041504_2.0011.461/2 wraz z rozbiórką kolidujących obiektów budowlanych	
JEDNOSTKA PROJEKTOWANIA		RDV ARCHITEKCI MICHAŁ RADWAŃSKI Toruń, ul. Podchorążych 10/19, +48 600 235 945 biuro@rdvarchitekci.pl	
PROJEKTANT:		mgr inż. Bartosz Kanonowicz uprawnienia budowlane w specjalności instalacyjno-inżynierskiej nr KUP/0183/PWBS/15	
BRANŻA	INSTALACJE SANITARNE	TOM/ROZDZIAŁ	SKALA 1:50
STADIUM	PROJEKT TECHNICZNY	NR RYS. S-02	DATA 20.03.2024
INSTALACJE SANITARNE - KANALIZACJA			
TYTUŁ RYSUNKU			