


# RZUT FUNDAMENTÓW SKALA 1:100

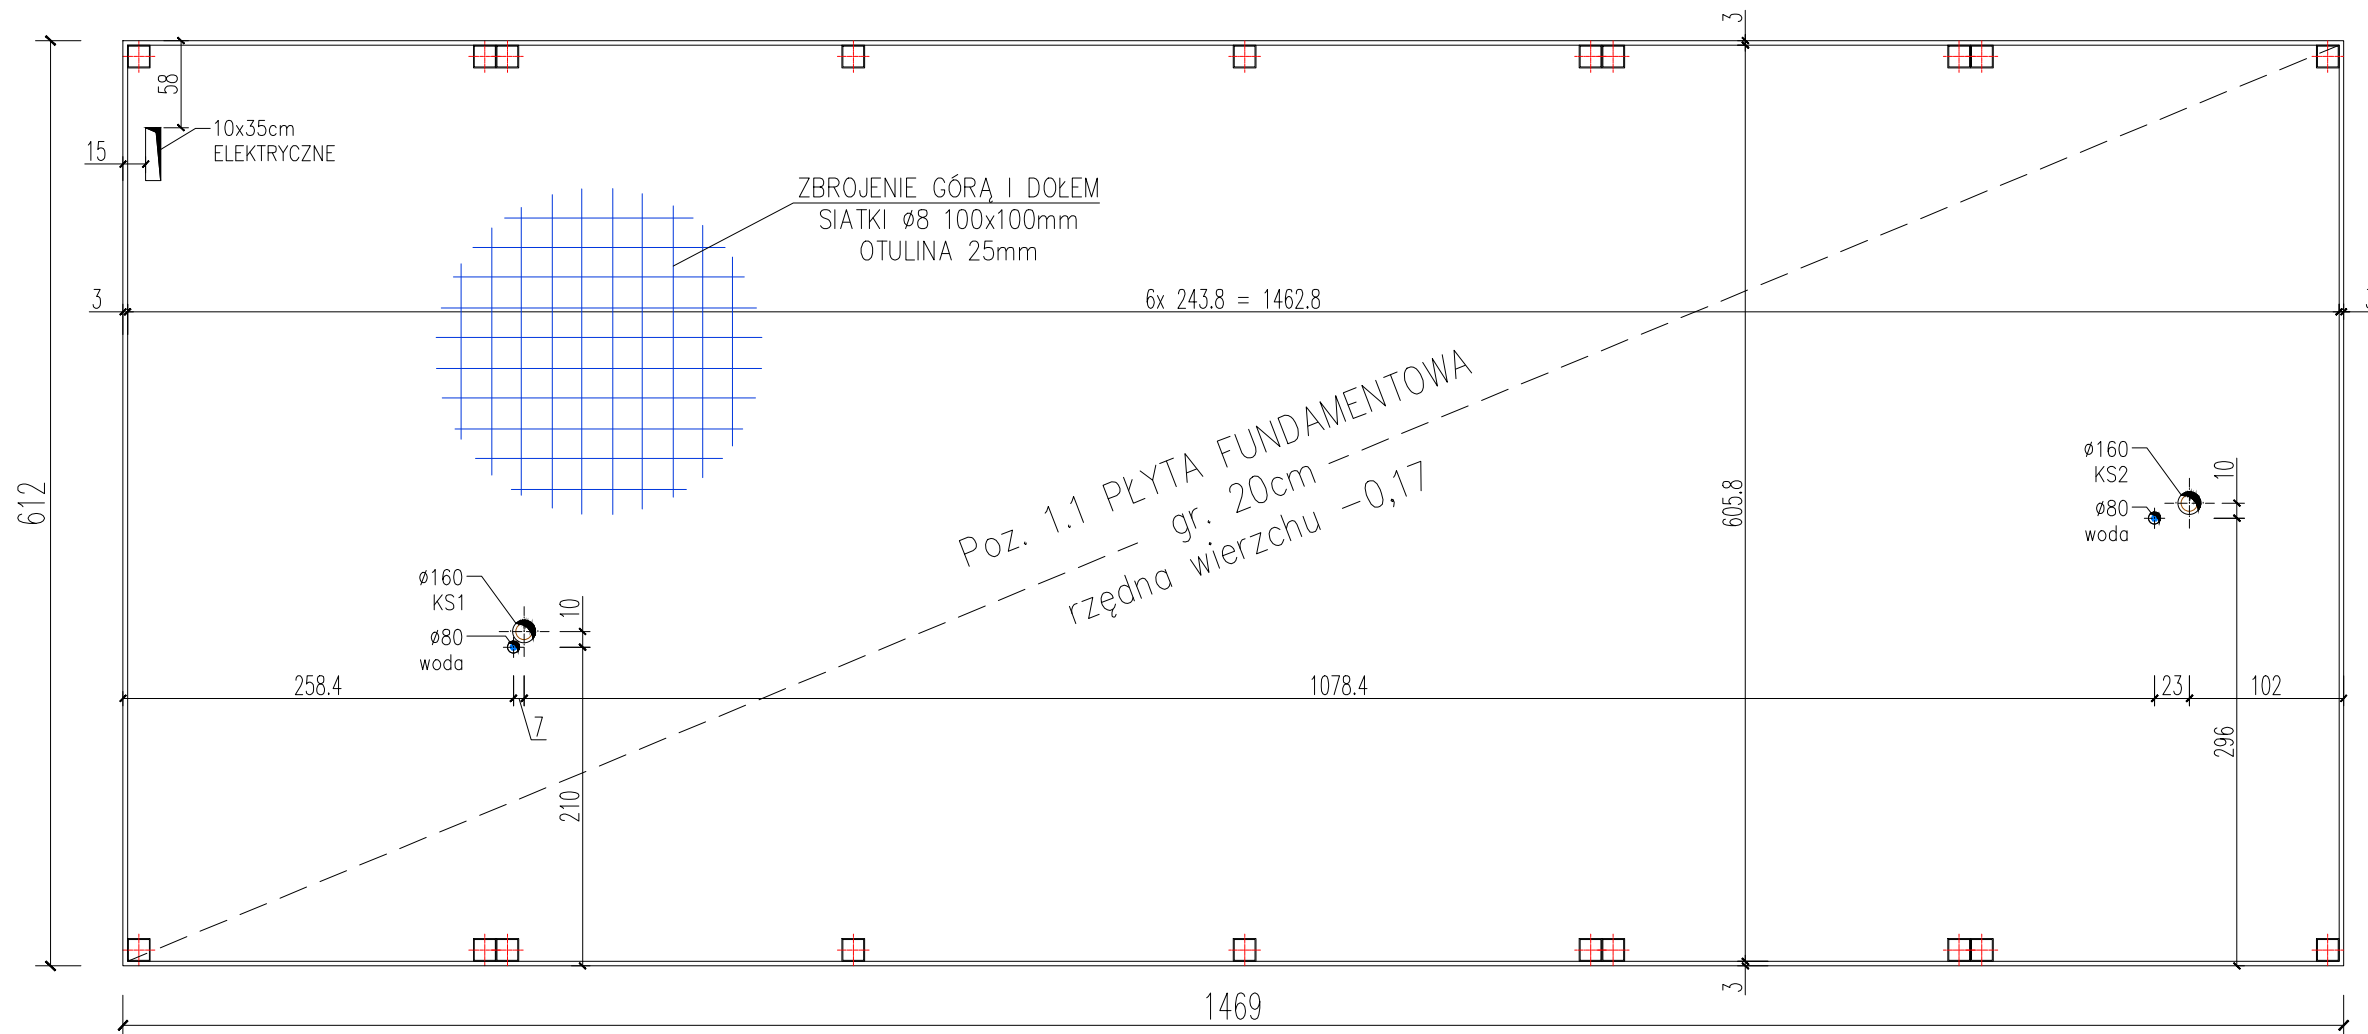

BETON PODKŁADOWY	C8/10
BETON PŁYTY FUNDAMNETOWEJ	C20/25
STAL KONSTRUKCYJNA	RB500W

- Wszelkie prace prowadzić zgodnie ze sztuką budowlaną i zasadami wiedzy inżynierskiej pod nadzorem osoby uprawnionej
- Przed przystąpieniem do robót budowlanych przeanalizować projekt - wątpliwości zgłosić nadzorowi autorskiemu
- Roboty budowlane prowadzić zgodnie z zasadami BHP
- Rysunek rozpatrywać razem z projektem architektonicznym i projektami branżowymi
- Podczas robót fundamentowych wykonać konieczne roboty instalacyjne zgodnie z projektem branżowym,
- Podczas robót fundamentowych wykonać uziom instalacji odgromowej zgodnie z projektem branży elektrycznej

INWESTOR	GMINA LUBICZ ul. Toruńska 21, 87-162 Lubicz		
NAZWA I ADRES	Budowa budynku zaplecza szatniowo-sanitarnego przy boisku szkoły podstawowej w Lubiczu Górnym na działce 041504_2.0011.461/2 wraz z rozbiorą kolidujących obiektów budowlanych		
JEDNOSTKA PROJEKTOWANIA	RDV ARCHITEKCI MICHAŁ RADWAŃSKI Toruń, ul. Podchorążych 10/19, -48 600 235 945 biuro@rdvarchitekt.pl		
PROJEKTANT:	mgr inż. Marek Nawrocki uprawnienia bud w sp. konstrukcyjno-budowlanej nr KUP/0006/P00K/13		
BRANŻA	KONSTRUKCJA	TOM/ROZDZIAŁ	SKALA 1:50
STADIUM	PROJEKT TECHNICZNY	NR RYS.	DATA 20.03.2024
PŁYTA FUNDAMENTOWA			
TYTUŁ: RYSUNKU			